
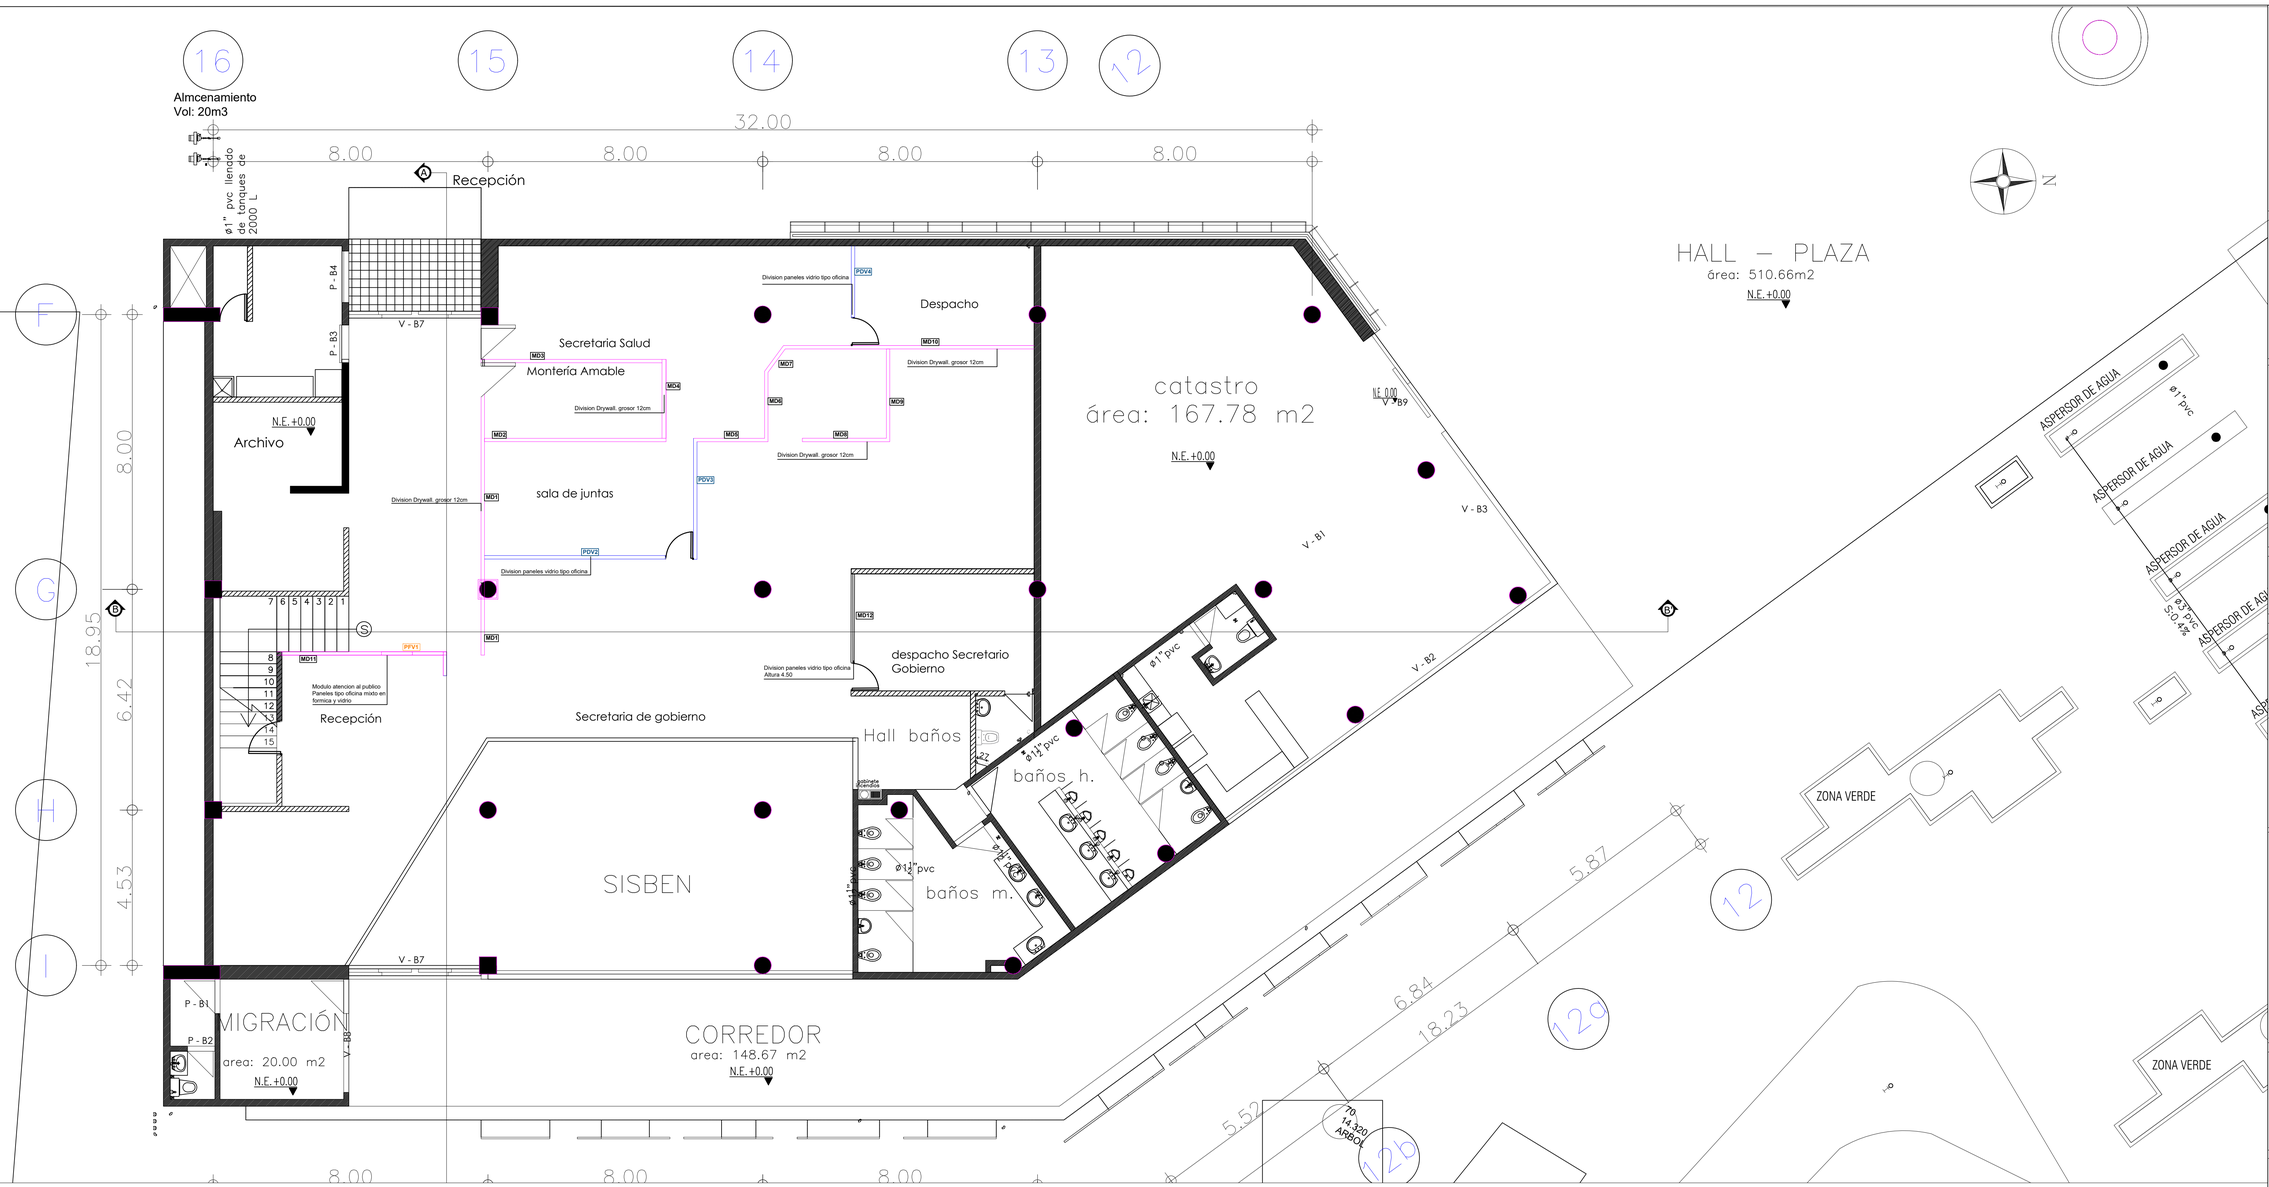


MURO DOBLE CARA EN LAMINA YESO CARTÓN, INCLUYE PERFIL METÁLICO EN C, CAL 26 BASE 9, CANALES METÁLICOS CAL 26 BASE 9, TORNILLERÍA, ESTUCO PLÁSTICO, PINTURA A TRES MANOS, CINTA MALLA, PUNTILLA DE ANCLAJE, MASILLA FLEXIBLE EXTERIOR PARA JUNTAS Y ACABADOS. **PISO 1-A**			
CODIGO	L(M)	H(M)	M2
MD1	7.51	3,30	24.80
MD2	9.79	2,50	24.48
MD3	5.30	2,50	13.25
MD4	2.30	2.50	5.75
MD5	2.07	2,50	5.17
MD6	1,95	2,50	4.88
MD7	0.93	2.50	2.32
MD8	2.45	2.50	6.11
MD9	2.70	2.50	6.75
MD10	7.30	2.50	18.24
MD11	2.90	0.90	2.61
MD12	2.58	2.50	6.44
SUBTOTAL (M2)			120.81

DIVISIÓN MODULAR PARA OFICINAS EN PANELERIA CON PERFILES EN ALUMINIO EXTRUIDO DE 5CMS ACODADOS: VIDRIO CLARO 5MM. ALTURA 2.05M ZÓCALOS TROQUELADOS Y LISOS PARA MANEJO DE CABLEADO. **PISO 1-A**			
CODIGO	L(M)	H(M)	M2
PDV2	5.26	2.05	10.79
PDV3	3.52	2.05	12.51
PDV4	6.10	2.05	12.51
SUBTOTAL (M2)			35.81

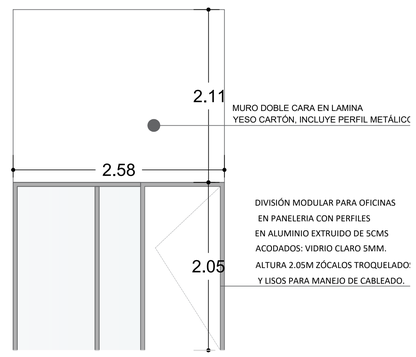

DETALLE MURO - CODIGO MD12

Alcaldía de MONTERÍA

SECRETARÍA DE INFRAESTRUCTURA

PROYECTO
MEJORAMIENTO Y MANTENIMIENTO DE LA INFRAESTRUCTURA FISICA DE LAS INSTALACIONES DE LA ALCALDIA DE MONTERIA



CENTRO VERDE

LOCALIZACIÓN:

DISEÑO:

SECRETARÍA DE INFRAESTRUCTURA MUNICIPAL

EQUIPO DE DISEÑO Y DESARROLLO

DENNISE M. CHICA CABRALES
ARQUITECTA
MP. A41272020-1067957205

CONTIENE

Especificaciones tecnicas
- Divisiones Drywall
- Divisiones perfileria Metalica
-

PRIMER PISO

COLABORADORES

Maria Teresa Peña Kerguelen
Arquitecta

Raquel Cancio Contreras
Practicante universitario

OBSERVACIONES

NOMBRE DEL ARCHIVO

FECHA	ESCALA
FEB 2024	1/50

PLANO DE A01/06