
CASETA
(PLANTA ELECTRICA - HIDROSANITARIA)


PLAZA DE CIRCULACION

Primer nivel


ESC. 1__125

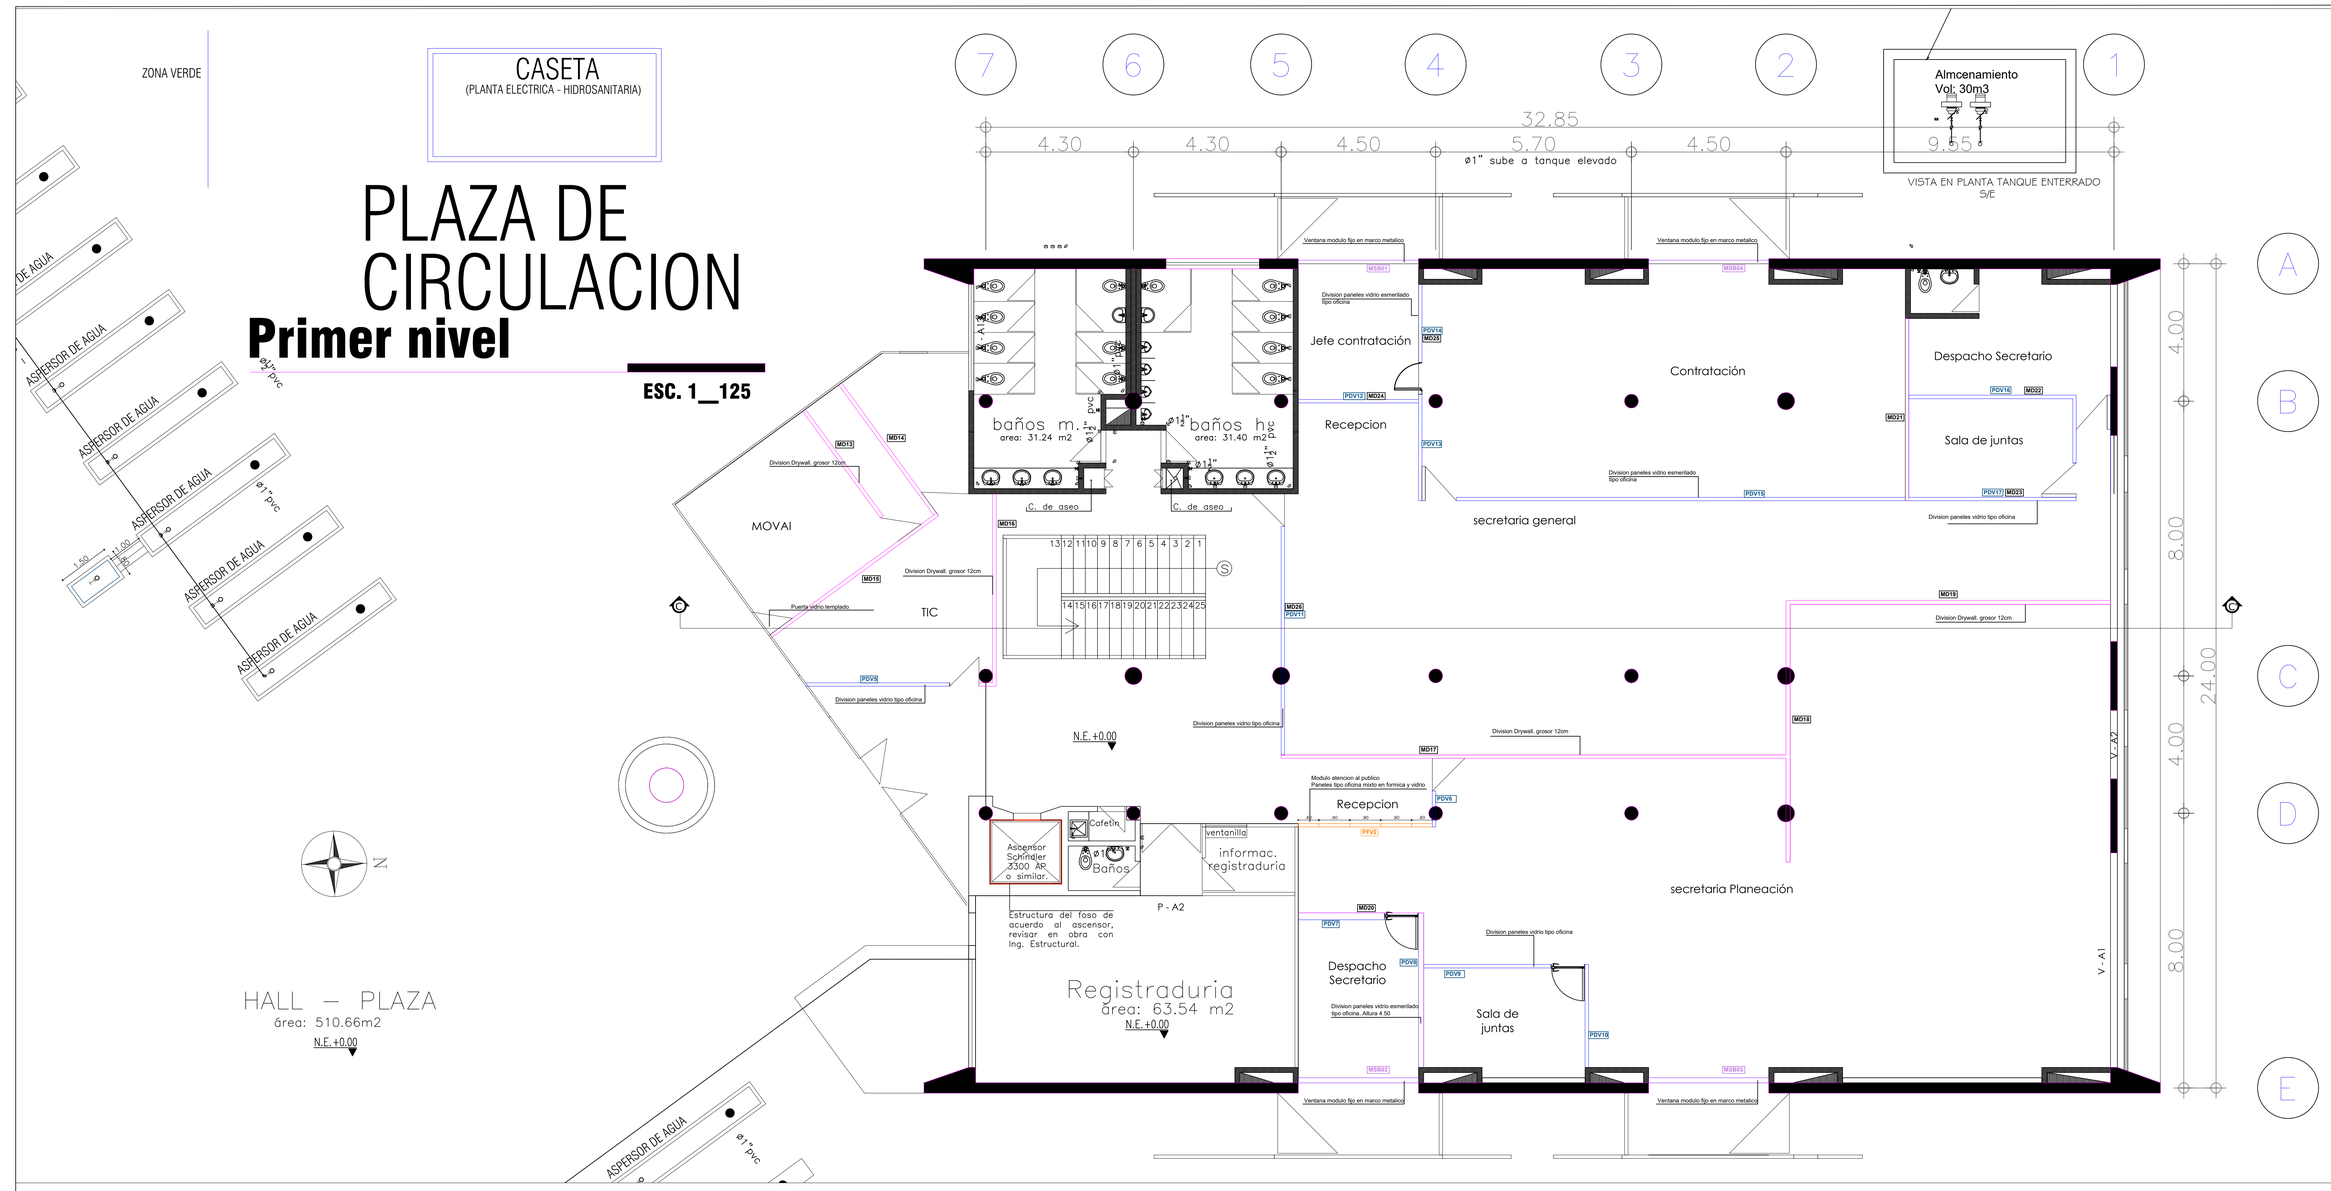

S/I DIVISIÓN MODULAR PARA OFICINA EN PANELERIA CON PERFILES EN ALUMINIO EXTRUIDO DE 5CMS ACODADOS: MIXTO EN FÓRMICA Y VIDRIO CLARO 5MM. ALTURA 2.05M ZÓCALOS TROQUELADOS Y LISOS PARA MANEJO DE CABLEADO. INCLUYE LO NECESARIO PARA SU CORRECTA INSTALACIÓN **PISO 1-B**			
CODIGO	L(M)	H(M)	M2
MSB.01	3.50	4.50	15.75
MSB. 02	3.50	4.50	15.75
MSB. 03	3.50	4.50	15.75
MSB.04	3.50	4.50	15.75
SUBTOTAL (M2)			63.00

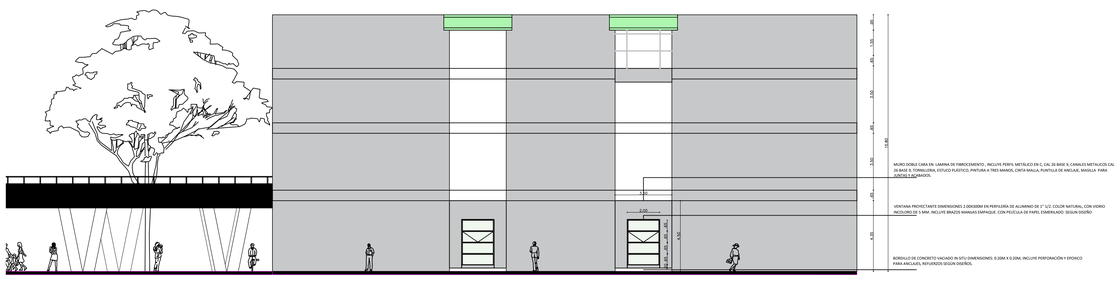

MURO EN SUPER BOARD

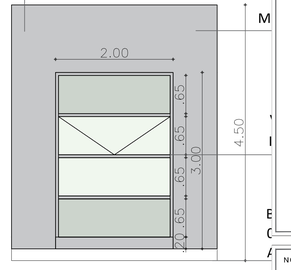

DETALLE VENTANA BATIENTE

Alcaldía de MONTERÍA

SECRETARÍA DE INFRAESTRUCTURA

PROYECTO
MEJORAMIENTO Y MANTENIMIENTO DE LA INFRAESTRUCTURA FISICA DE LAS INSTALACIONES DE LA ALCALDIA DE MONTERIA



CENTRO VERDE

LOCALIZACIÓN:

DISEÑO:
SECRETARÍA DE INFRAESTRUCTURA MUNICIPAL

EQUIPO DE DISEÑO Y DESARROLLO

DENNISE M. CHICA CABRALES
ARQUITECTA
MP. A41272020-1067957205

CONTIENE

Especificaciones tecnicas
- MURO SUPERBOARD
-
PRIMER PISO

COLABORADORES

Maria Teresa Peña Kerguelen
Arquitecta

Raquel Cancio Contreras
Practicante universitario

OBSERVACIONES

NOMBRE DEL ARCHIVO

FECHA	ESCALA
FEB 2024	La indicada

PLANO DE A04/06