
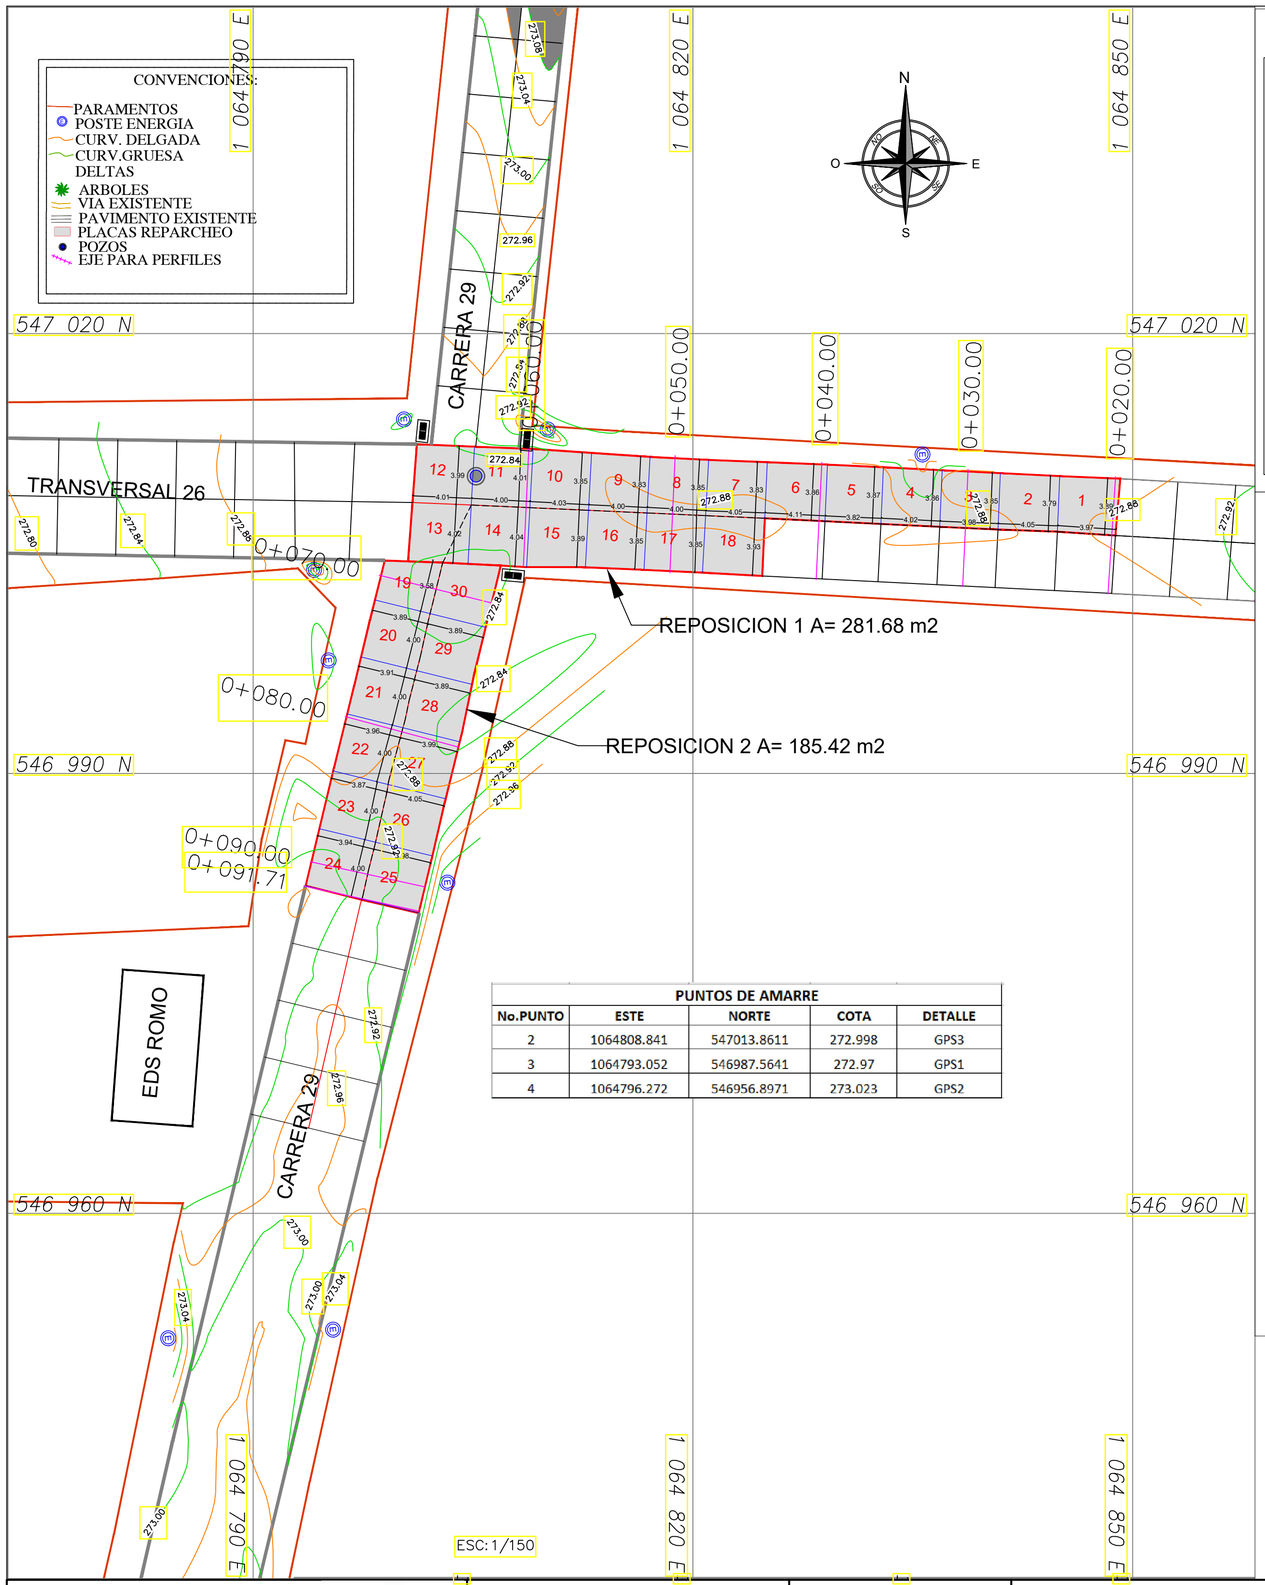


PUNTOS DE AMARRE				
No.PUNTO	ESTE	NORTE	COTA	DETALLE
2	1064808.841	547013.8611	272.998	GPS3
3	1064793.052	546987.5641	272.97	GPS1
4	1064796.272	546956.8971	273.023	GPS2

DETALLE SECCION SEGUN NECESIDAD


SECCIÓN TIPO 1 REPARCHEO

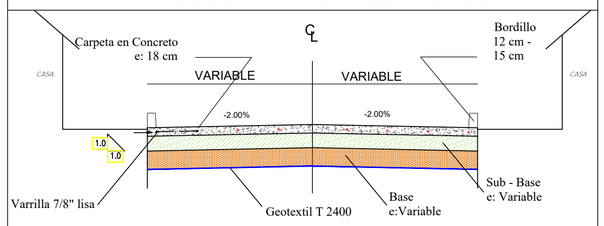

VELOCIDAD DE DISEÑO 30 Km/hr

ANCHO DE CALZADA	VARIABLE	PERALTE MÁXIMO	6%
ESPESOR ESTRUCTURA	VARIABLE	BOMBEO	2%


SECCIÓN TIPO 2 REPARCHEO

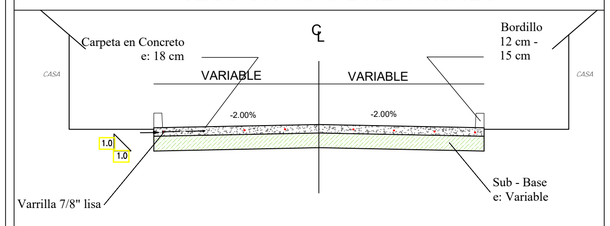


VELOCIDAD DE DISEÑO 30 Km/hr

ANCHO DE CALZADA	VARIABLE	PERALTE MÁXIMO	6%
ESPESOR ESTRUCTURA	VARIABLE	BOMBEO	2%

DETALLE DE DISTRIBUCCION DE JUNTAS REPARCHEO

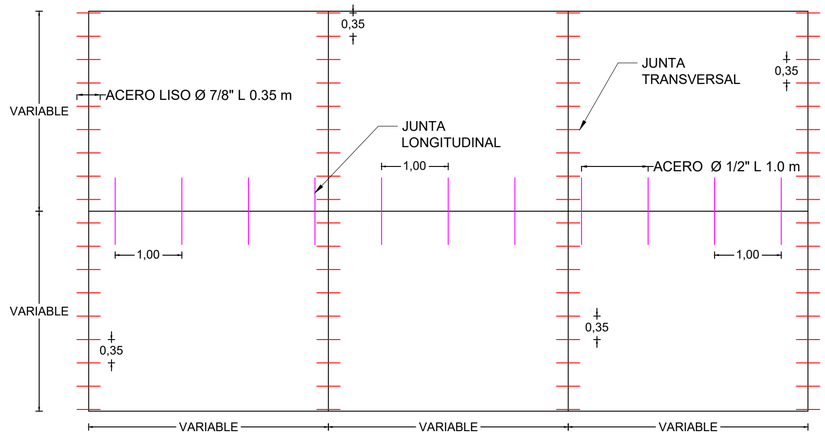

DETALLE DE DISTRIBUCCION DE JUNTAS REPARCHEO UN SOLO CARRIL

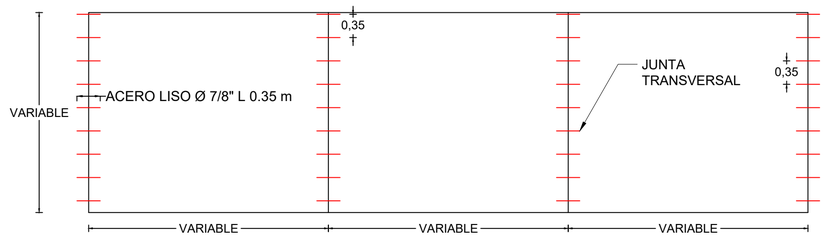

CUADRO DE CANTIDADES DE REPOSICION TRAMO CARRERA 29 Y TRANSVERSAL 26 BARRIO EL RECREO		
DESCRIPCION	CANTIDAD	UNIDAD
REPOSICION 1	281.68	M2
REPOSICION 2	185.42	M2

CUADRO DE PLACAS A REPONER TRAMO CARRERA 29 Y TRANSVERSAL 26 BARRIO EL RECREO	
# PLACA	DESCRIPCION
1 a la 12	Grietas Longitudinales (GL)
13 a la 18	Grietas Tranversales (GT)
19 a la 21	Grietas Longitudinales (GL)
22 a la 30	Grietas en bloque o fracturacion Multiple (GB)

PUERTO ASIS
PUTUMAYO

PROYECTO:
MEJORAMIENTO DE VIAS DEL CASCO URBANO MEDIANTE REHABILITACION Y CONSTRUCCION DE PLACAS EN CONCRETO HIDRAULICO EN PUNTOS CRITICOS DEL BARRIO RECREO, DEL MUNICIPIO DE PUERTO ASÍS, DEPARTAMENTO DEL PUTUMAYO.

CONTIENE:
PLANO DE MODULACION DE PLACAS

LEVANTÓ :
LUIS EDUARDO AREVALO COBOS
MP. 19202-323960

PROPIETARIO:
ALCALDÍA MUNICIPAL
DE PUERTO ASIS - PUTUMAYO

DIRECCION:
Edificio CAM Calle 10 Cra19 esquina
Tel 4221 640 EXT. 101 FAX 4227 424
Puerto Asís - Putumayo
alcaldia@puertoasis-putumayo.gov.co

PARAMETROS GEODESICOS:

Dátum:	MAGNA	Factor de escala:	1.00000
Latitud:	4° 35.942' N	Elipsoide:	WGS84 GRS80
Longitud:	77° 04.650' W	Proyección:	TM LOCAL
Falso Este:	1000000	Zona:	3° Oeste
Falso Norte:	491767.50	Dátum Vertical:	m.s.n.m.m

TABLA DE COORDENADAS RED NACIONAL MAGNA SIRGAS:
Coordenadas de cuadrícula ajustadas - PLANAS
se anexa en planta

OBSERVACIONES:

FECHA:
FEBRERO DE 2024

ESCALA:
1:150

PLANO - 1/1