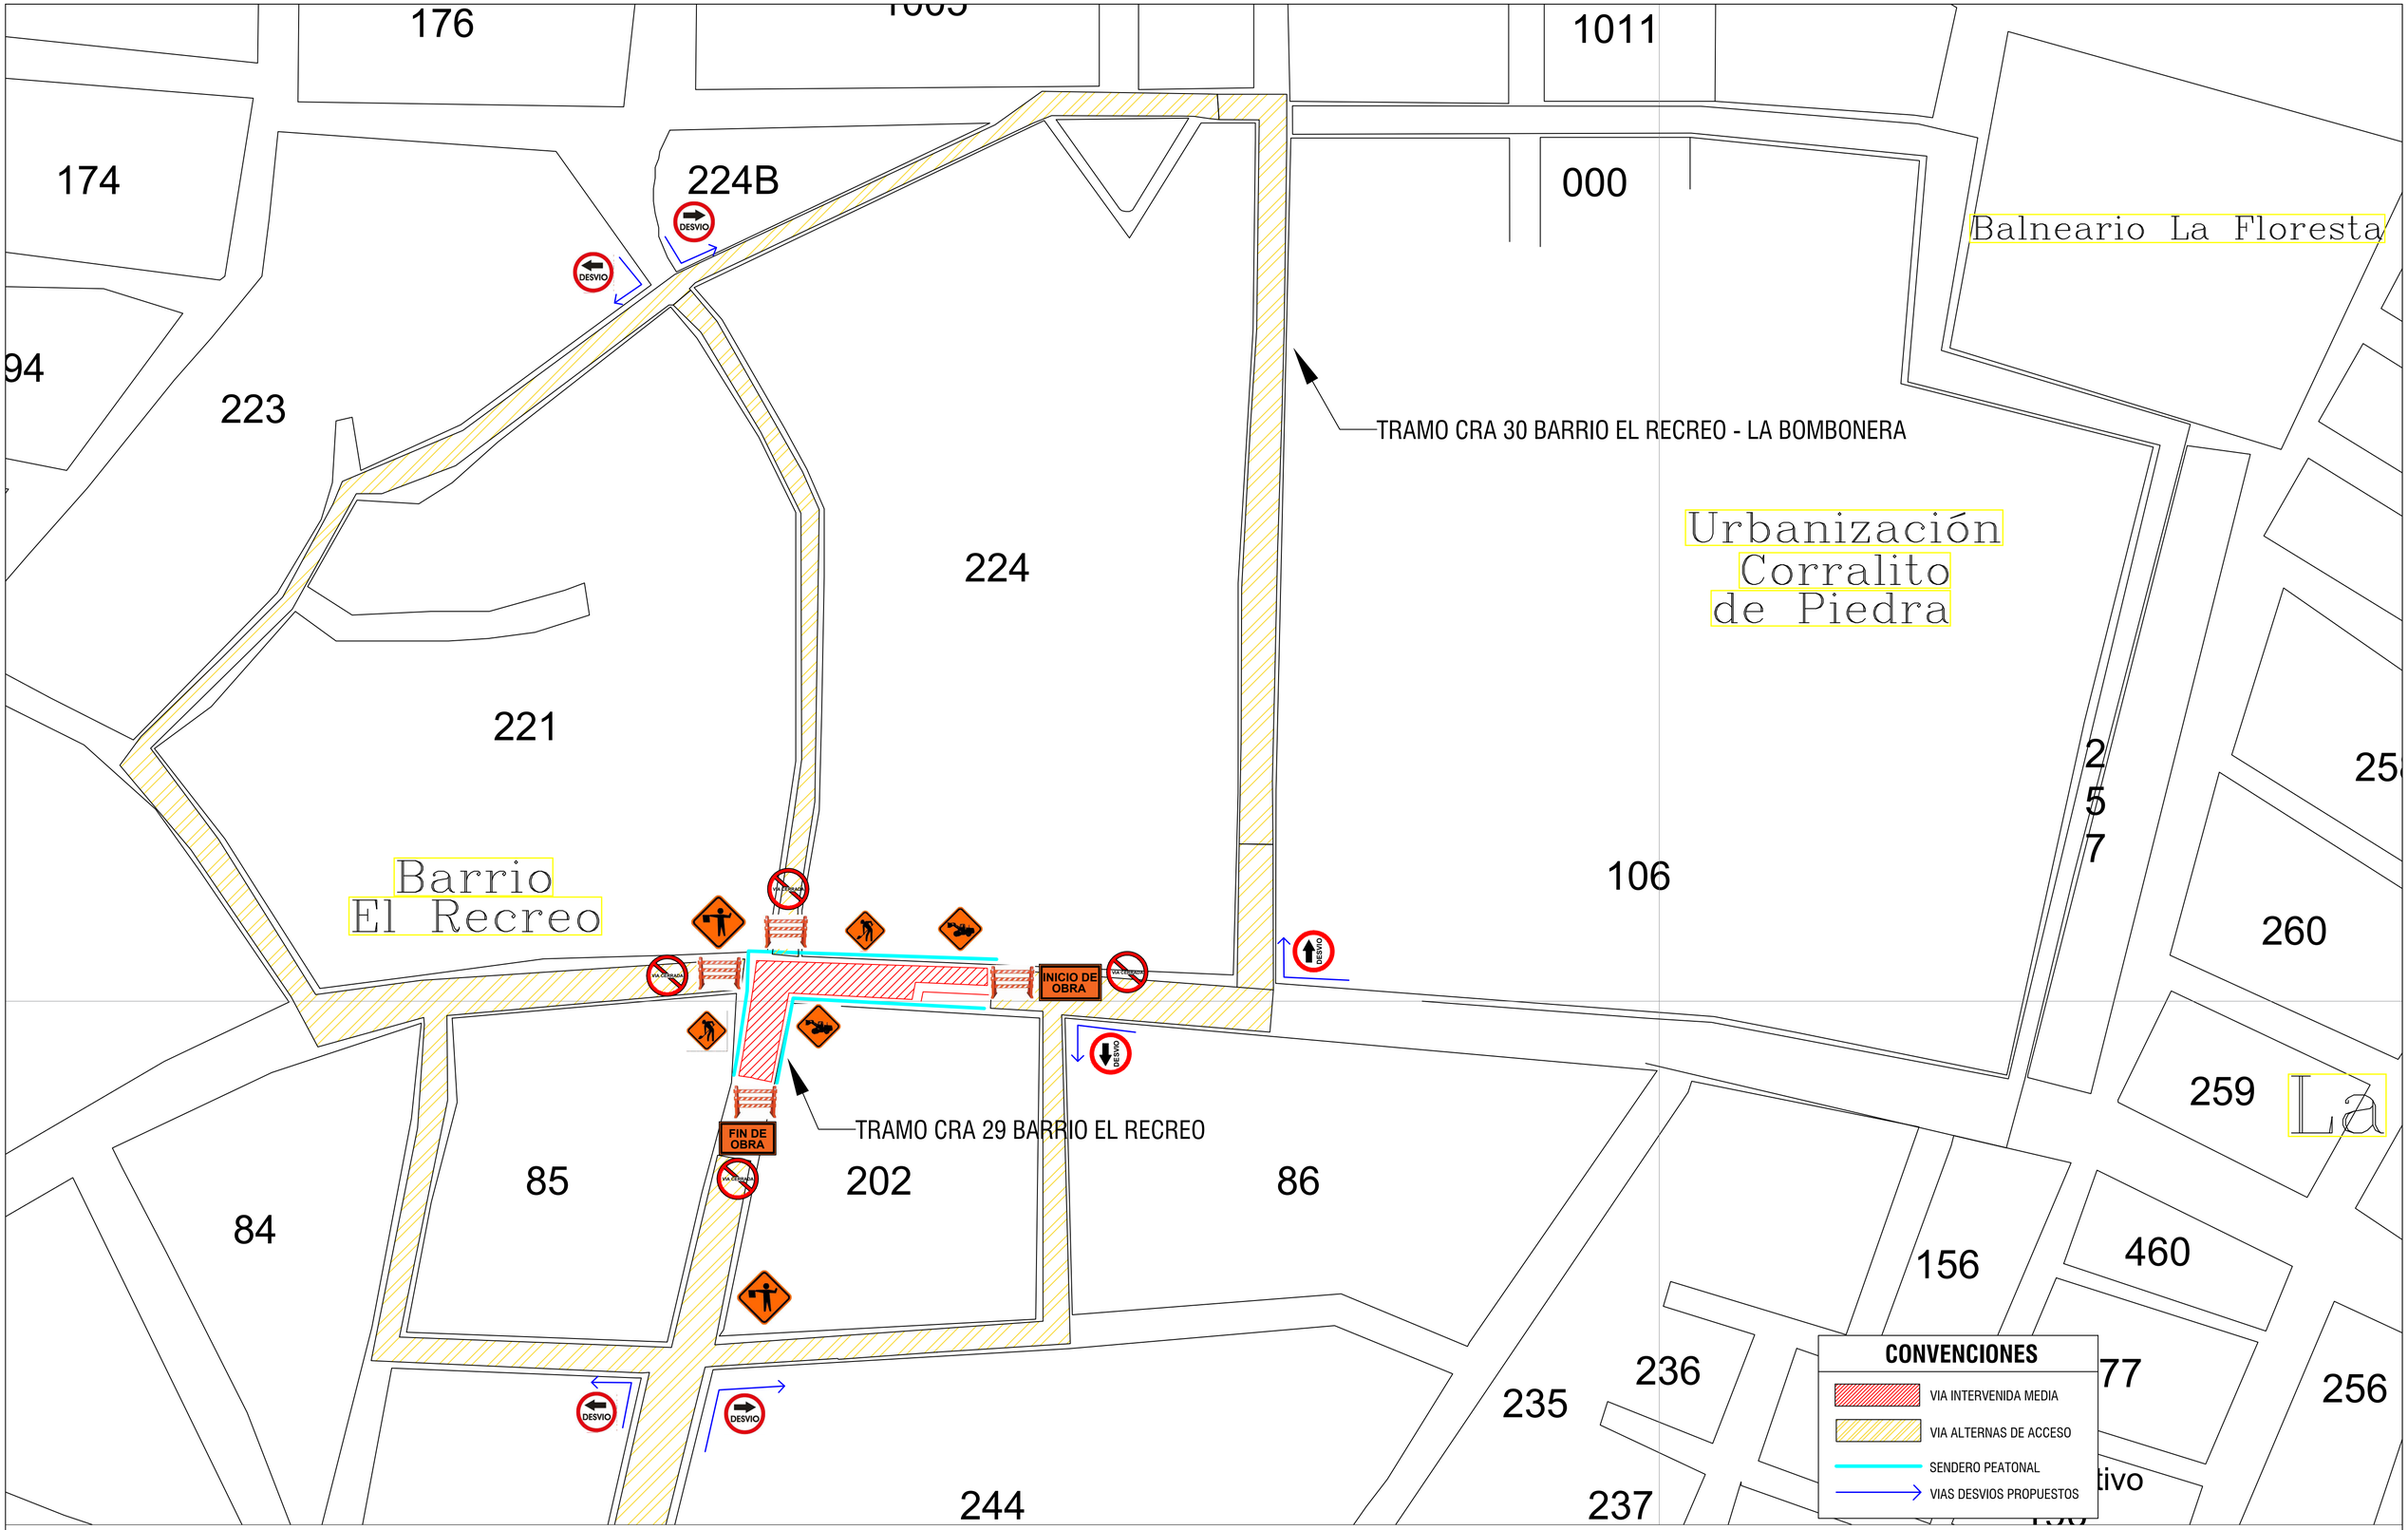


PUERTO ASÍS
PUTUMAYO

PROYECTO

MEJORAMIENTO DE VIAS DEL CASCO URBANO MEDIANTE REHABILITACION Y CONSTRUCCION DE PLACAS EN CONCRETO HIDRAULICO EN PUNTOS CRITICOS DEL BARRIO RECREO, DEL MUNICIPIO DE PUERTO ASÍS, DEPARTAMENTO DEL PUTUMAYO.

CONTIENE:

PLANO DE TRANSITO
TRAMO CARRERA 29 Y TRANSVERSAL 26 BARRIO EL RECREO

LEVANTO Y DIGITALIZO:

LUIS EDUARDO AREVALO COBOS
MP. 19202-323960

PROPIETARIO:

ALCALDÍA MUNICIPAL
DE PUERTO ASÍS - PUTUMAYO

DIRECCION:

Edificio CAM Calle 10 Cra19 esquina
Tel 4221 640 EXT. 101 FAX 4227 424
Puerto Asis - Putumayo
alcaldia@puertoasis-putumayo.gov.co

PARAMETROS GEODESICOS:

Dátum:	MAGNA	Factor de escala:	1.00000
Latitud:	4° 35.942' N	Elipsoide:	WGS84 GRS80
Longitud:	77° 04.650' W	Proyección:	TM LOCAL
Falso Este:	1000000	Zona:	3° Oeste
Falso Norte:	491767.50	Dátum Vertical:	m.s.n.m.m

TABLA DE COORDENADAS RED NACIONAL MAGNA SIRGAS:
Coordenadas de cuadrícula ajustadas - PLANAS

Nombre punto	Este	Norte	Elevación
1.DELTA 1	1065268.000	546577.000	271.086
2.DELTA 2	1065284.021		

OBSERVACIONES:

FECHA:

FEBRERO DE 2024

ESCALA:

SIN ESCALA

PLANO - 1/1