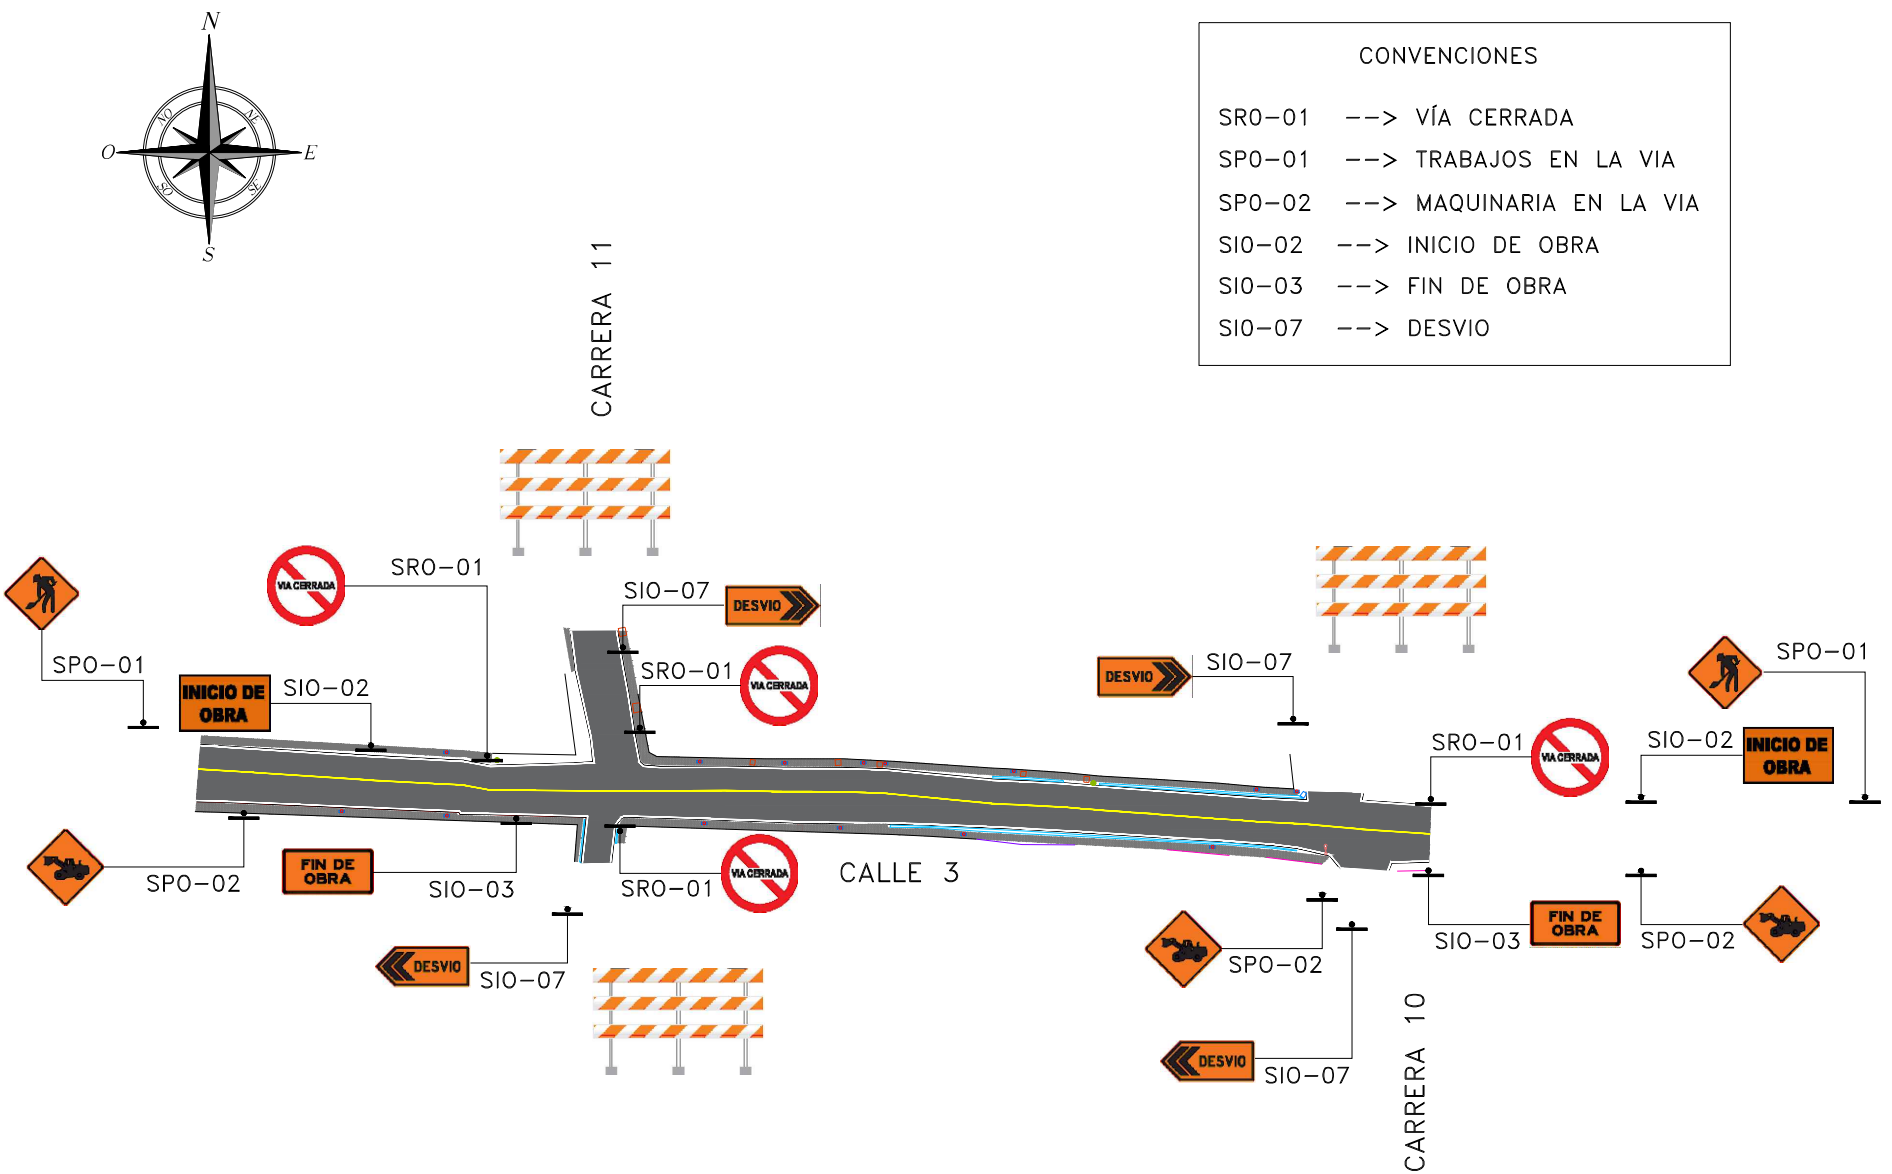


PRESENTADO A:

ALCALDÍA MUNICIPAL DE MIRAFLORES - BOYACÁ

PROYECTO :

REHABILITACION DE LA CALLE 3 ENTRE CARRERAS 10 Y 11 DEL BARRIO EL COGOLLO EN EL MUNICIPIO DE MIRAFLORES, BOYACÁ.

LOCALIZACION :

CALLE 3 ENTRE CARRERA 10 Y 11 MIRAFLORES - BOYACÁ

DIBUJÓ:

MAYRA ALEJANDRA GALINDO CHARRY
M.P. 70228-292970 TLM

CONTRATISTA :

PROYECTOS CONSTRUCCIONES Y MONTAJES S.A.S.
R.L DORIAN GARCÍA ALVIRA
NIT. 813.012.067-4

INTERVENTOR :

CONSORCIO INTERVIAS MIRAFLORES
R.L FERNANDO RODRIGUEZ NUMPAQUE

OBSERVACIONES:

CONTIENE :

SEÑALIZACIÓN DE LA VÍA PARA EL PLAN DE MANEJO DE TRAFICO (PMT)

PLANO PMT

ESCALA: SIN ESCALA

FECHA: DICIEMBRE 2023

PLANO No. 1 DE 1