


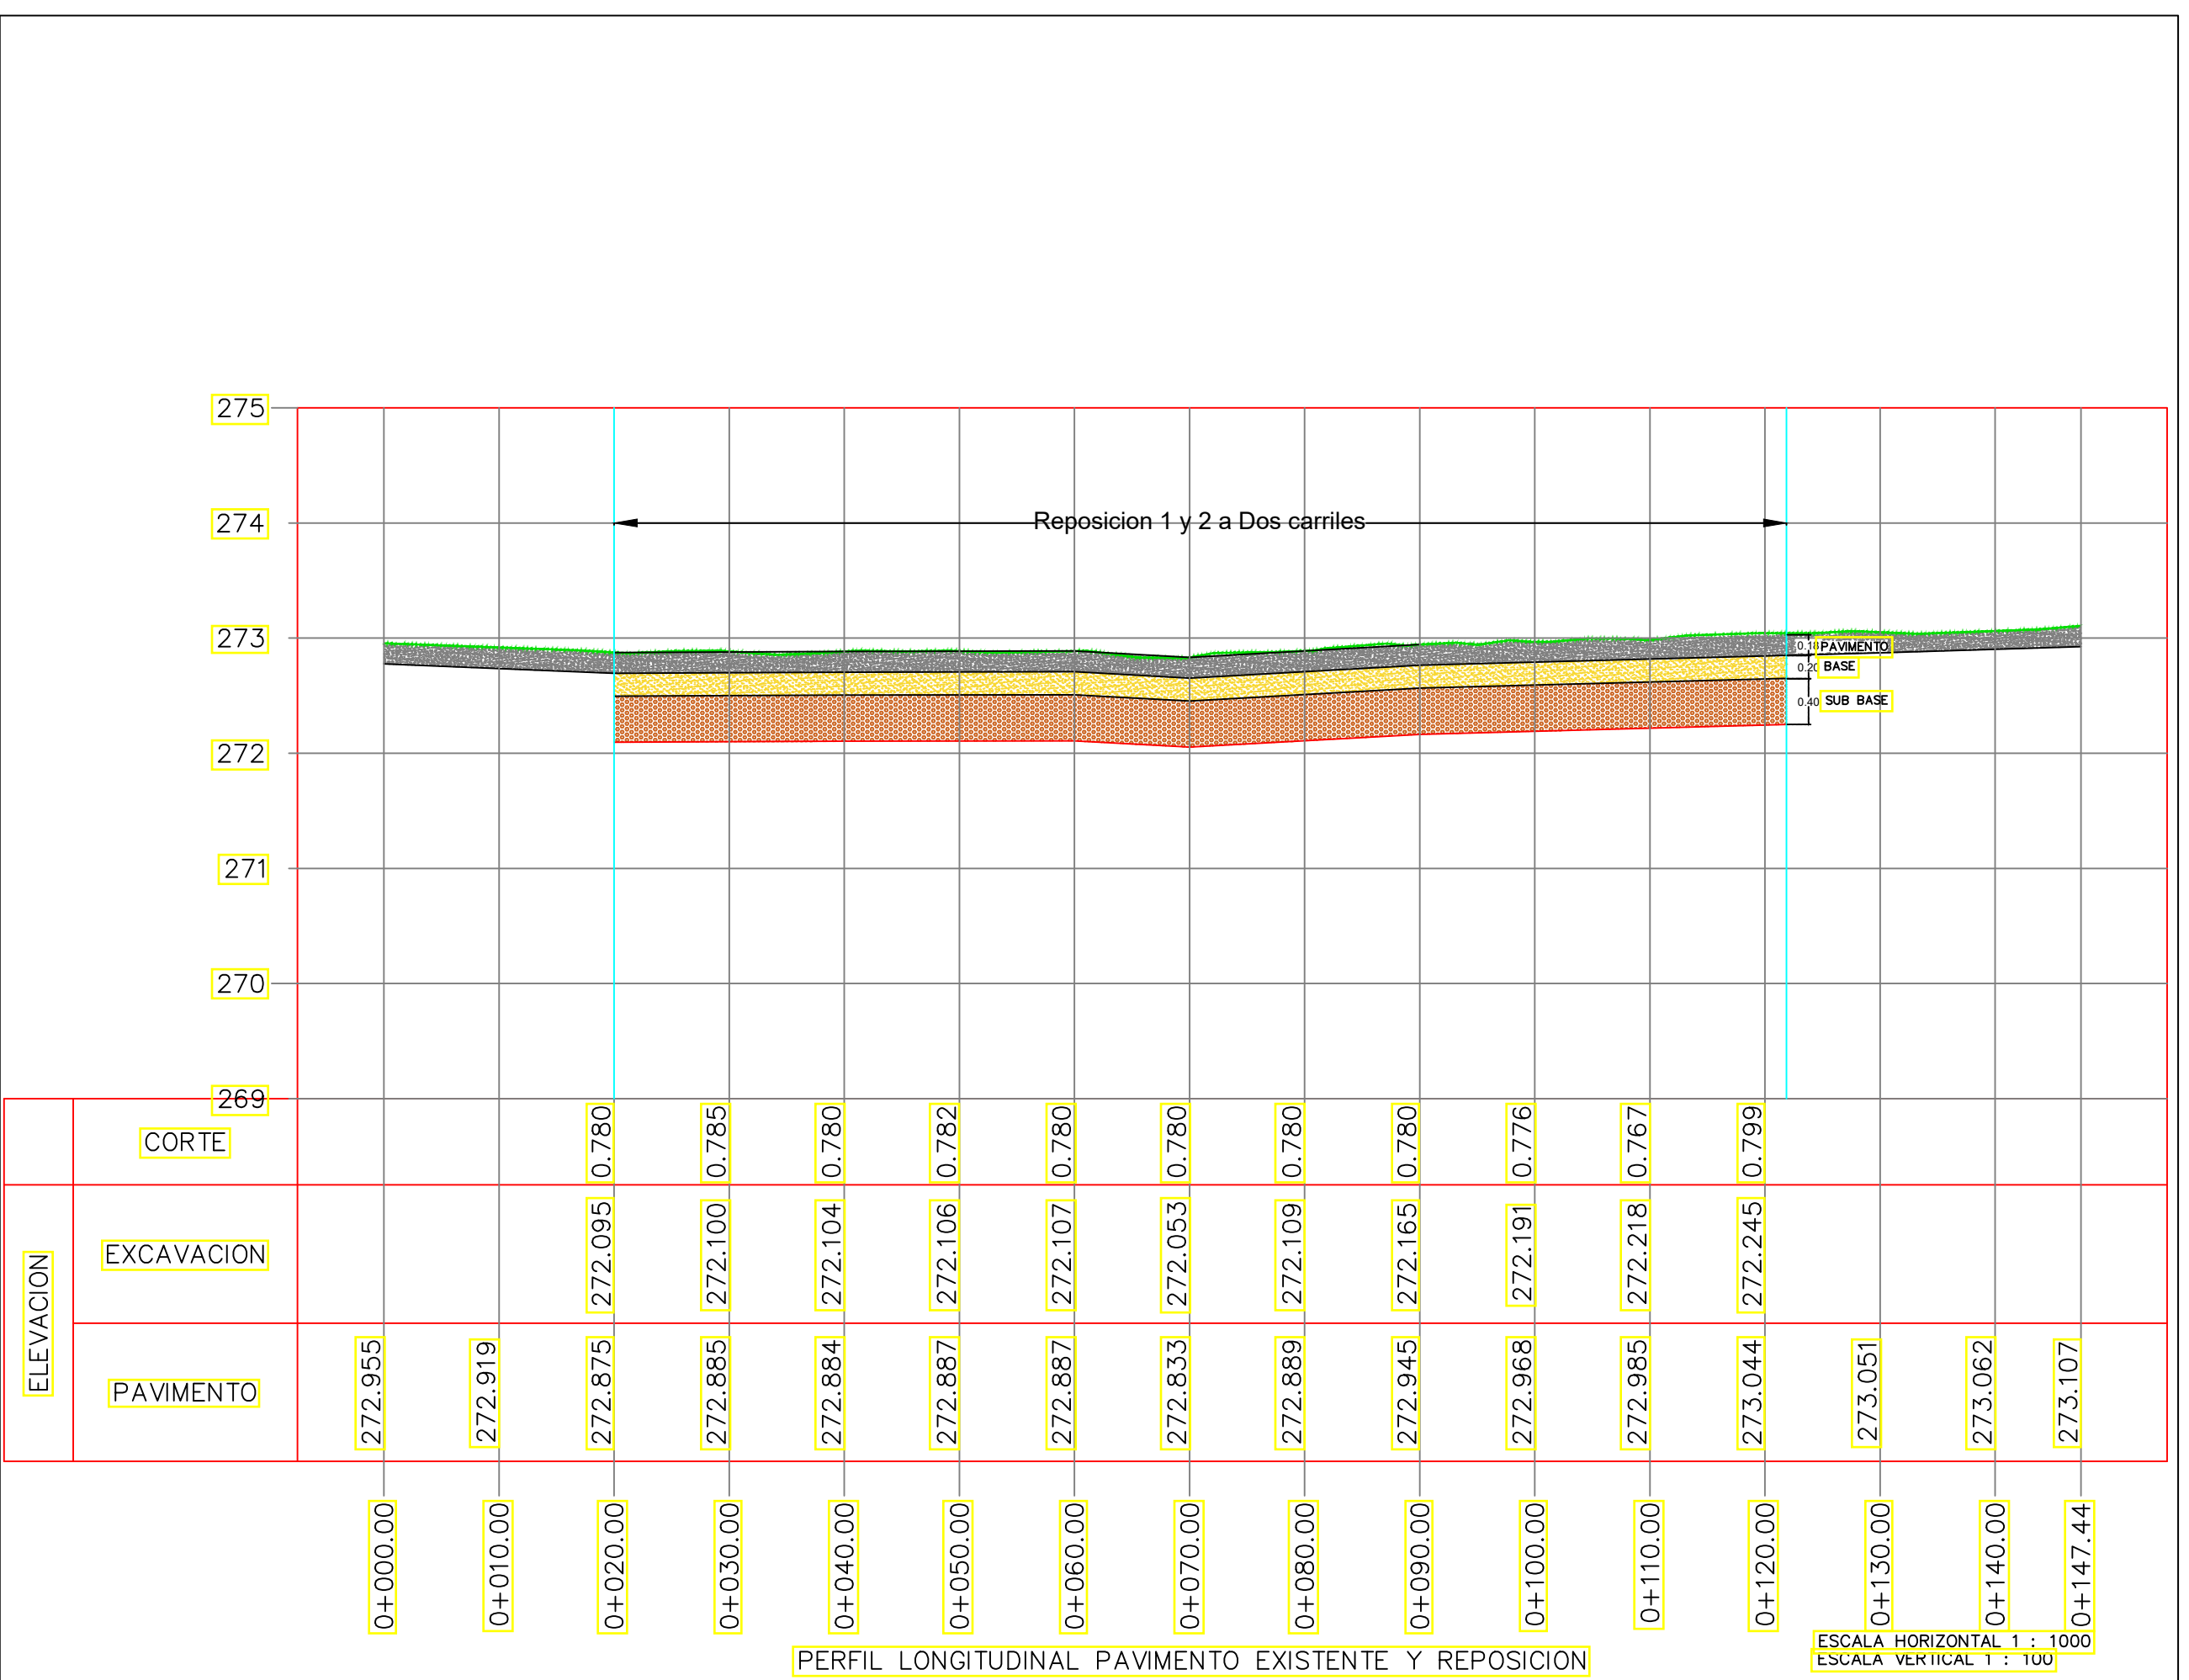

CUADRO DE CANTIDADES TRAMO EDS ROMO CARRERA 29 Y TRANSVERSAL 26				
NUM	REF	ÁREA EN PLANTA (M2)	ESPESOR (M)	VOLUMEN (M3)
1	SUMA DE AREA	636.24	0.78	
2	PLACA RODADURA	636.24	0.18	114.52
3	BASE GRANULAR	636.24	0.20	127.25
4	SUB BASE SELECCIONADA	636.24	0.40	254.50
5	VOLUMEN EXCAVACION	636.24	0.78	496.27

 <div> PUERTO ASIS PUTUMAYO </div> 	PROYECTO: MEJORAMIENTO DE VIAS DEL CASCO URBANO MEDIANTE REHABILITACION Y CONSTRUCCION DE PLACAS EN CONCRETO HIDRAULICO EN PUNTOS CRITICOS DEL BARRIO RECREO, DEL MUNICIPIO DE PUERTO ASIS, DEPARTAMENTO DEL PUTUMAYO.	CONTIENE: TOPOGRAFICO PLANTA PERFIL DE MALLA VIAL BARRIO EL RECREO, DE CARRERA 29 ENTRE TRANSVERSAL 26 Y CALLE 15	PROPIETARIO: ALCALDÍA MUNICIPAL DE PUERTO ASIS - PUTUMAYO	PARAMETROS GEODESICOS: Datum: MAGNA Factor de escala: 1.00000 Latitud: 4° 35.942' N Elipsoide: WGS84 GRS80 Longitud: 77° 04.650' W Proyección: TM LOCAL Falso Este: 1000000 Zona: 3° Oeste Falso Norte: 491767.50 Datum Vertical: m.s.n.m.m	OBSERVACIONES:	FECHA: FEBRERO DE 2024	ESCALA: 1:150
		LEVANTÓ : Weiman Rivera Rosero L.P. 01-18183 C.P.N.T.	DIRECCION: Edificio CAM Calle 10 Cra19 esquina Tel 4221 640 EXT. 101 FAX 4227 424 Puerto Asis - Putumayo alcaldia@puertoasis-putumayo.gov.co				<small>TABLA DE COORDENADAS RED NACIONAL MAGNA SIRGAS</small> <small>Coordenadas de cuadrícula ajustadas - PLANAS se anexa en planta</small>