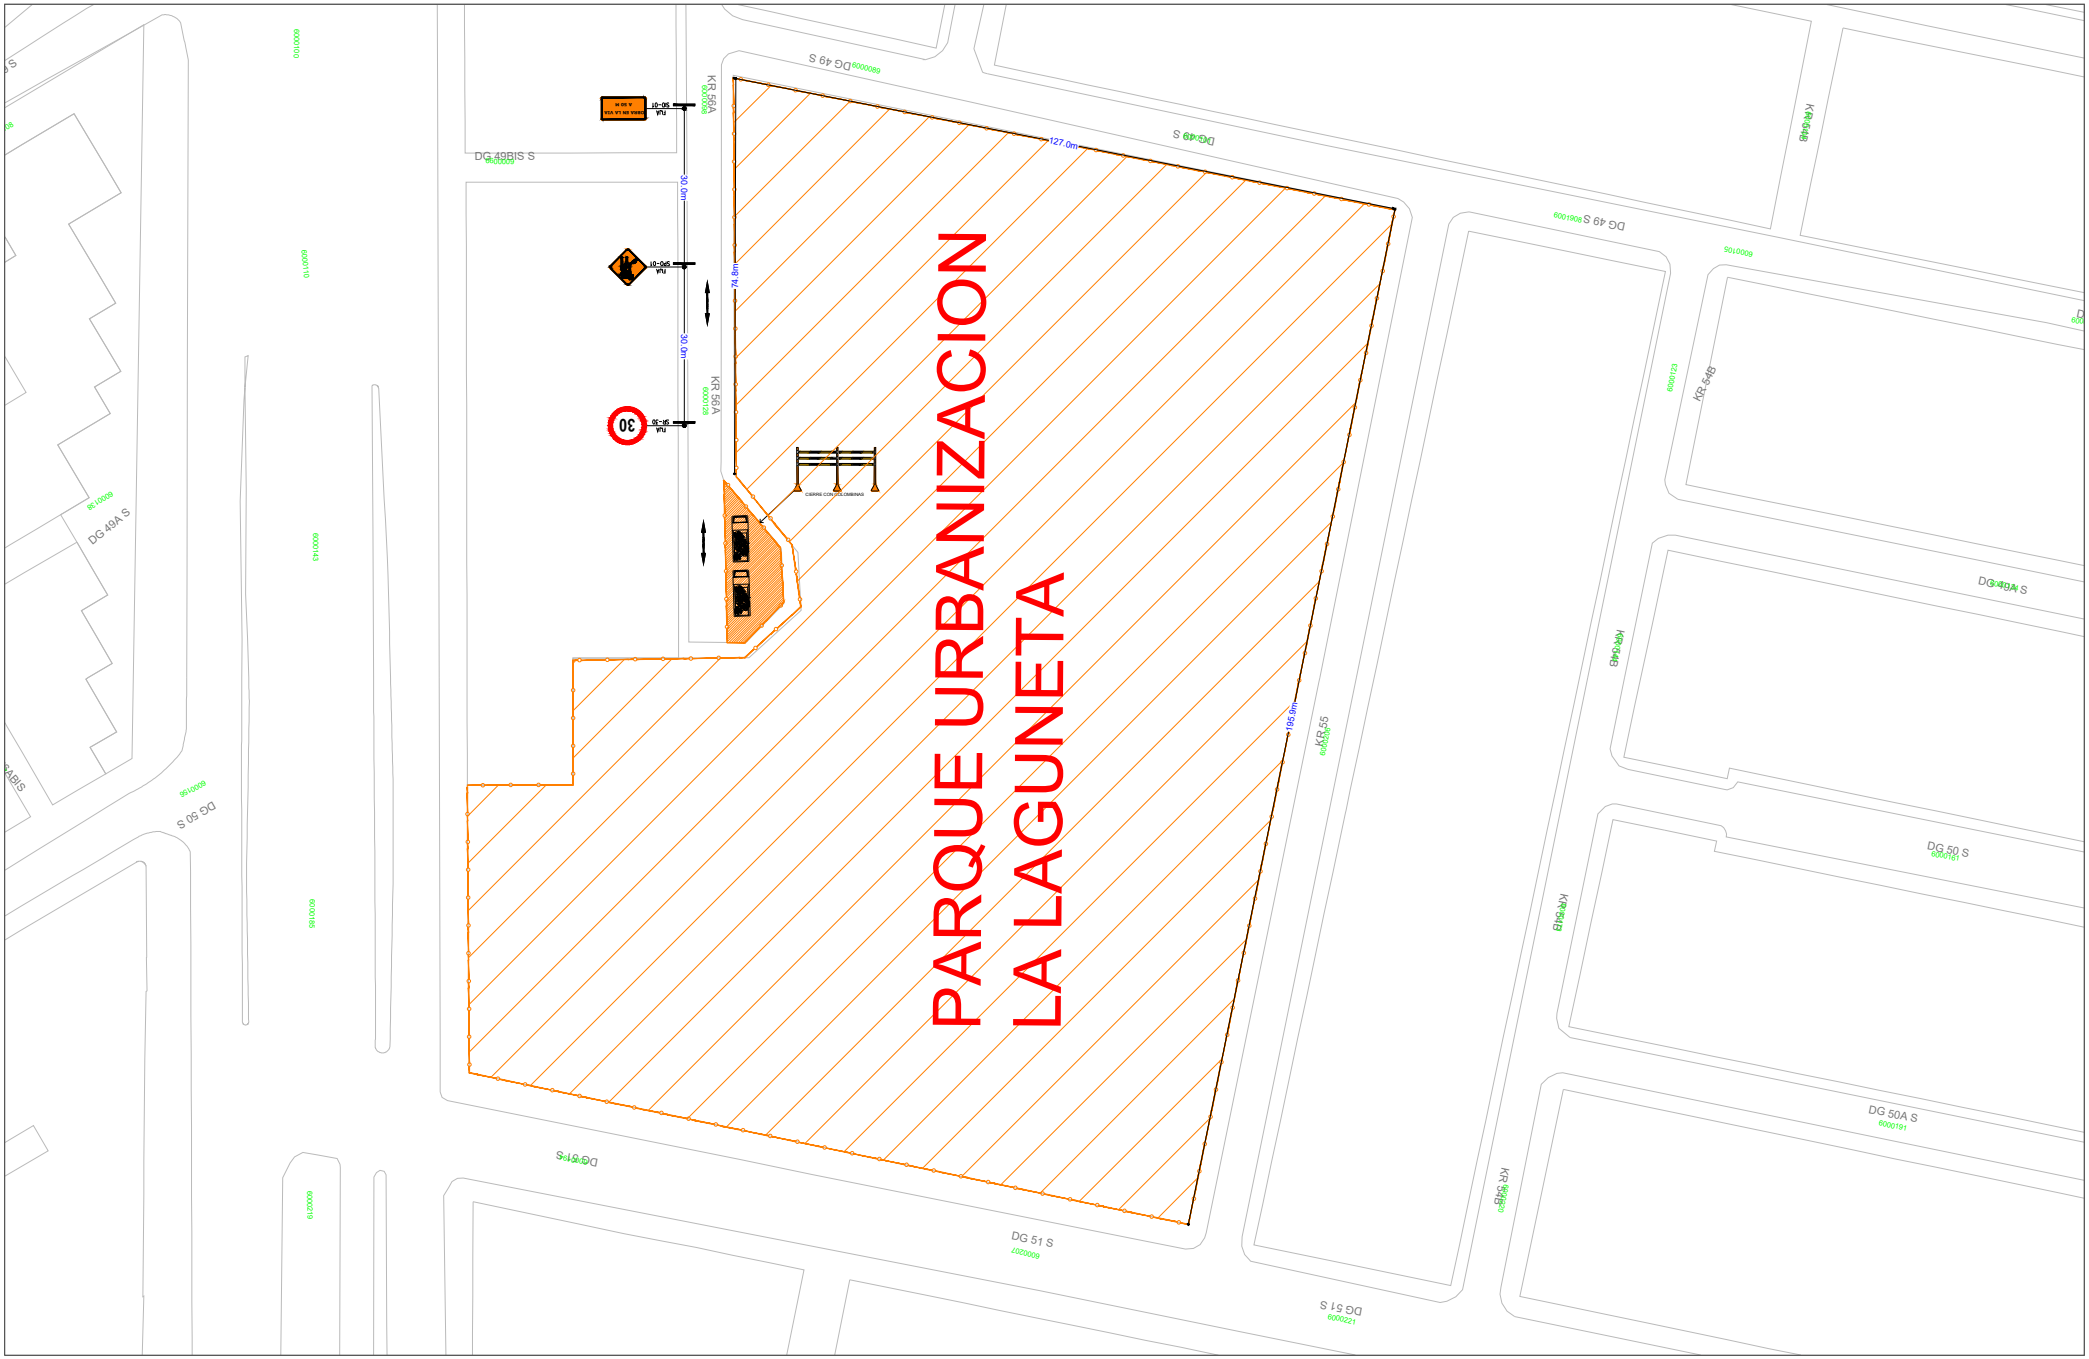


CONTRATISTA: Constructora GED SAS	FECHA ELABORACION: FEBRERO 2024	CONVENCIONES:	DESVIO 1.	SEÑAL	SEÑAL	SEÑAL	SEÑAL	ESCALA
ELABORÓ: SUDEN S.A.S	CONTIENE: PLAN DE MANEJO DE TRANSITO PARA ACTIVIDADES DE PARQUEO	CIERRE A SOLICITAR	DESVIO 2.	BARRICADA VÍA CERRADA	AUXILIAR DE TRÁFICO	30	OBRA EN LA VÍA A 50m	Gráfica
		CIERRE ACTUAL		BARRICADA DESVÍO			SENDERO PEATONAL	PLANCHA No. 1