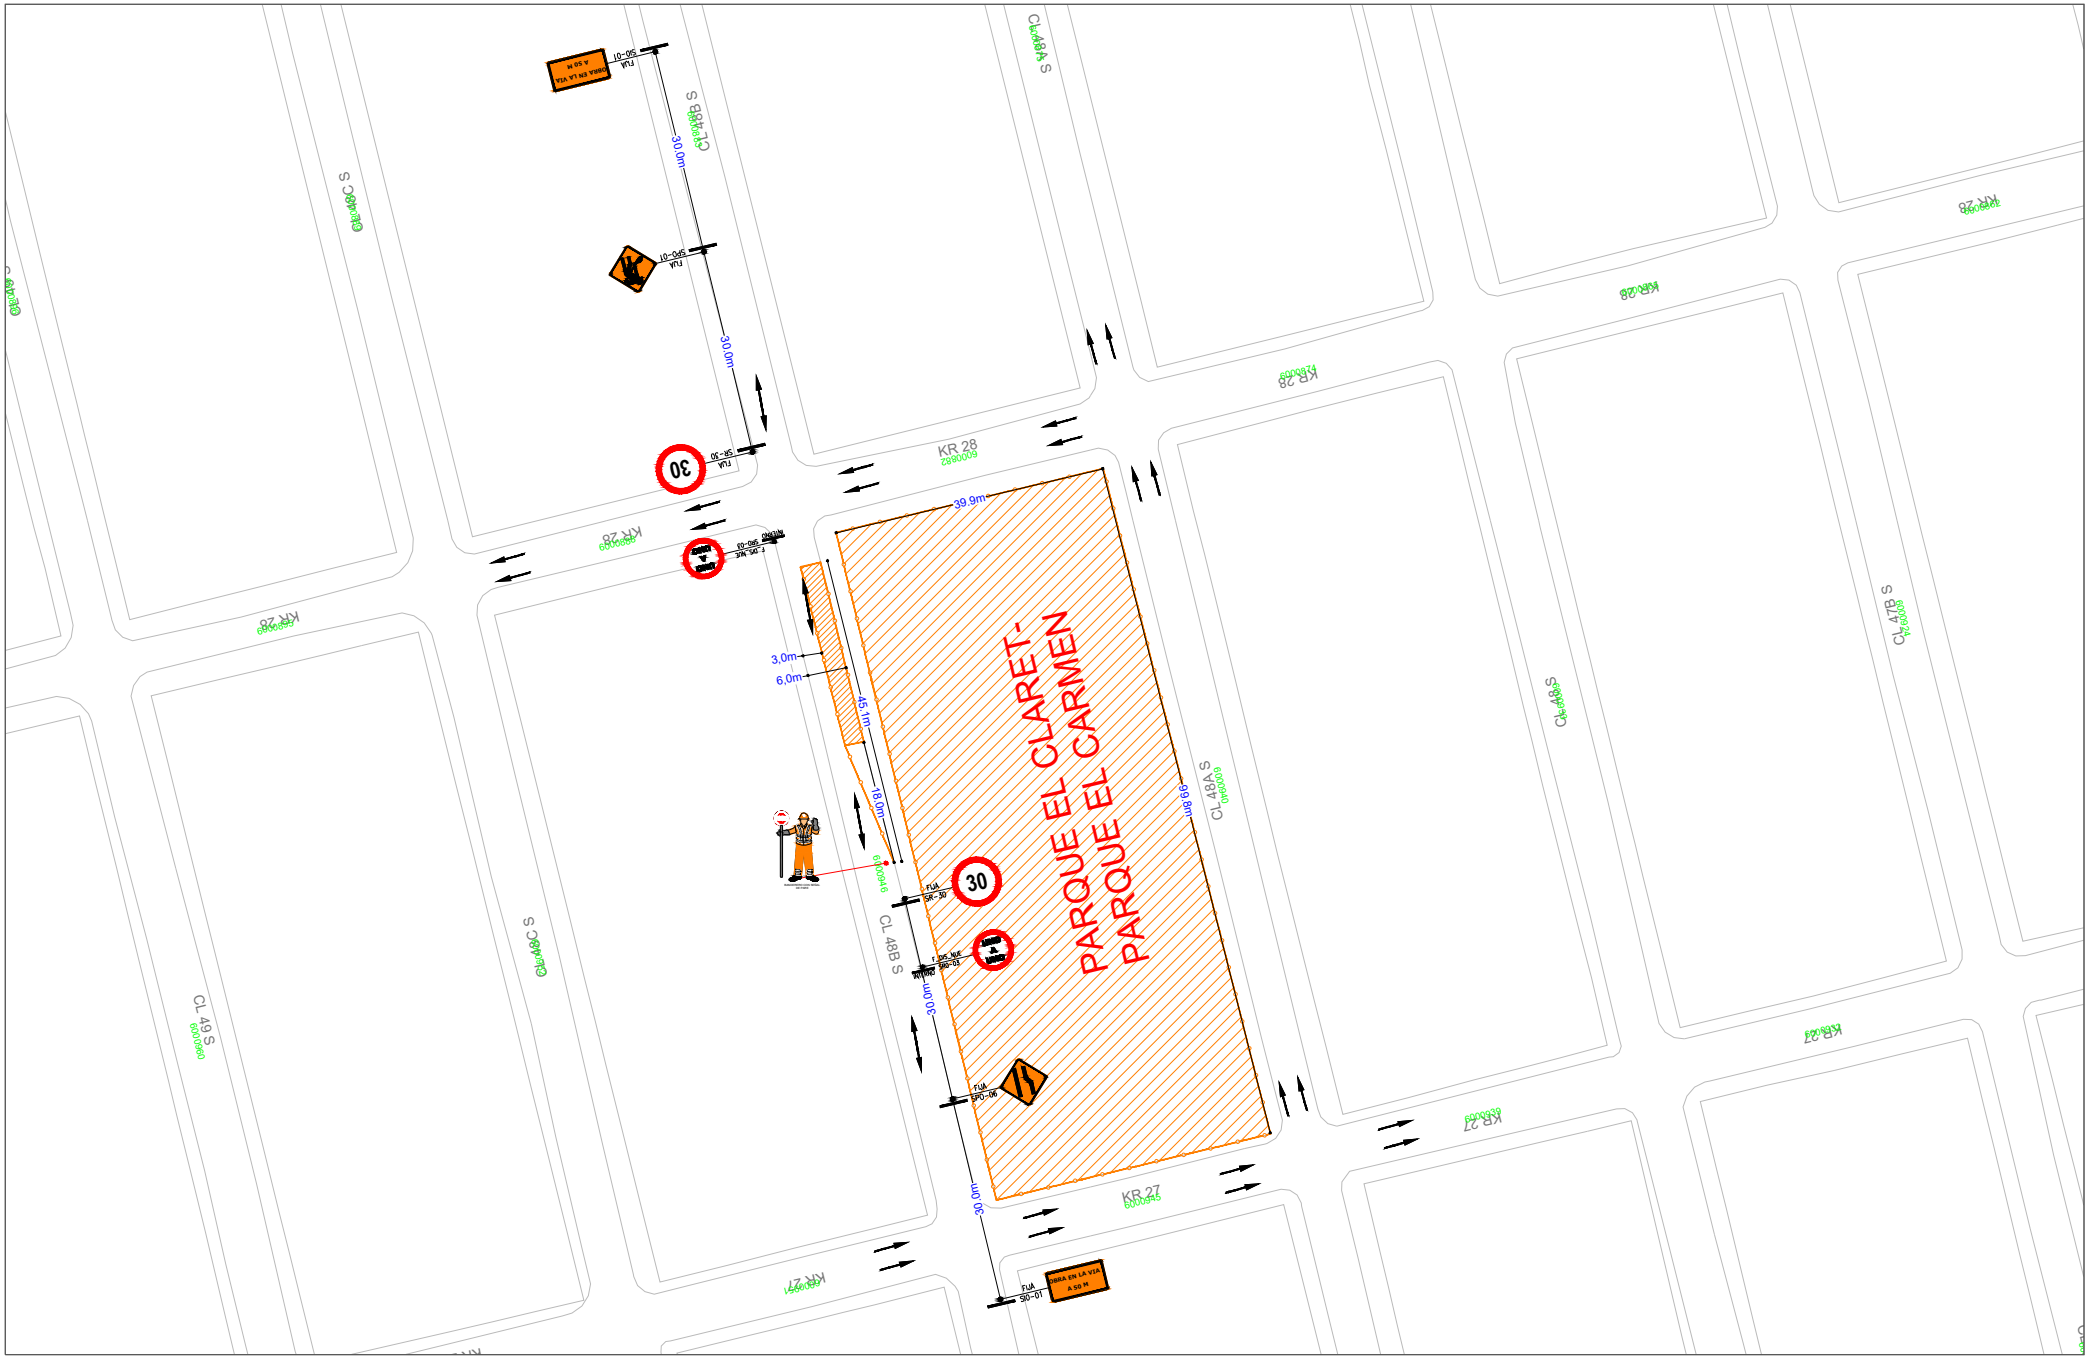


CONTRATISTA: Constructora GED SAS ELABORÓ: SUDEN S.A.S	FECHA ELABORACIÓN: ENERO 2024 CONTIENE: PLAN DE MANEJO DE TRANSITO PARA ACTIVIDADES DE PARQUEO	CONVENCIONES: CIERRE A SOLICITAR CIERRE ACTUAL	DESVIO 1. DESVIO 2.	SEÑAL BARRICADA VÍA CERRADA BARRICADA DESVÍO	SEÑAL AUXILIAR DE TRÁFICO	SEÑAL 30	SEÑAL OBRA EN LA VÍA A 50m SENDERO PEATONAL	ESCALA: Gráfica PLANCHA No. 3