COLUMNA EN MADERA ROYIZA CIRCULAR – COLUMNAS EXISTENTES

PROYECCION DE CUBIERTA EN LAMINA DE ZINC – CUBIERTA DE LA BODEGA

PROTECCION DE LAMINA DE ZINC – CUBIERTA

PROYECCION DE LOSA DE CONCRETO PARA TANQUE DE AGUA AEREO

BORDE DE PISO DE CONCRETO DE PISO

LAVANDERO EN MAMPOSTERIA Y ACABADO EN ENCHAPE

VENTANA TIPO REJA FABRICADA CON LOS SOBRANTES DE LA REJA R–1

DETALLE No 1 – BAÑO DISCAPACITADOS

PROYECCION DE CANAL EN LAMINA GALVANIZADA

BAJANTE DE AGUAS LLUVIAS EN TUBERIA PVC DE 3"

VENTANA TIPO REJA FABRICADA CON LOS SOBRANTES DE LA REJA R–1

VENTANA EN MADERA– VENTANA V–1 RELOCALIZADA


PUERTA EN MADERA – PUERTA P –1 RELOCALIZADA

RAMPA EN CONCRETO

CAJA REJA METALICA DE PROTECCION DE HIDRO BOMBA

PUERTA REJA METALICA NUEVA

PROYECCION DE CUBIERTA EN TEJA DE ZINC

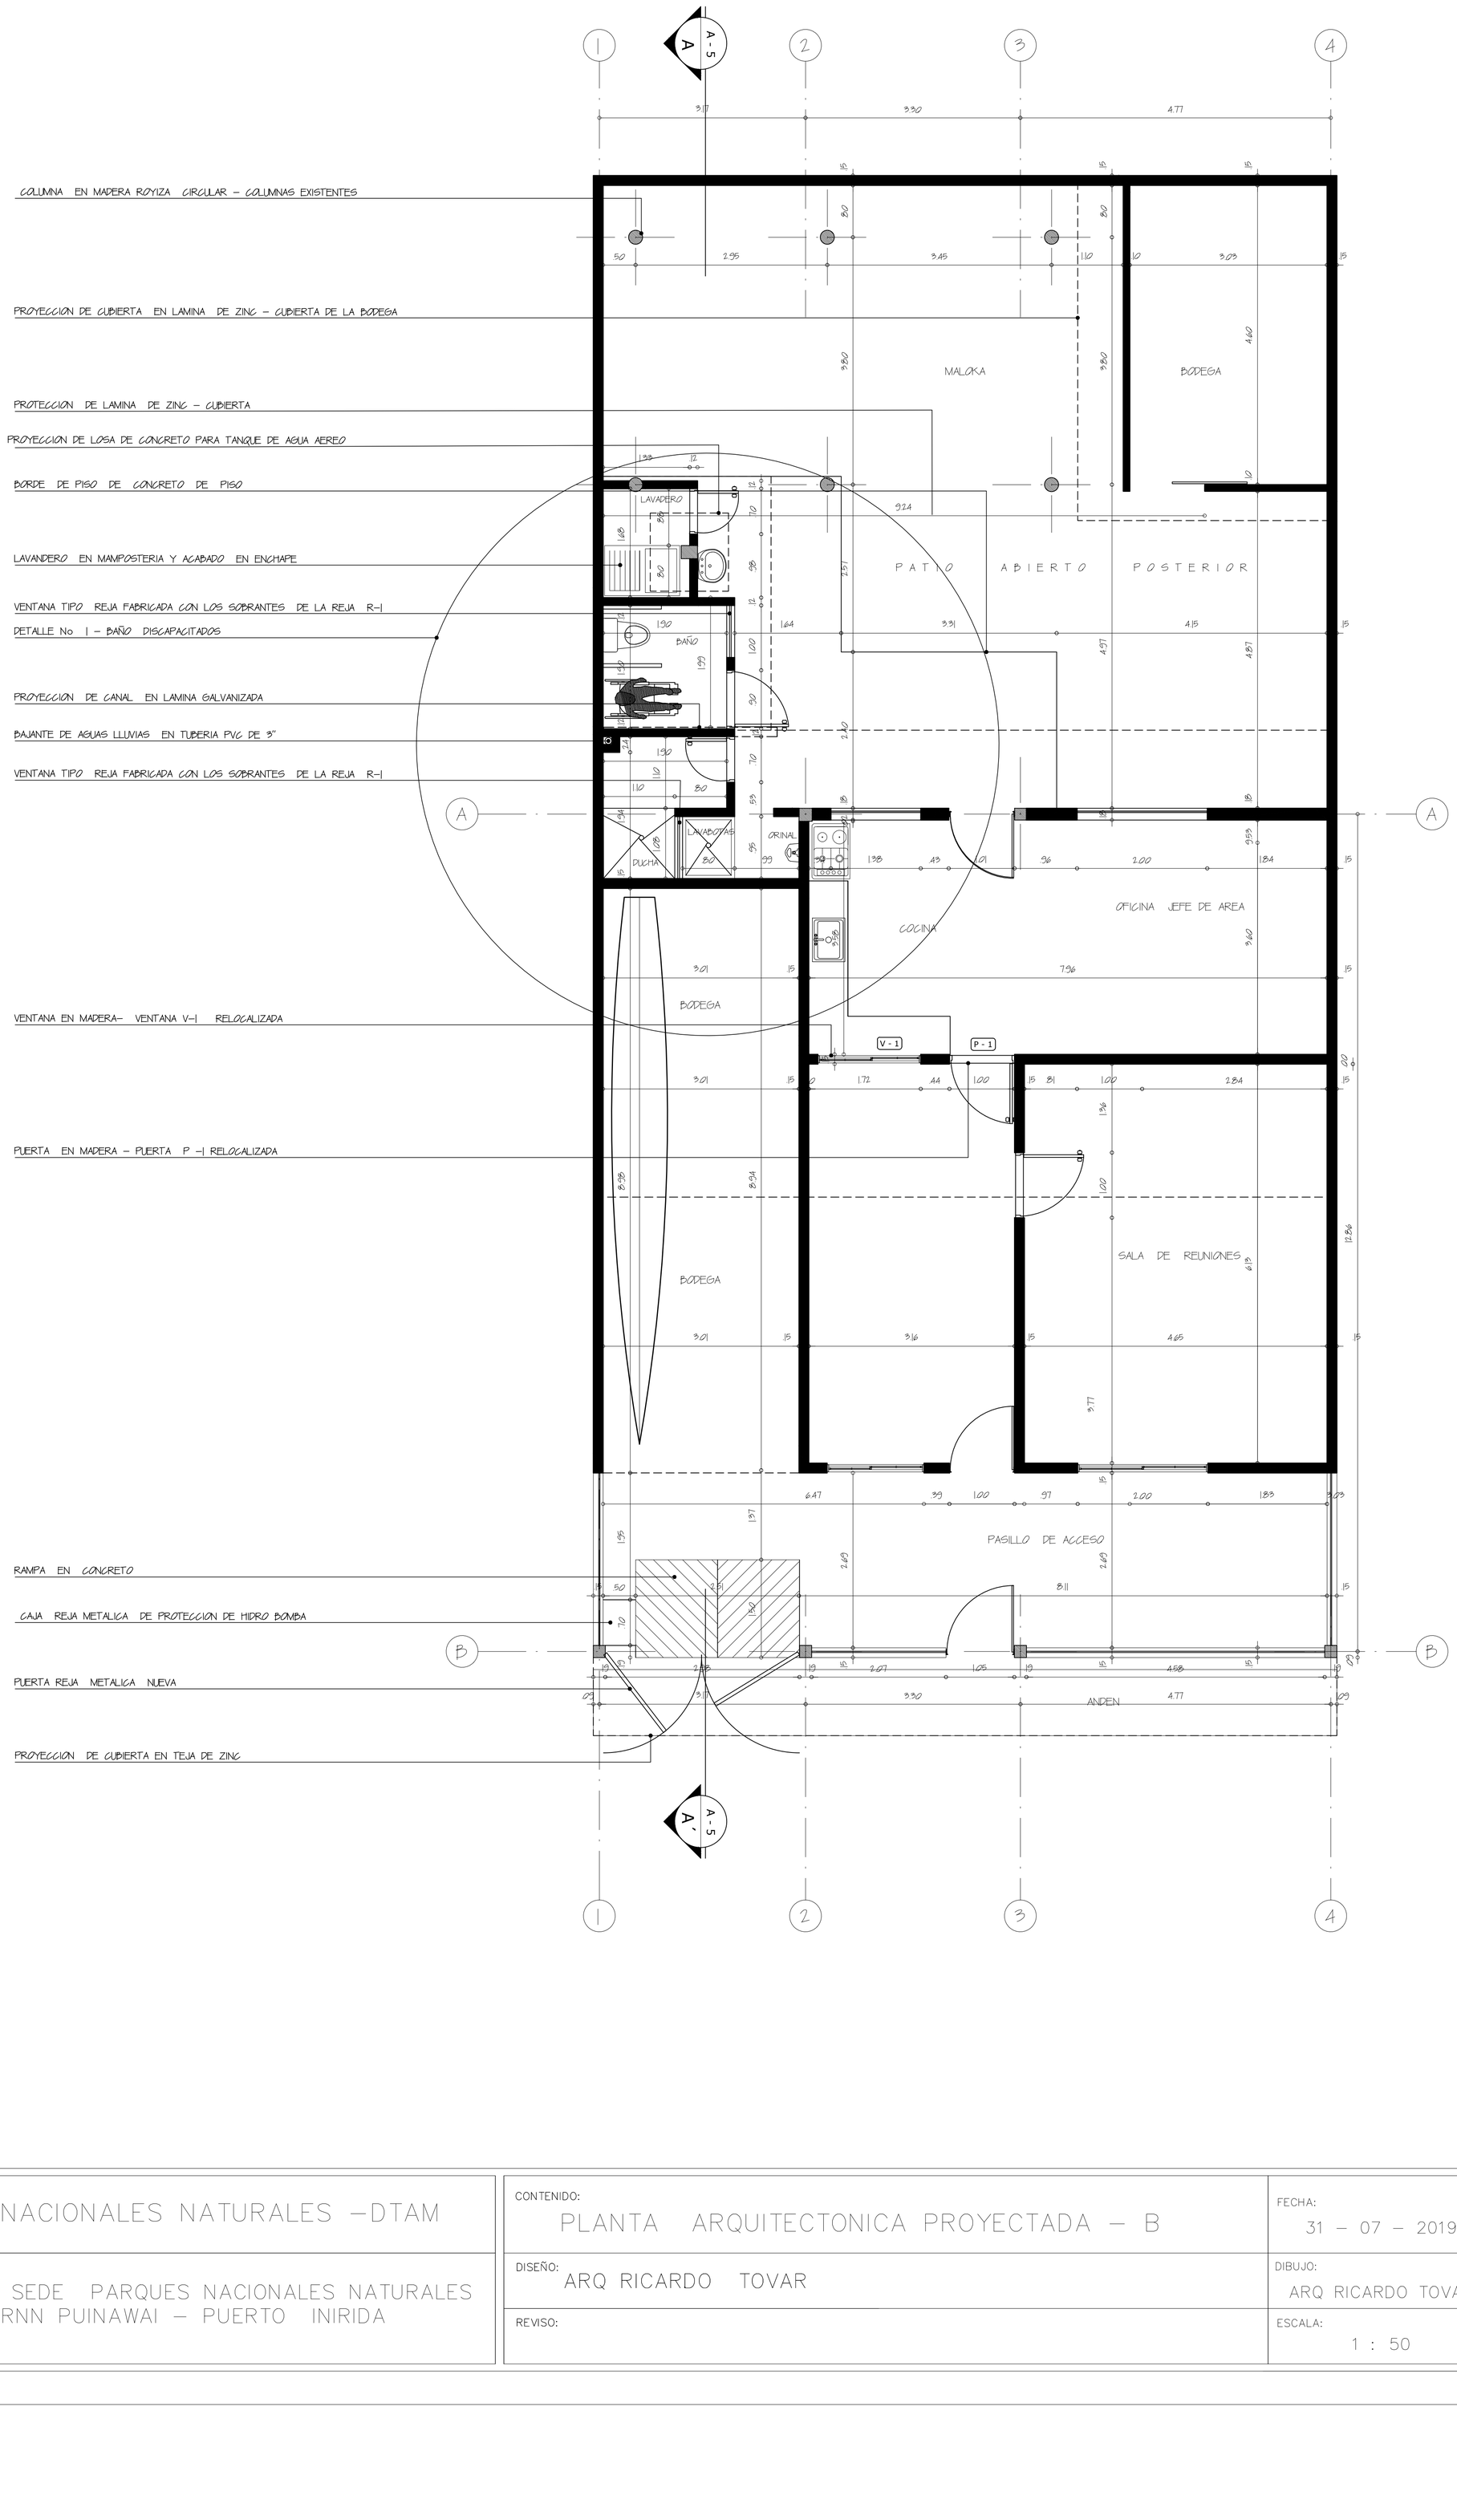


| | | | |
|---|---|---|---|
| PARQUES NACIONALES NATURALES –DTAM | CONTENIDO: PLANTA ARQUITECTONICA PROYECTADA – B | FECHA: 31 – 07 – 2019 | PLANO No: A3 |
| PROYECTO : CASA SEDE PARQUES NACIONALES NATURALES RNN PUINAWAI – PUERTO INIRIDA | DISEÑO: ARQ RICARDO TOVAR | DIBUJO: ARQ RICARDO TOVAR | DE: 6 |
| | REVISO: | ESCALA: 1 : 50 | |