
PLANO COORDENADAS

ESC 1:150

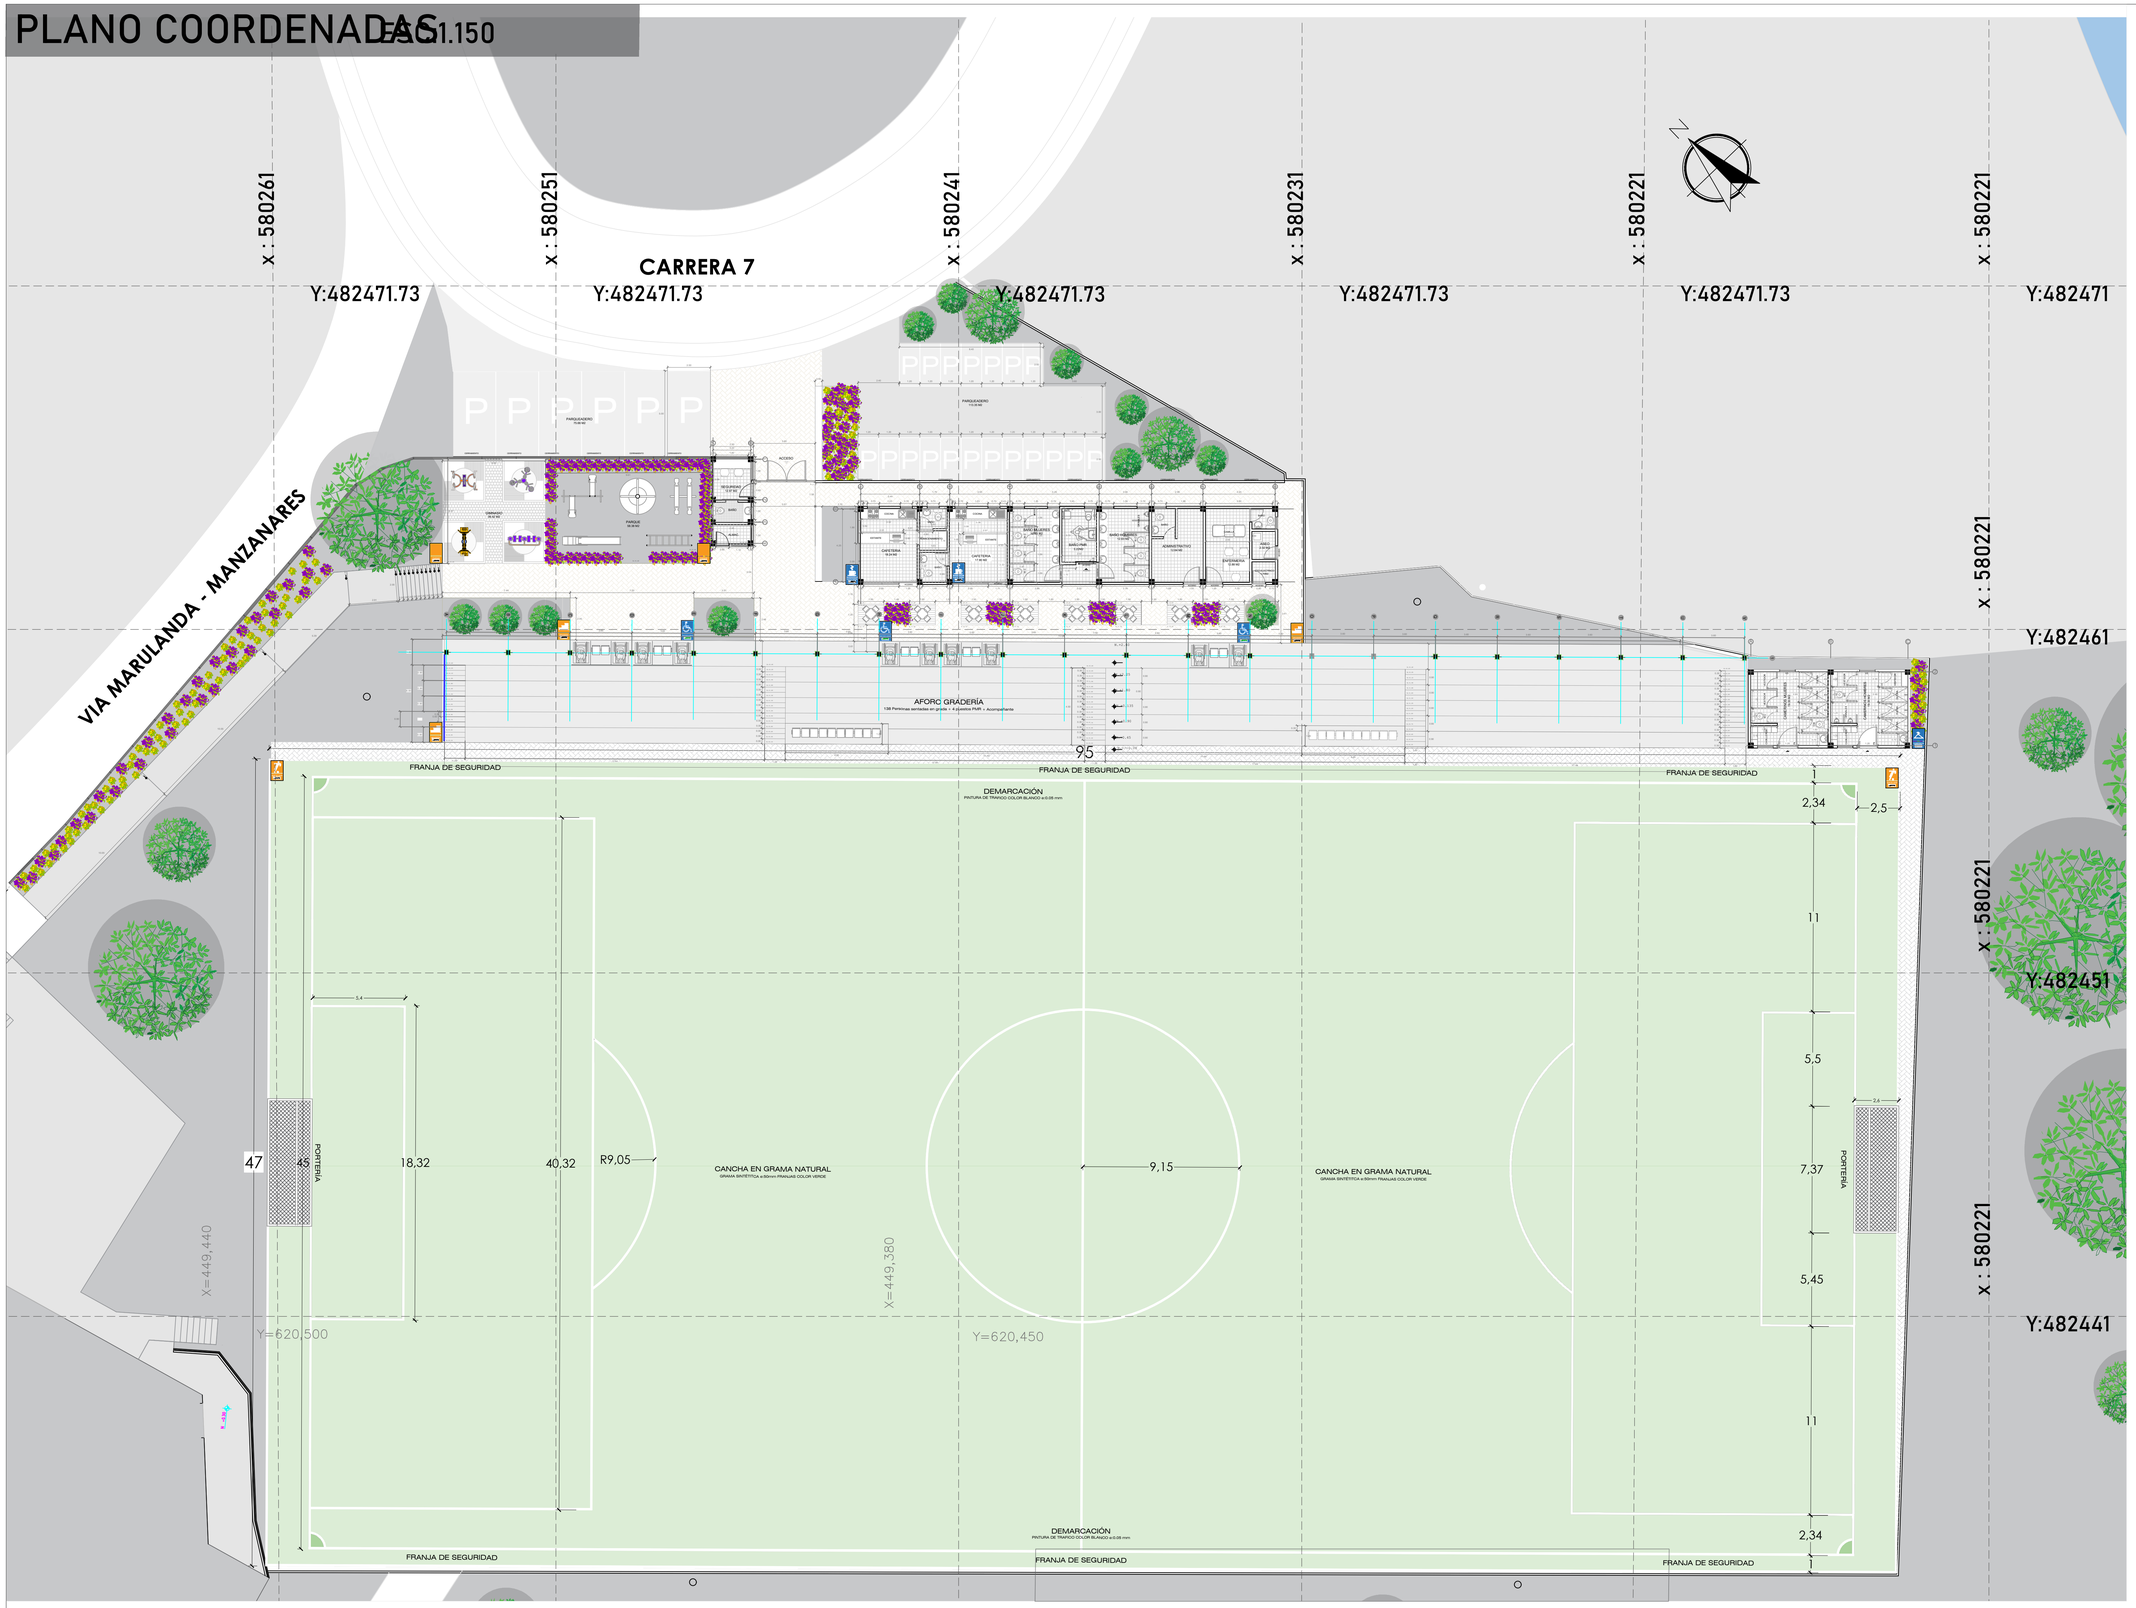

DATOS DEL PROYECTO

DESCRIPCIÓN	AREA
VIA MARULANDA MANZANARES Y CARRERA 7	6970M2

GEOREFERENCIACIÓN

N	580241.32 M	580253.27 M	580227.10 M	580153.95 M
E	482471.73 M	482451.06 M	482389.62 M	482450.46M

DATOS DEL PROYECTO

LOCALIZADO EN EL AREA URBANA DE MANZANARES, CALDAS

NOMBRE DEL PROYECTO: REMODELACIÓN ESTADIO ALVARO REY
MUNICIPIO DE MANZANARES - CALDAS

Consta en fomentar la seguridad del sector y brindar instalaciones multifuncionales, promoviendo la inclusión de personas con movilidad reducida en espacios
funcionalmente adecuados para ellos.
Dotando al sector de un espacio deportivo debidamente equipado, ofreciendo a la comunidad áreas de esparcimiento, vinculando la actual oferta de espacio público al proyecto,garantizando espacios, para el fomento del deporte, funcionales y duraderos reduciendo el factor "mantenimiento" al utilizar materiales de alta resistencia y durabilidad.

C-001

PLANCHA: 1

DE: 1

CONTENIDO: PLANO COORDENADAS

REVISÓ Y APROBÓ:

VoBo:
PROPIETARIO:

OBJETO:
REMODELACIÓN ESTADIO ALVARO REY
MANZANARES-CALDAS

PRESENTADO POR:

ELABORÓ:
RAMIRO BARRIOS ROMERO

CONTENIDO:
PLANO COORDENADAS

Estos planos se refieren exclusivamente a la obra y contenidos descritos. Este diseño es propiedad de sus realizadores y está protegido por las disposiciones de la ley 23/82 o cualquier otra que les modifique o sustituya. No puede ser reproducido parcial o totalmente sin consentimiento. El contratante deberá revisar integralmnete el diseño contenido en estos planos antes de disponer de él para cualquier efecto. La falta de observaciones se entenderá como una aprobación explícita. Todas las medidas deberán ser rectificadas en obra.

REVISIONES O MODIFICACIONES

MODIFICACIONES	FECHA

PLANOS ANTERIORES A LA ÚLTIMA REVISIÓN, CARECEN DE VALIDEZ

COLABORÓ:

DIBUJÓ:
RAMIRO BARRIOS ROMERO

ARCHIVO: coordenadas_MANZ.dwg

ESCALA: 1.150

C-001

PLANCHA: 1

DE: 1