PLANTA DE ZONIFICACIÓN Y AREAS


ESC:1.150



CUADRO DE AREAS Y CONVENCIONES			
CONTIENE	AREAS	CONV.	DESCRIPCION
CANCHA DE FUTBOL EN GRAMA SINTETICA	390M2		GRAMA NATURAL
CAMERINOS	43.42M2		
GRADERIAS	454.79M2		ESTRUCTURA EN CONCRETO, CARPINTERIA METALICA,APLICACIÓN DE PINTURA EPOXICA EN LA BARANDILLA DE LAS GRADERIAS, PINTURA ANTICORROSIVA EN LOS ELEMENTOS METALICOS, PINTURA AZUL PARA ENMARCAR LINEAS PARA PERSONAS CON MOVILIDAD REDUCIDAS ALTURA CONTRAHUELLA: 0.45 MT ALTURA CONTRAHUELLA: 0.45 MT HUECO DE GRADERIAS: 0
BLOQUE SEGURIDAD	13.00M2		CONSTRUCCIÓN DE CONCRETO TEXTURIZADO, ESTRUCTURA EN CONCRETO, PISO EN CERAMICA, CARPINTERIA METALICA, LADRILLO A LA VISTA.
BLOQUE A	111.75M2		CONSTRUCCIÓN DE CONCRETO TEXTURIZADO, ESTRUCTURA EN CONCRETO, PISO EN CERAMICA, CARPINTERIA METALICA, LADRILLO A LA VISTA.
PARQUE JUEGOS INFANTILES	58.38 M2		5 APARATOS INFANTILES PARA PARQUE LIBRE DE MANEJA PASTO DE PISO
GIMNASIO	42.28M2		4 APARATOS BIOSALUDABLES PARA PARQUE LIBRE DE MANEJAN TEXTURAS DIFERENTES EN EL PISO
CIRCULACION	376.73M2		CONSTRUCCIÓN DE CONCRETO TEXTURIZADO PARA LA ZONA DE CIRCULACIÓN PEATONAL Y VEHICULAR SOLUCIONES:CONSTRUCCIÓN DE PLACA EN CONCRETO, BALDOSAS ANTIDESLIZANTES
ESTANCIA	21.60M2		PLATEOTAS EN MADERA , CON MOBILIARIO METALICO
ZONA VERDE	228.09M2		JARDIN , PASTO, ARBOLES, FLORES
PARQUEADERO	188.36M2		

BLOQUE A

ESC:1.50

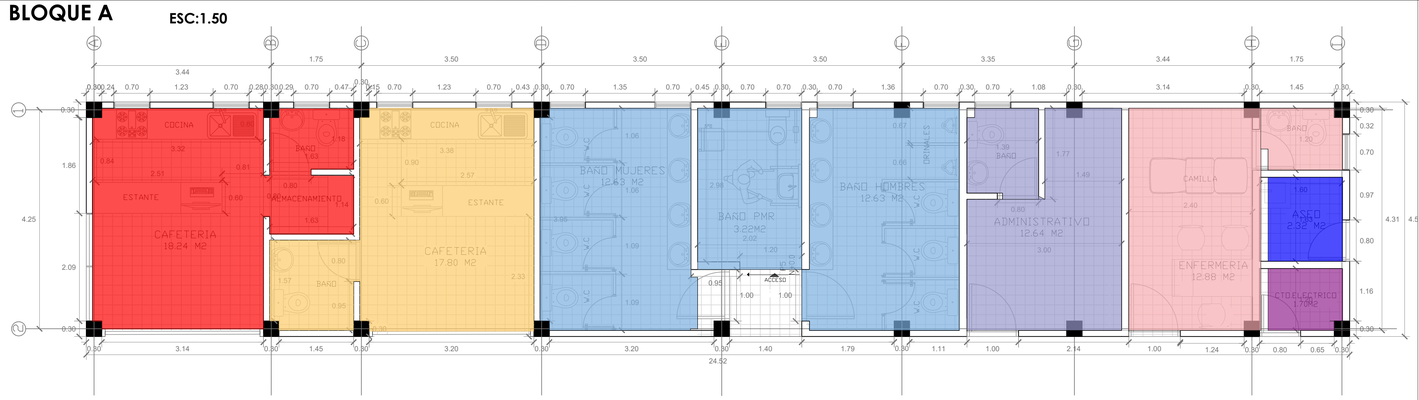


CAFETERIA 1	ALMACENAMIENTO	1.95M2	BAÑOS	BAÑO MUJER	12.63M2	ENFERMERIA	OFICINA 11.17M2
	BAÑO	1.98M2		BAÑO PMR	3.22M2		BAÑO 1.71M2
	COCINA	4.76M2		BAÑO HOMBRE	12.63M2		
	ESTANCIA	9.40M2					
CAFETERIA 2	BAÑO	2.91M2	ADMINISTRATIVO	OFICINA	10.30M2	ASEO	CTO ELECTRICO
	COCINA	5.03M2		BAÑO	2.34M2	2.32M2	1.70M2
	ESTANCIA	9.52M2					

CUADRO DE BATERIAS SANITARIAS	
W.C	12
LAVAMANOS	13
ORINALES	2
DUCHAS	0

BLOQUE B

ESC:1.50

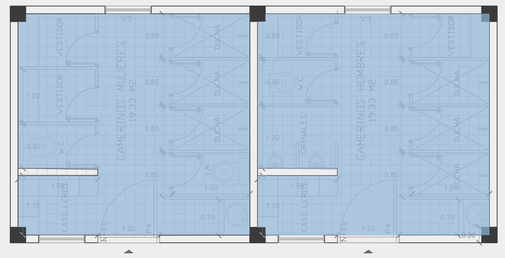

CAMERINOS	MUJER	19.33M2
	HOMBRE	19.33M2

CUADRO DE BATERIAS SANITARIAS	
W.C	3
LAVAMANOS	2
ORINALES	2
DUCHAS	6

A-007

DE: 10

PLANCHA: 7

CONTENIDO:

PLANTA DE ZONIFICACION

REVISÓ Y APROBÓ:

VoBo:
PROPIETARIO:

OBJETO:

REMODELACIÓN ESTADIO ALVARO REY
MANZANARES-CALDAS

PRESENTADO POR:

ELABORÓ:

MARIA CAMILA GÓMEZ SALGADO
A19102021-1053857304

CONTENIDO:

PLANTA DE ZONIFICACION

Estos planos se refieren exclusivamente a la obra y contenidos descritos. Este diseño es propiedad de sus realizadores y está protegido por las disposiciones de la ley 23/82 o cualquier otra que les modifique o sustituya. No puede ser reproducido parcial o totalmente sin consentimiento. El contratante deberá revisar integralmente el diseño contenido en estos planos antes de disponer de él para cualquier efecto. La falta de observaciones se entenderá como una aprobación explícita. Todas las medidas deberán ser rectificadas en obra.

REVISIONES O MODIFICACIONES

MODIFICACIONES	FECHA

PLANOS ANTERIORES A LA ÚLTIMA REVISIÓN, CARECEN DE VALIDEZ

COLABORÓ:

DIBUJÓ: MARIA CAMILA GÓMEZ SALGADO
A19102021-1053857304

ARCHIVO: planta_zonificacion.dwg

ESCALA: INDICADA

A-007

PLANCHA: 7

DE: 10