

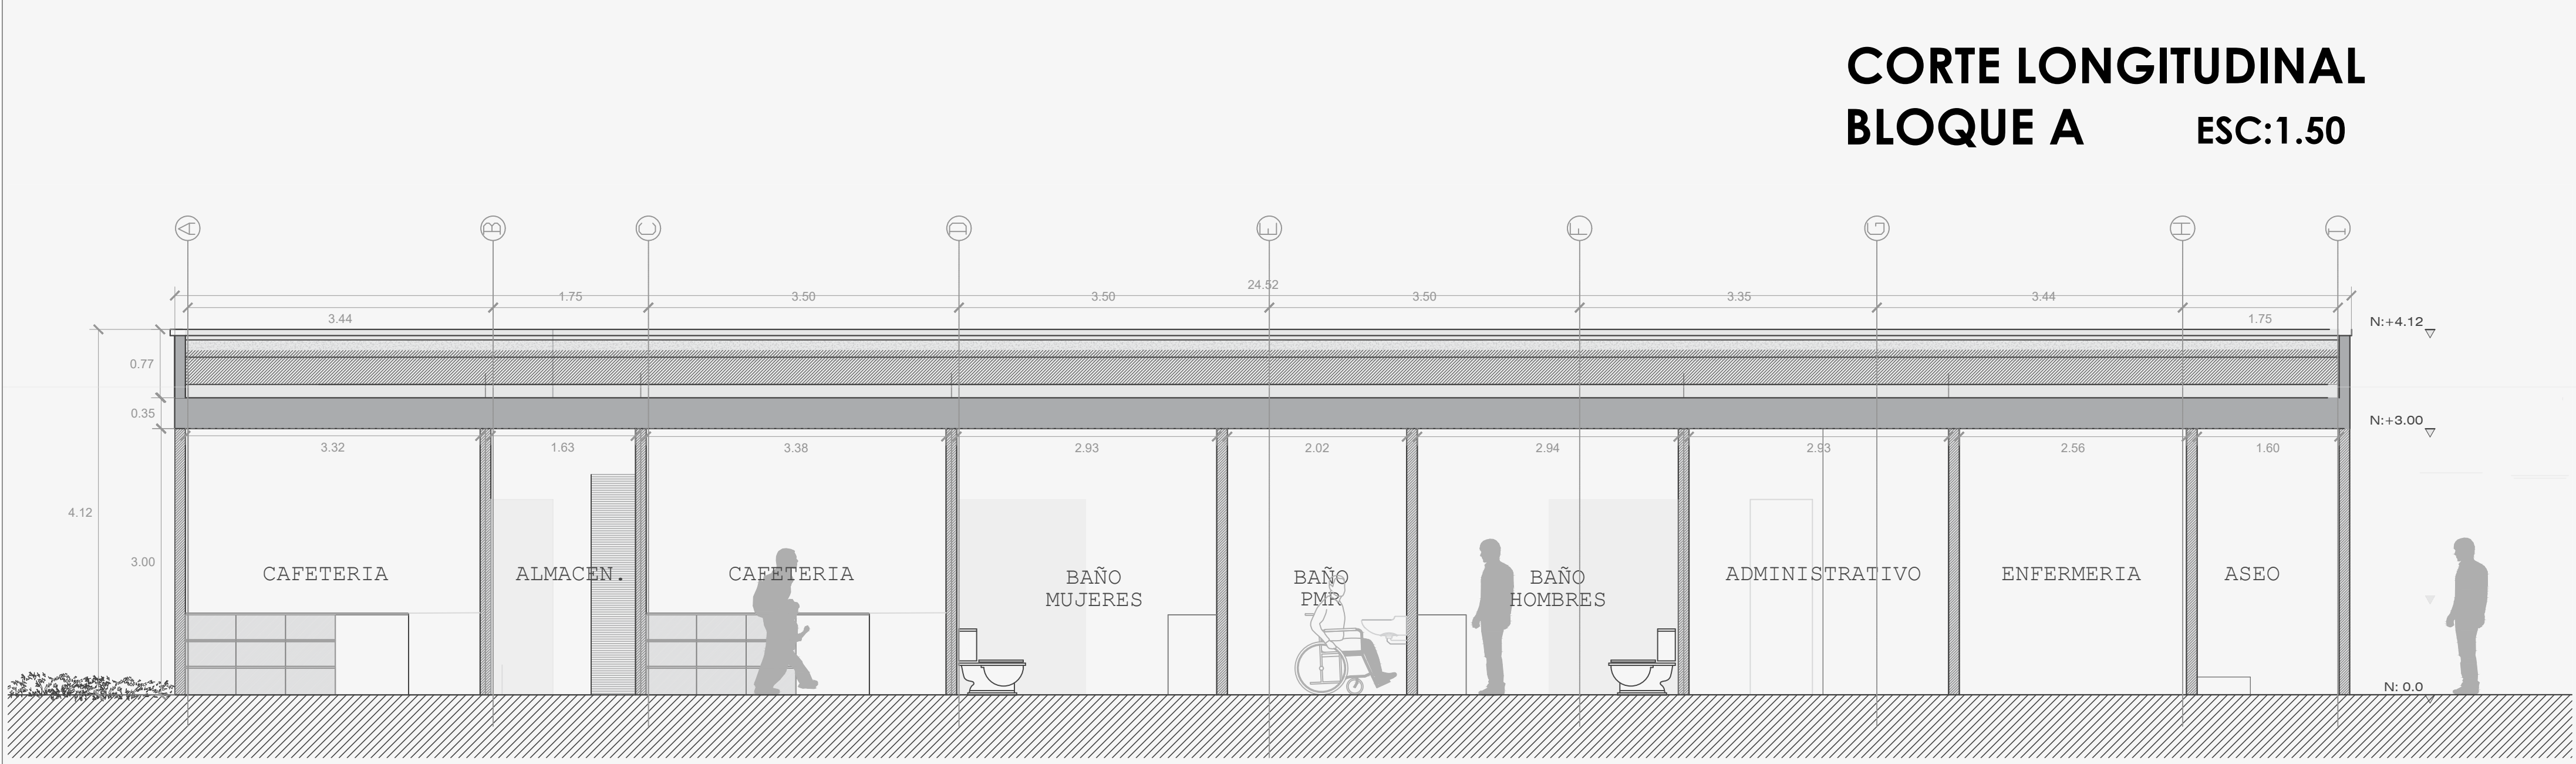
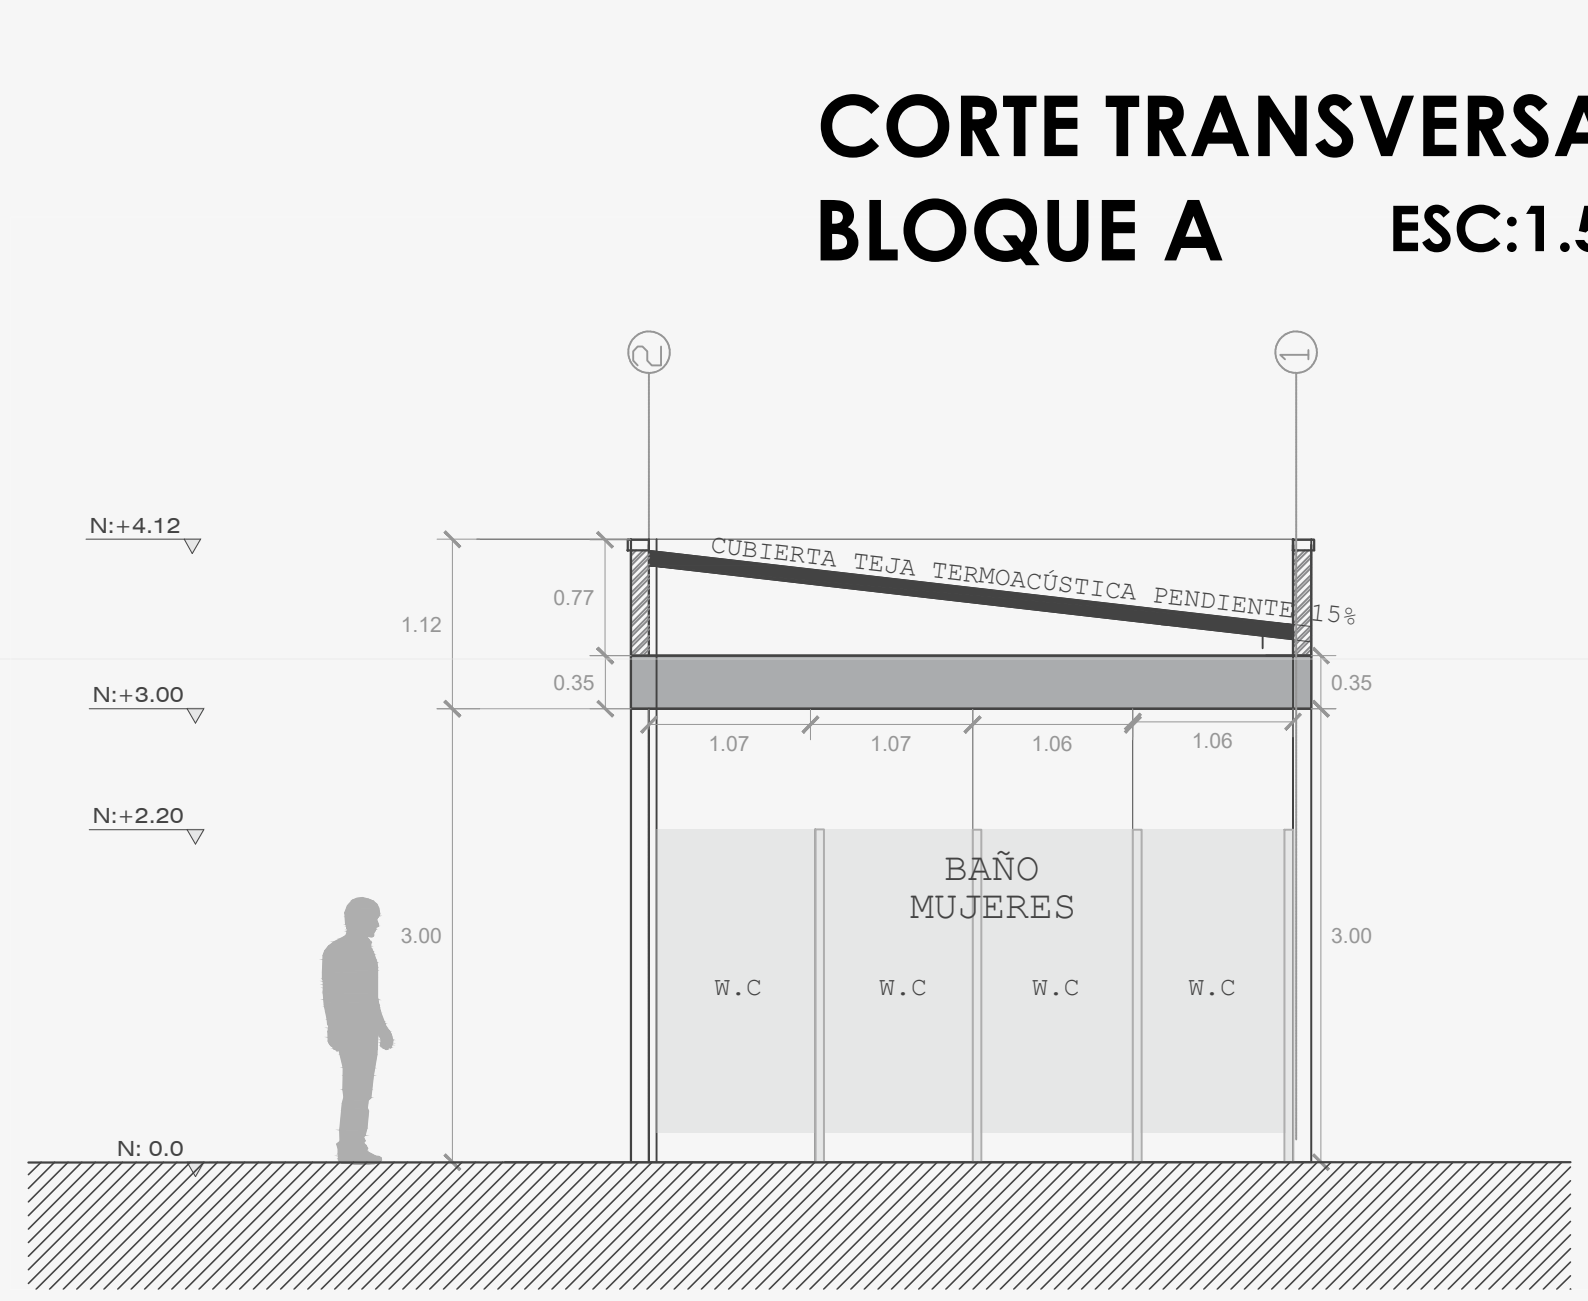
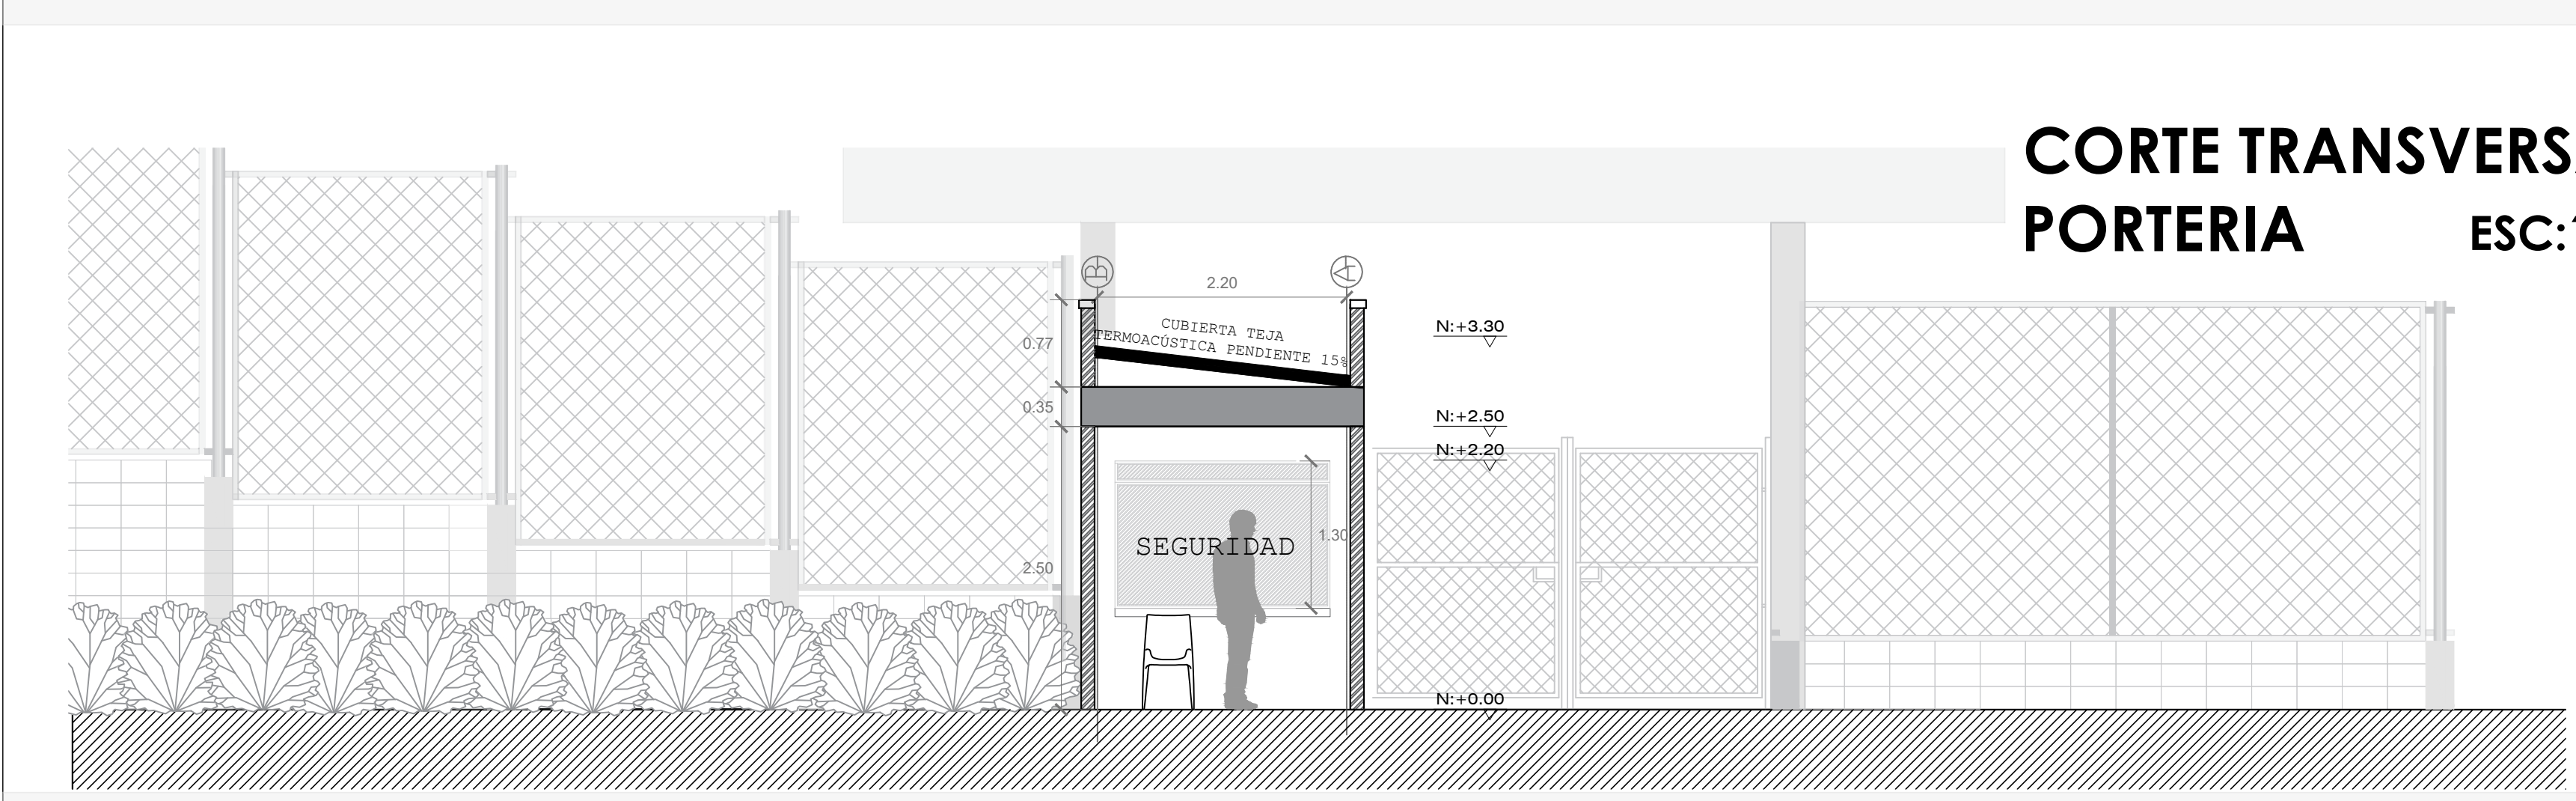
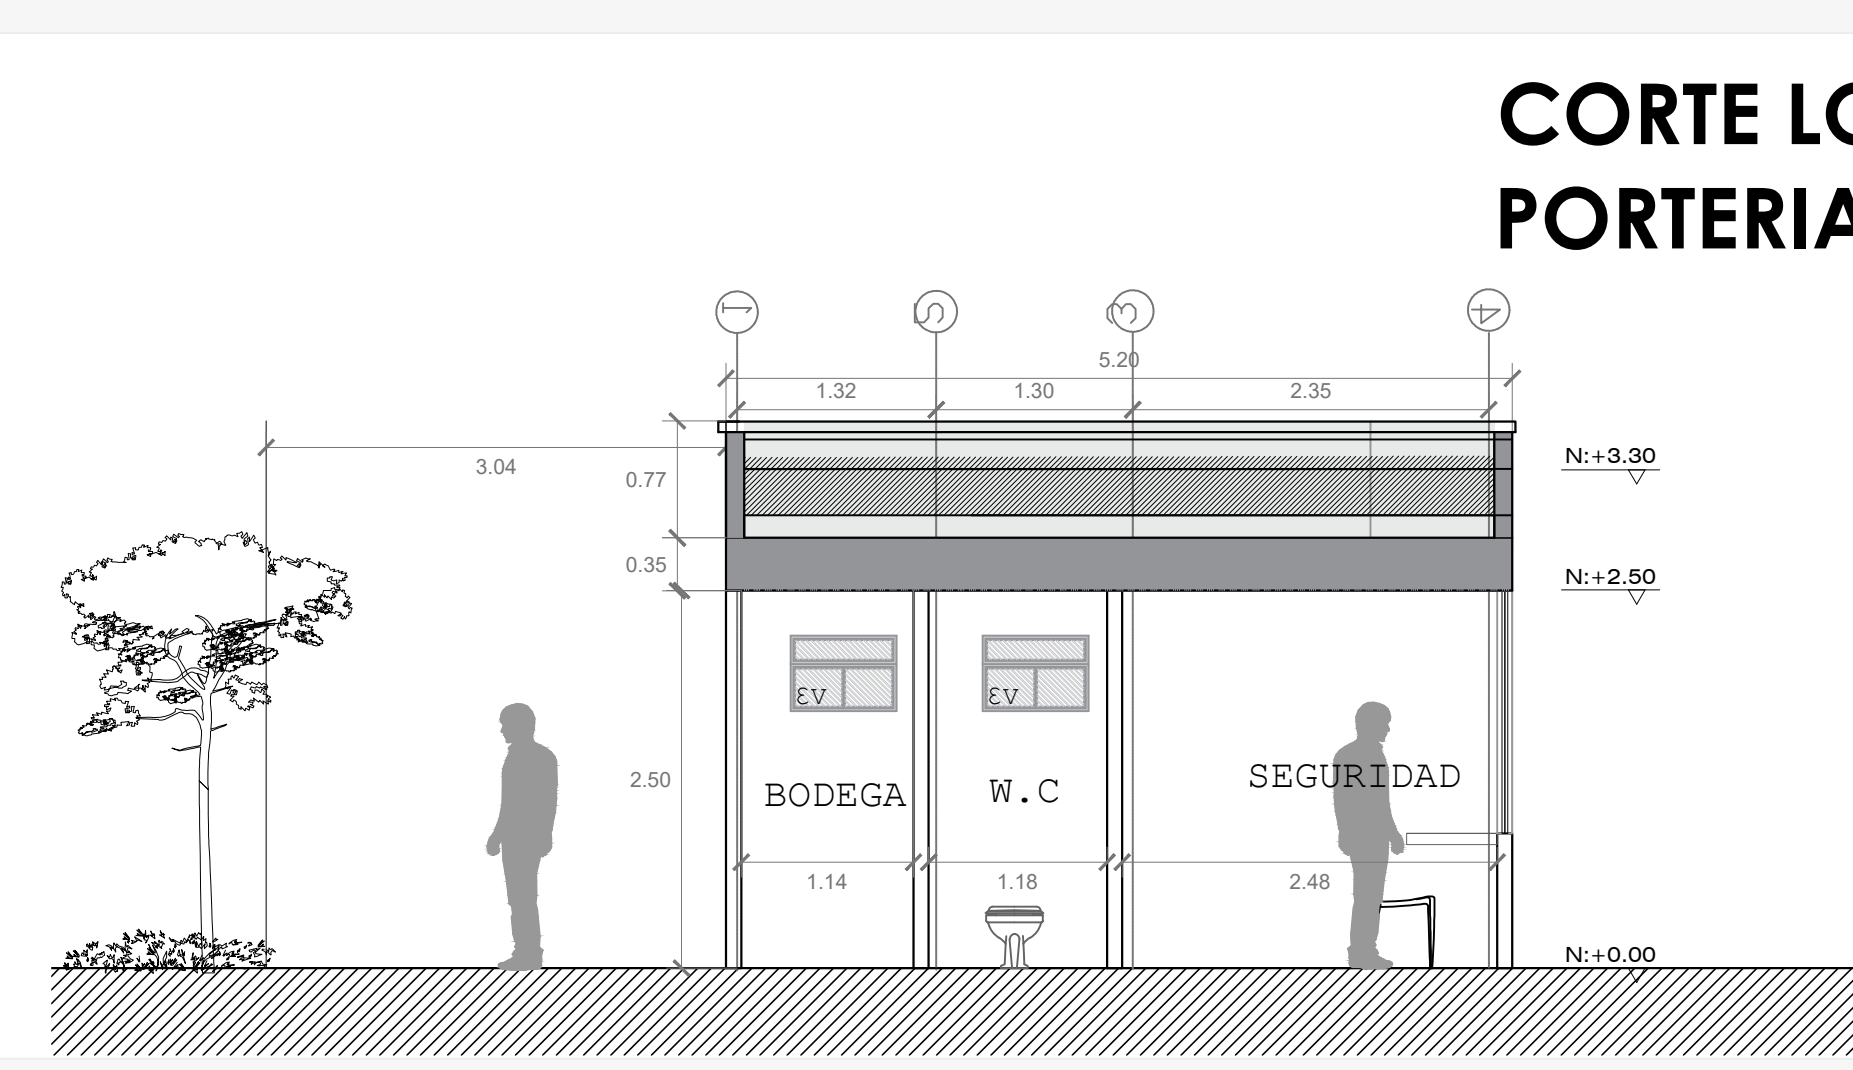
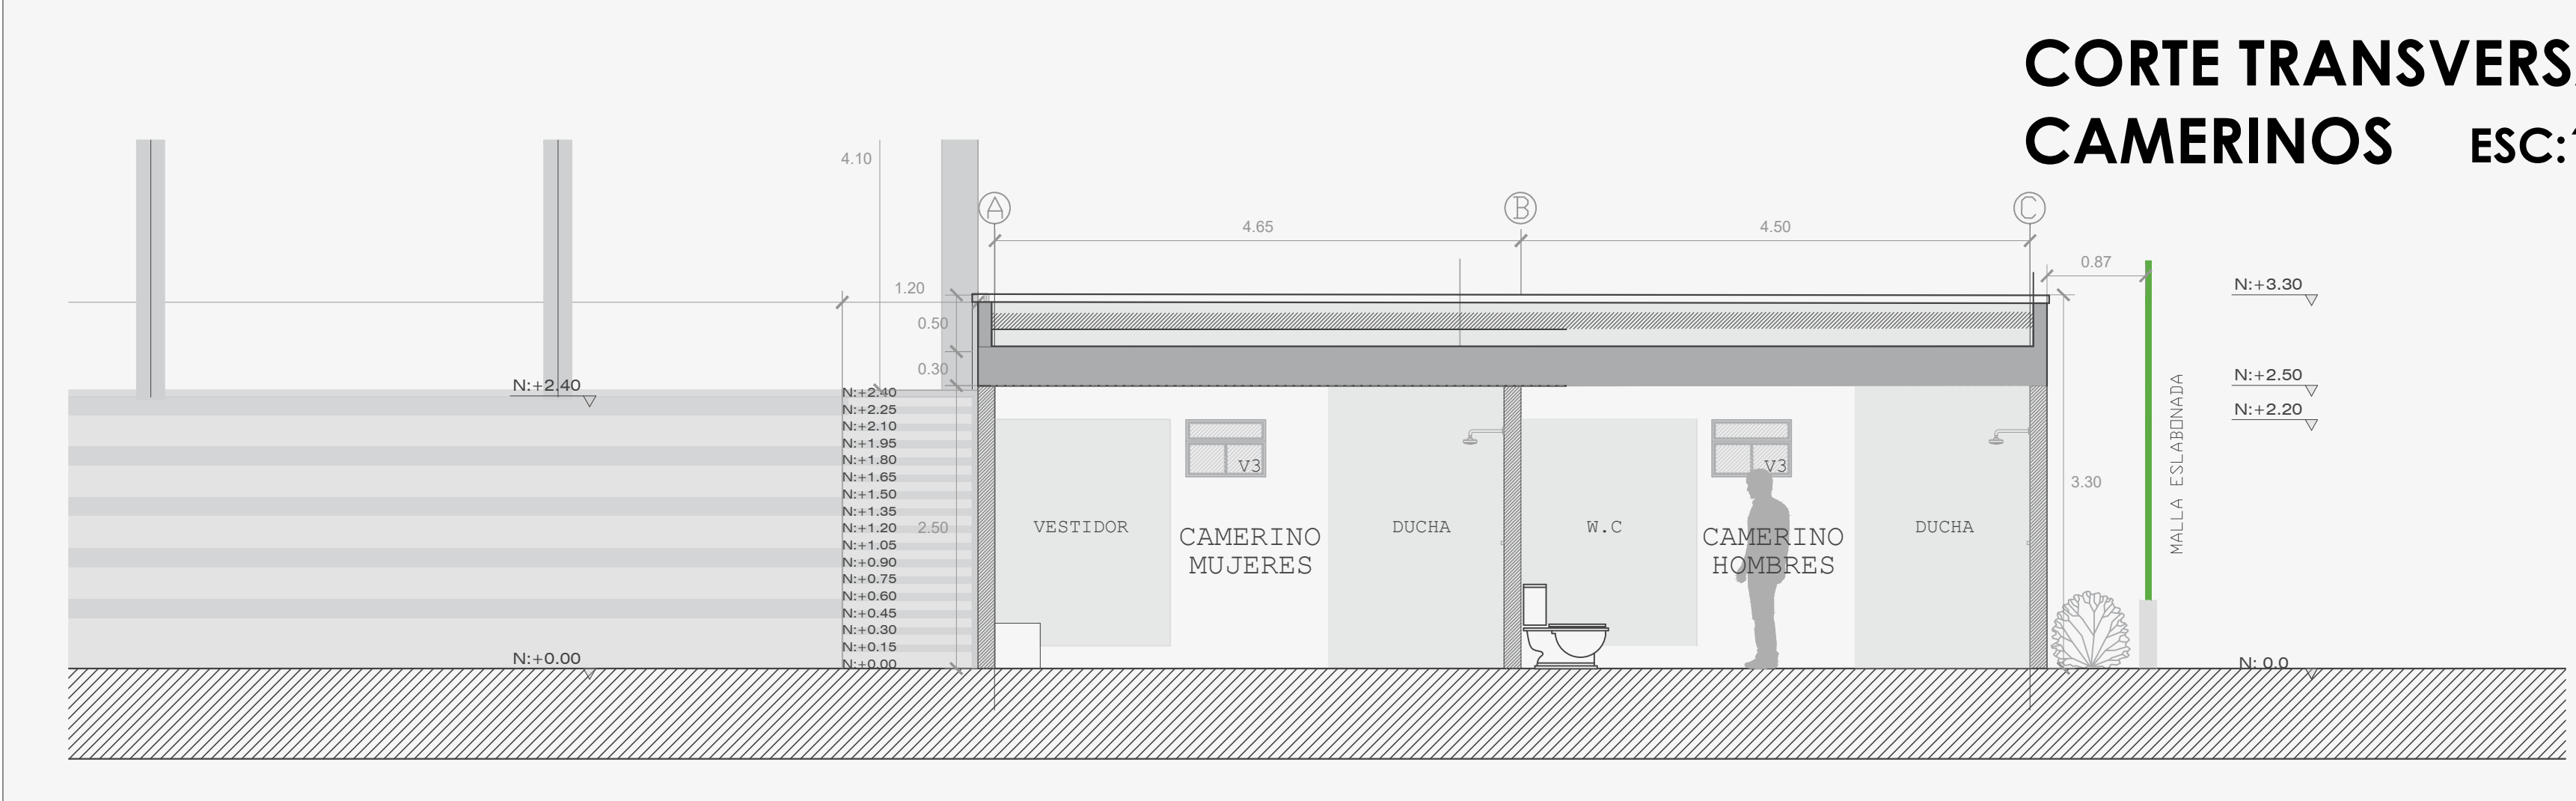
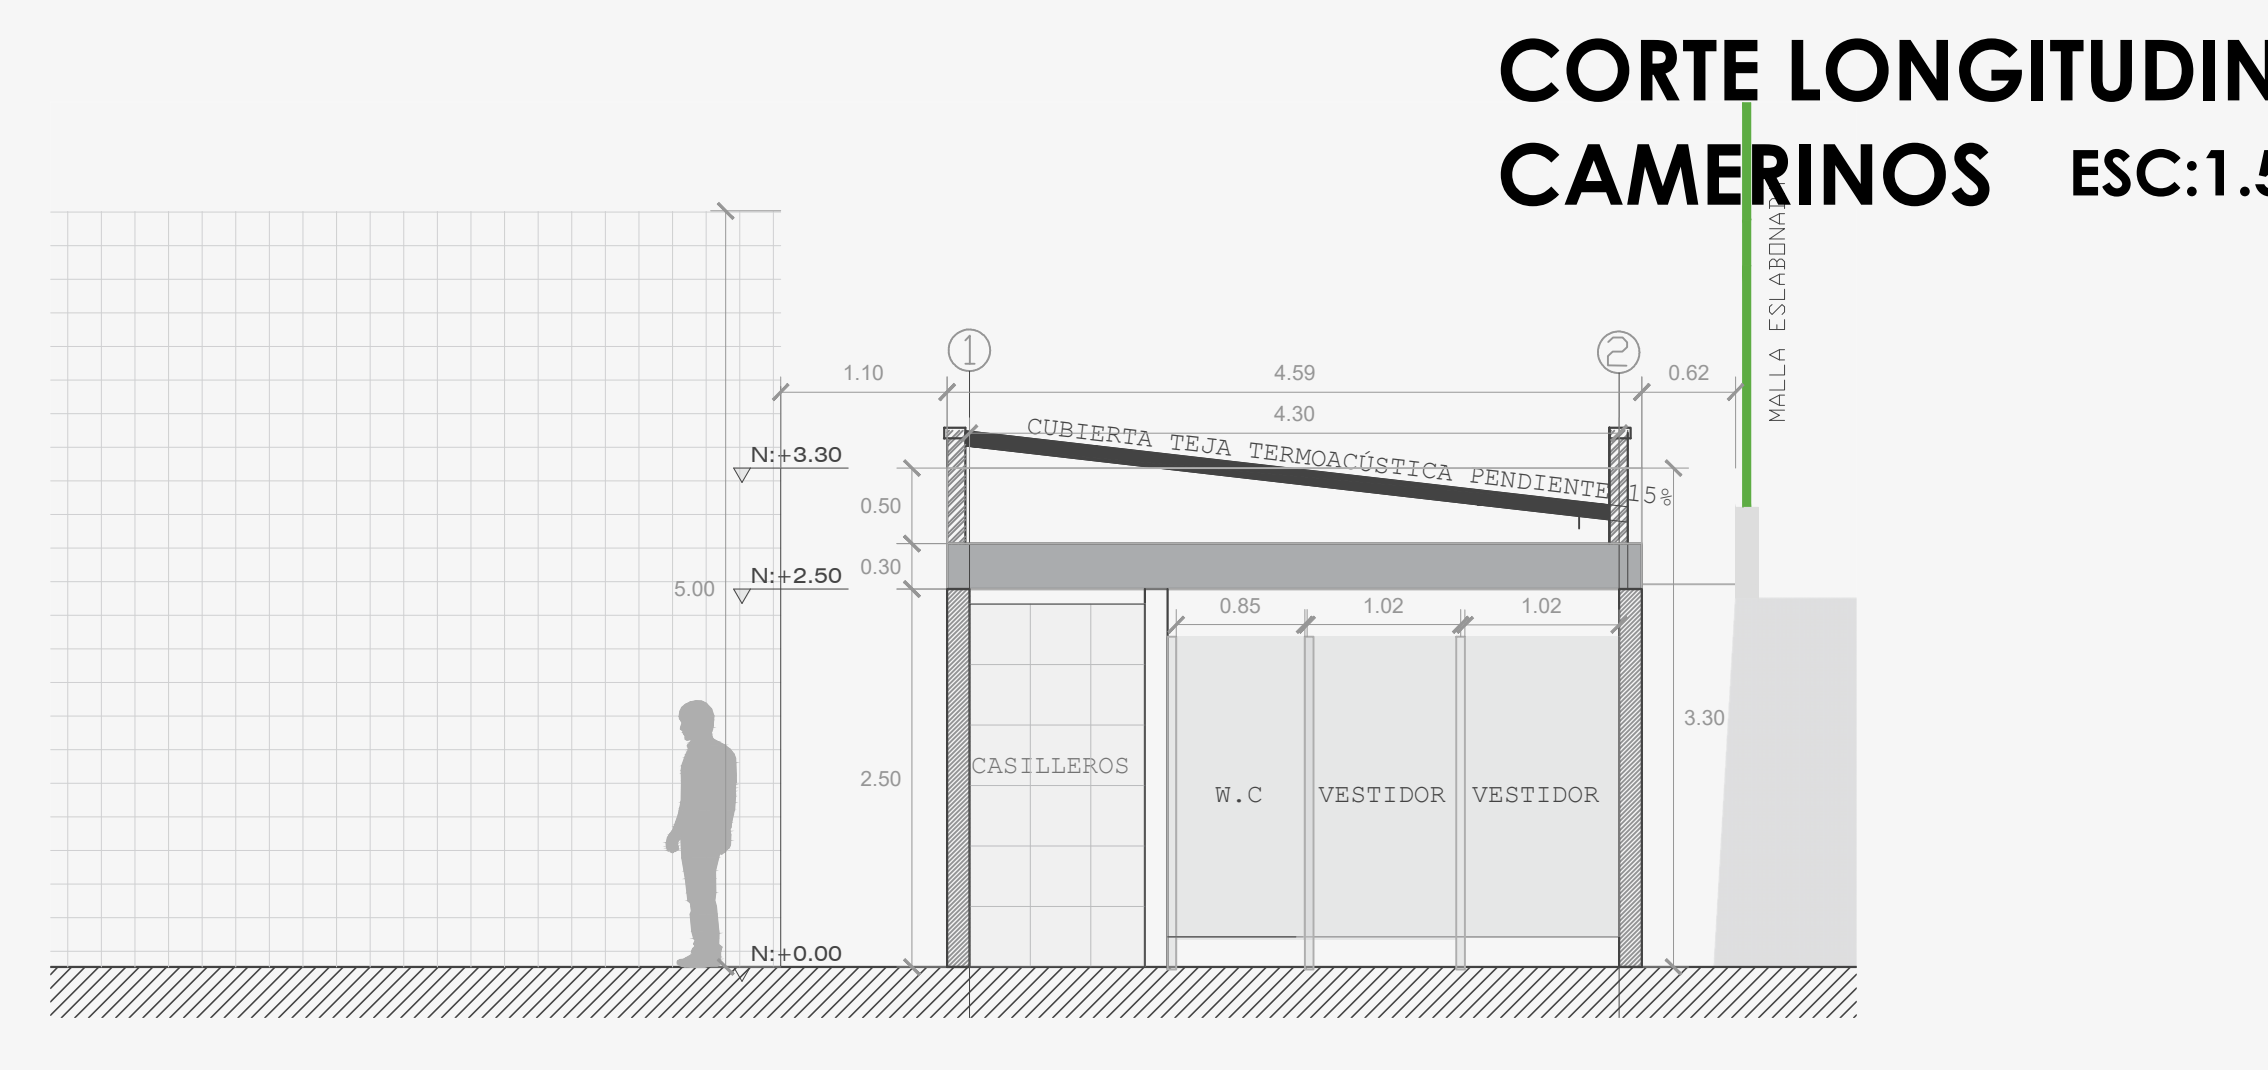
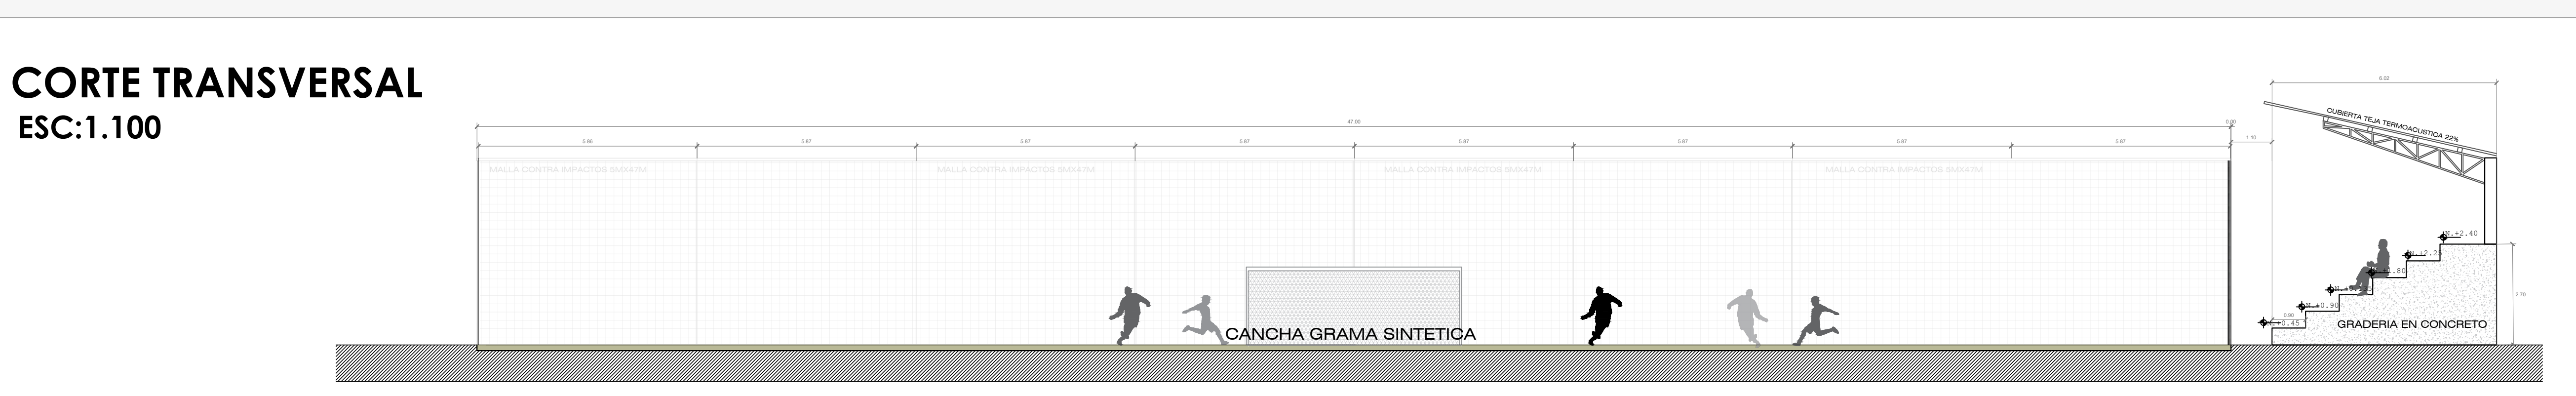


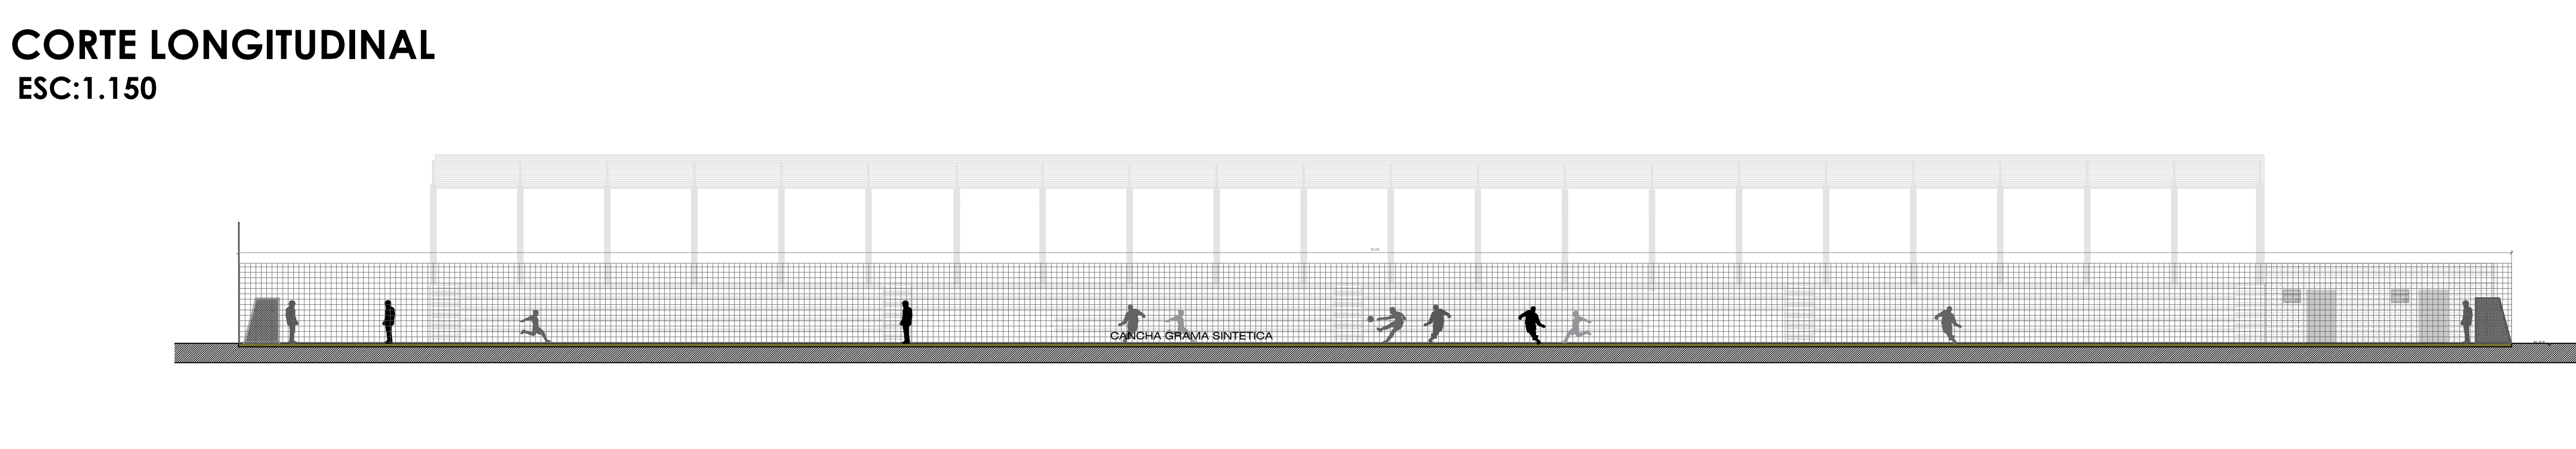

C
A
N
C
H
A

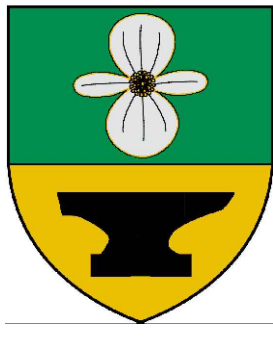

10		DE:		800-A	
8		PLANCHAS:			
CORTES					
CONTENIDO:					
REVISÓ Y APROBÓ:		VoBo:			
		PROPIETARIO:			
OBJETO:					
REMODELACIÓN ESTADIO ALVARO REY MANZANARES-CALDAS					
					
PRESENTADO POR:					
ELABORÓ:					
MARIA CAMILA GÓMEZ SALGADO A19102021-1053857304					
					
CONTENIDO:					
CORTES					
Estos planos se refieren exclusivamente a la obra y contenidos descritos. Este diseño es propiedad de sus realizadores y está protegido por las disposiciones de la ley 23/82 o cualquier otra que les modifique o sustituya. No puede ser reproducido parcial o totalmente sin consentimiento. El contratante deberá revisar integralmente el diseño contenido en estos planos antes de disponer de él para cualquier efecto. La falta de observaciones se entenderá como una aprobación explícita. Todas las medidas deberán ser rectificadas en obra.					
REVISIONES O MODIFICACIONES					
MODIFICACIONES				FECHA	
PLANOS ANTERIORES A LA ÚLTIMA REVISIÓN, CARECEN DE VALIDEZ					
COLABORÓ:					
DIBUJÓ: MARIA CAMILA GÓMEZ SALGADO A19102021-1053857304					
ARCHIVO:			ESCALA:		
plano_cortes.dwg			INDICADA		
A-008			PLANCHAS:		
			8		
			DE:		
			10		