
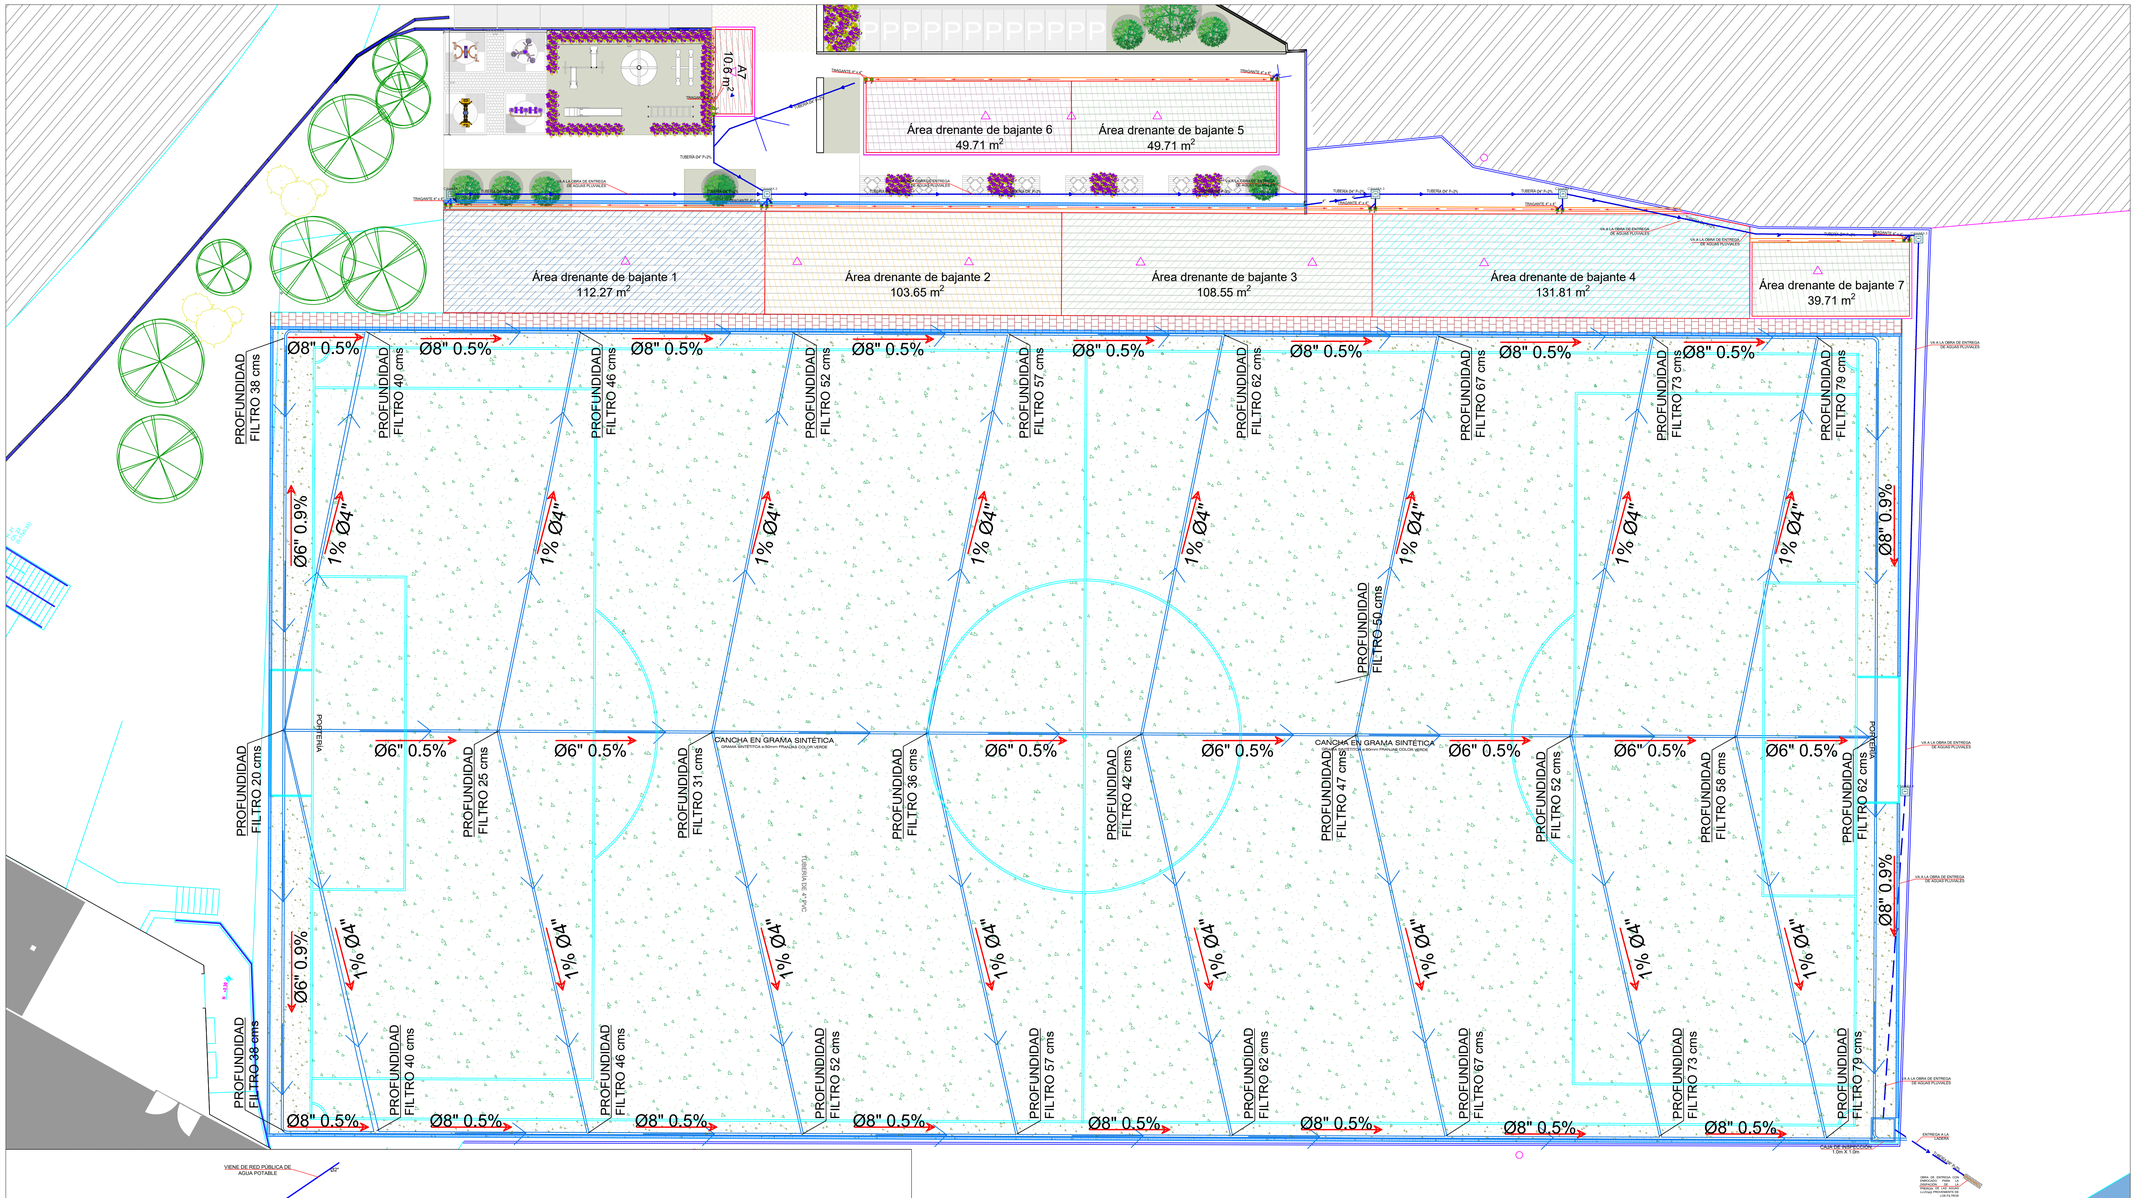


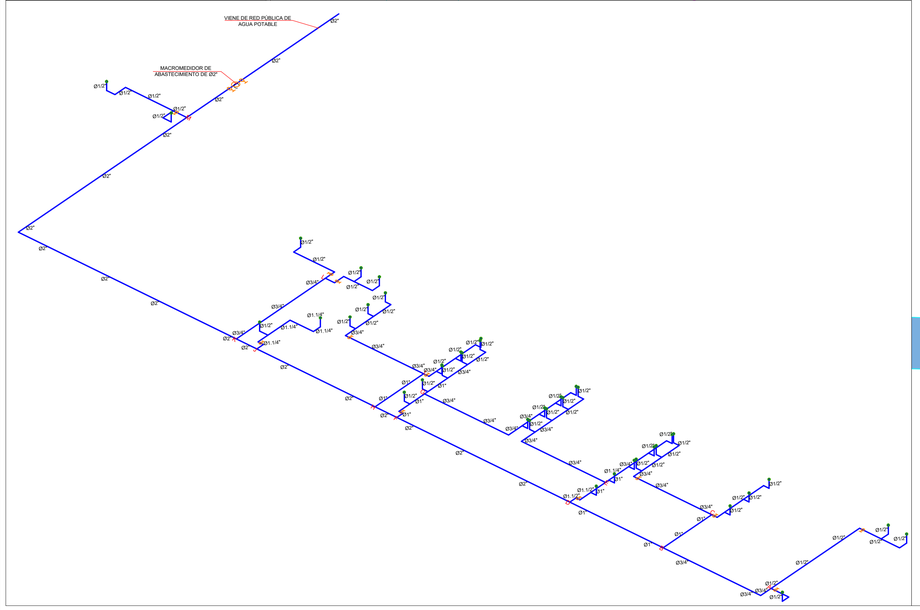

T-003

DE: 5

PLANCHA: 3

CONTENIDO:
VISTA GENERAL DEL DISEÑO DE EVACUACIÓN DE AGUAS LLUVIAS

REVISÓ Y APROBÓ:

VoBo:
PROPIETARIO:

Alcaldía de **Manzanares**

OBJETO:

REMODELACION DEL ESTADIO ALVARO REY DE MANZANARES- CALDAS.

PRESENTADO POR:

ELABORÓ:

Juan Esteban Ossa O.
JUAN ESTEBAN OSSA OSSA
T.P 051037-0543430 CLD

CONTENIDO:
VISTA GENERAL DEL DISEÑO DE EVACUACIÓN DE AGUAS LLUVIAS

Estos planos se refieren exclusivamente a la obra y contenidos descritos. Este diseño es propiedad de sus realizadores y está protegido por las disposiciones de la ley 23/82 o cualquier otra que las modifique o sustituya. No puede ser reproducido parcial o totalmente sin consentimiento. El contratante deberá revisar integralmente el diseño contenido en estos planos antes de disponer de él para cualquier efecto. La falta de observaciones se entenderá como una aprobación explícita. Todas las medidas deberán ser rectificadas en obra.

REVISIONES O MODIFICACIONES

MODIFICACIONES	FECHA

PLANOS ANTERIORES A LA ÚLTIMA REVISIÓN, CARECEN DE VALIDEZ

COLABORÓ:

DIBUJÓ:
JUAN ESTEBAN OSSA OSSA
T.P 051037-0543430 CLD

ARCHIVO: IHS_MANZANARES.dwg

ESCALA: 1:75

T-003

PLANCHA: 3

DE: 5