


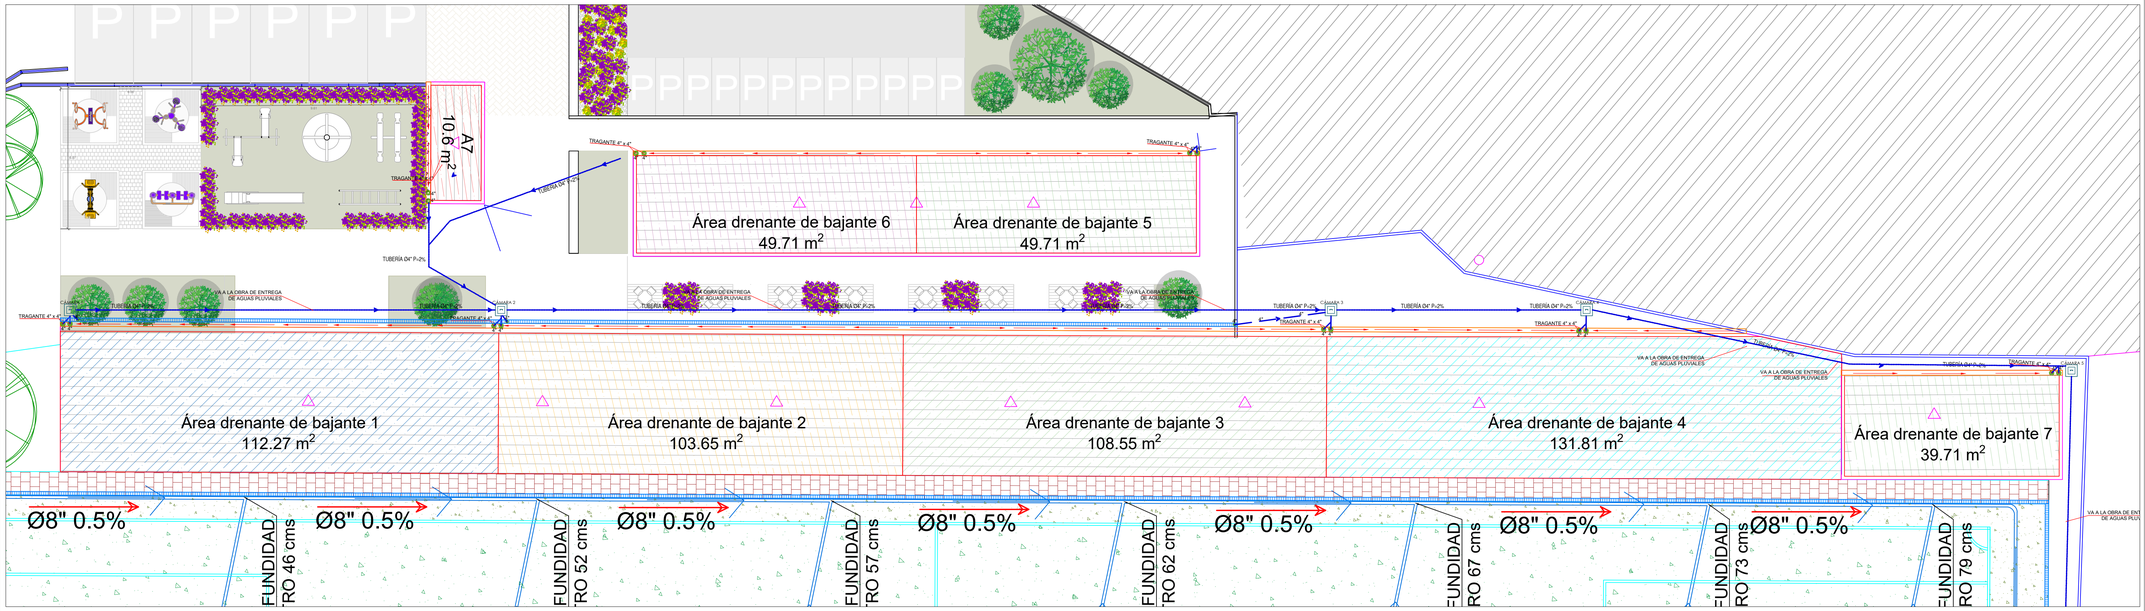


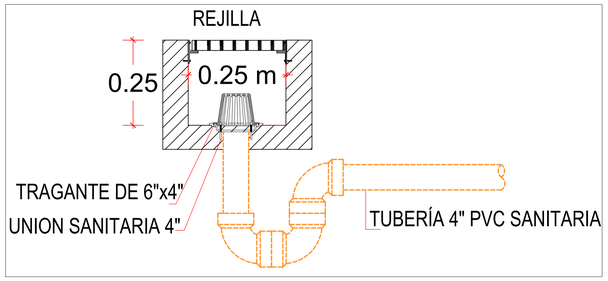


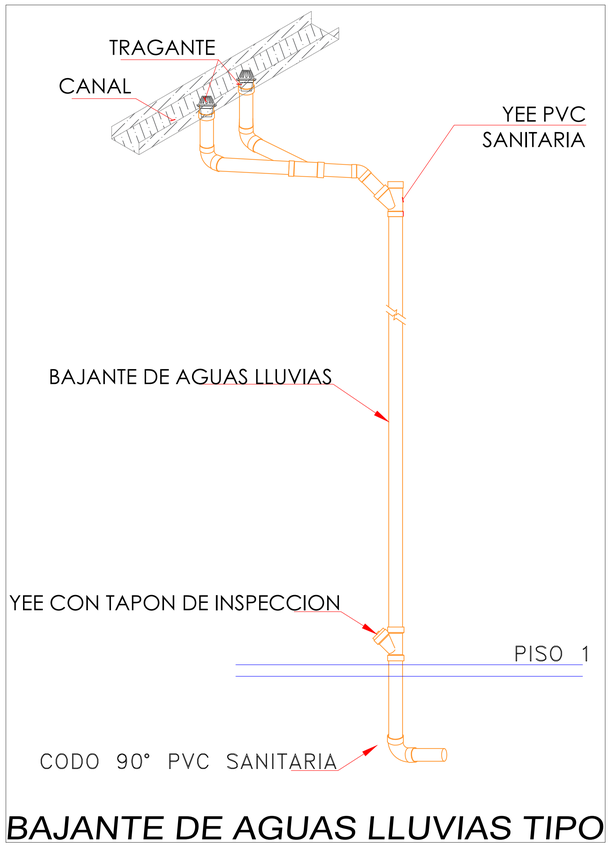


BAJANTE DE AGUAS LLUVIAS TIPO

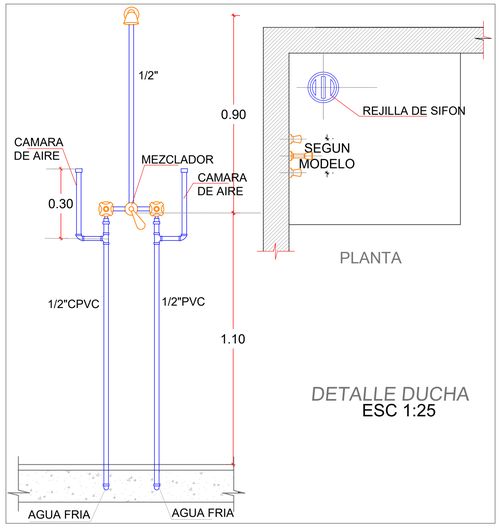

DETALLE DUCHA
ESC 1:25

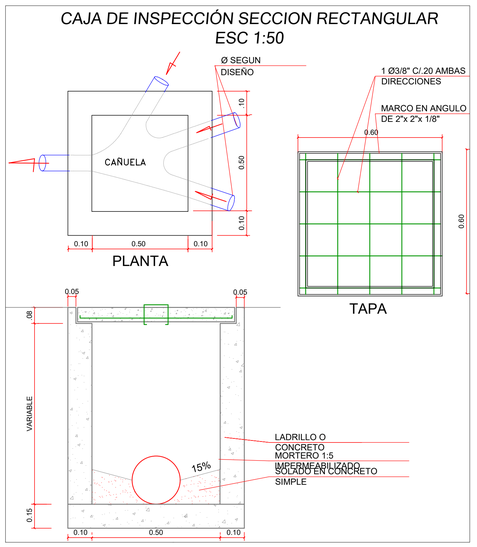

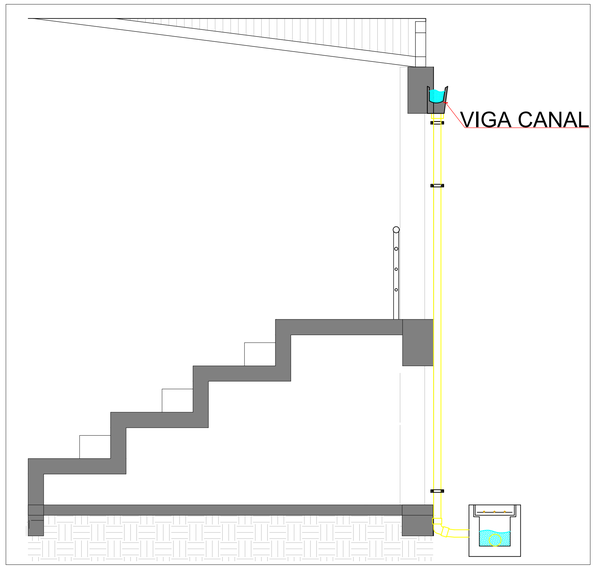

NOTAS

1. DEJAR YEE CON TAPON DE INSPECCION EN LA PARTE INFERIOR Y EN LOS CAMBIOS DE DIRECCION DE LAS BAJANTES DE AGUAS NEGRAS Y AGUAS LLUVIAS SI EXISTE UN SITIO DE FÁCIL ACCESO PARA UBICAR ESTE TAPÓN. EN CASO CONTRARIO NO SE INSTALA ESTE ACCESORIO.
2. PENDIENTE MÍNIMA NO INDICADA 2%
3. PENDIENTE MÍNIMA CANAL DE CUBIERTA 1%

CALIDAD DE TUBERÍA:

1. AGUAS NEGRAS POR PLACAS Y DUCTOS Y CONEXIÓN A CÁMARAS DE INSPECCIÓN: TUBERÍA PCV SANITARIA.
2. AGUAS LLUVIAS POR PLACAS Y DUCTOS: TUBERÍA PVC SANITARIA. CONEXIONES A CÁMARAS DE INSPECCIÓN BAJO TIERRA: TUBERÍA PVC SANITARIA.
3. CONEXIONES ENTRE CÁMARAS DE INSPECCIÓN: TUBERÍA PVC UNIÓN MECÁNICA.
4. REVENTILACIÓN: TUBERÍA PCV LIVIANA.

CONVENCIONES:

BAN — BAJANTE DE AGUAS NEGRAS
BALL — BAJANTE DE AGUAS LLUVIAS
TRAGANTE DE AGUAS LLUVIAS
AGUAS NEGRAS
TUBERÍA DE FILTRO
AGUAS LLUVIAS
REVENTILACIÓN
CANAL DE AGUAS LLUVIAS
CANAL CON REJA
CAN# — CÁMARA DE AGUAS NEGRAS
CALL# — CÁMARA DE AGUAS LLUVIAS
CÁMARA DE INSPECCIÓN DE SECCIÓN RECTANGULAR

T-005

DE: 5

PLANCHA: 5

CONTENIDO:
DISEÑO DE LA RED DE AGUAS LLUVIAS DE LAS CUBIERTAS Y DETALLES

REVISÓ Y APROBÓ:

VoBo:
PROPIETARIO:

Alcaldía de Manzanares

OBJETO:

REMODELACION DEL ESTADIO ALVARO REY DE MANZANARES- CALDAS.

PRESENTADO POR:

ELABORÓ:

Juan Esteban Ossa O.
JUAN ESTEBAN OSSA OSSA
T.P 051037-0543430 CLD

CONTENIDO:

DISEÑO DE LA RED DE AGUAS LLUVIAS DE LAS CUBIERTAS Y DETALLES

Estos planos se refieren exclusivamente a la obra y contenidos descritos. Este diseño es propiedad de sus realizadores y está protegido por las disposiciones de la ley 23/82 o cualquier otra que les modifique o sustituya. No puede ser reproducido parcial o totalmente sin consentimiento. El contratante deberá revisar integralmente el diseño contenido en estos planos antes de disponer de él para cualquier efecto. La falta de observaciones se entenderá como una aprobación explícita. Todas las medidas deberán ser rectificadas en obra.

REVISIONES O MODIFICACIONES

MODIFICACIONES	FECHA

PLANOS ANTERIORES A LA ÚLTIMA REVISIÓN, CARECEN DE VALIDEZ

COLABORÓ:

DIBUJÓ:
JUAN ESTEBAN OSSA OSSA
T.P 051037-0543430 CLD

ARCHIVO: IHS_MANZANARES.dwg

ESCALA: SIN ESCALA

T-005

PLANCHA: 5

DE: 5