





01 LOCALIZACIÓN GENERAL
ZONA A INTERVENIR

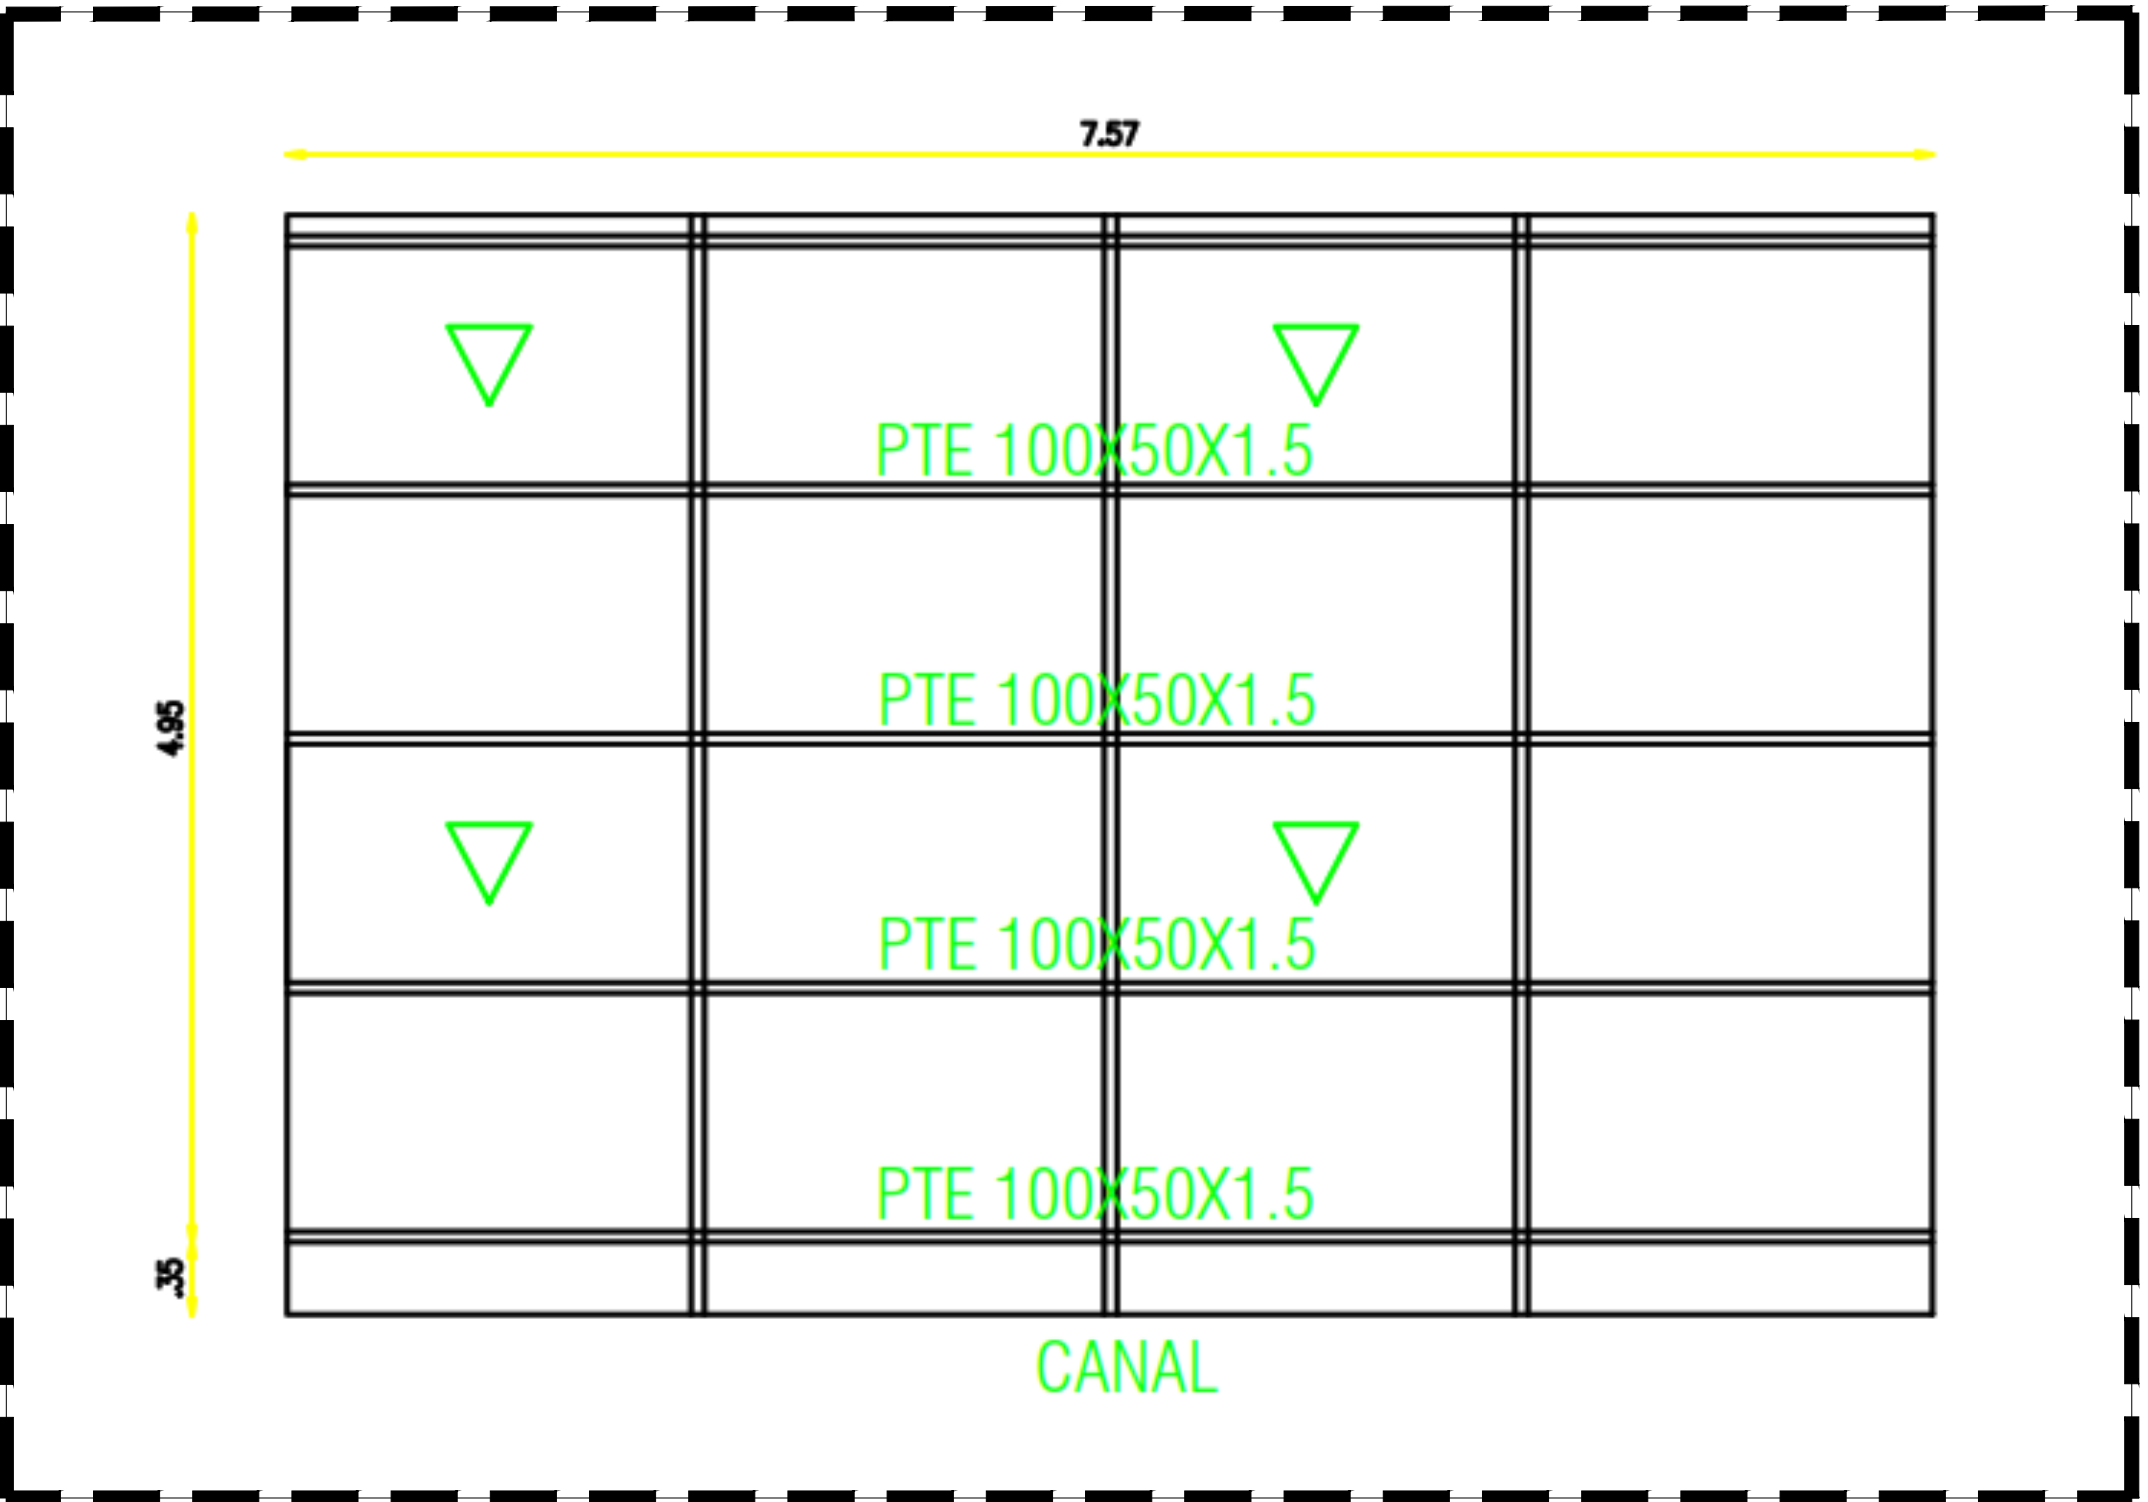


02 PLANTA ESTRUCTURAL CUBIERTA
CUARTO DE DEPORTES
ZONA A INTERVENIR

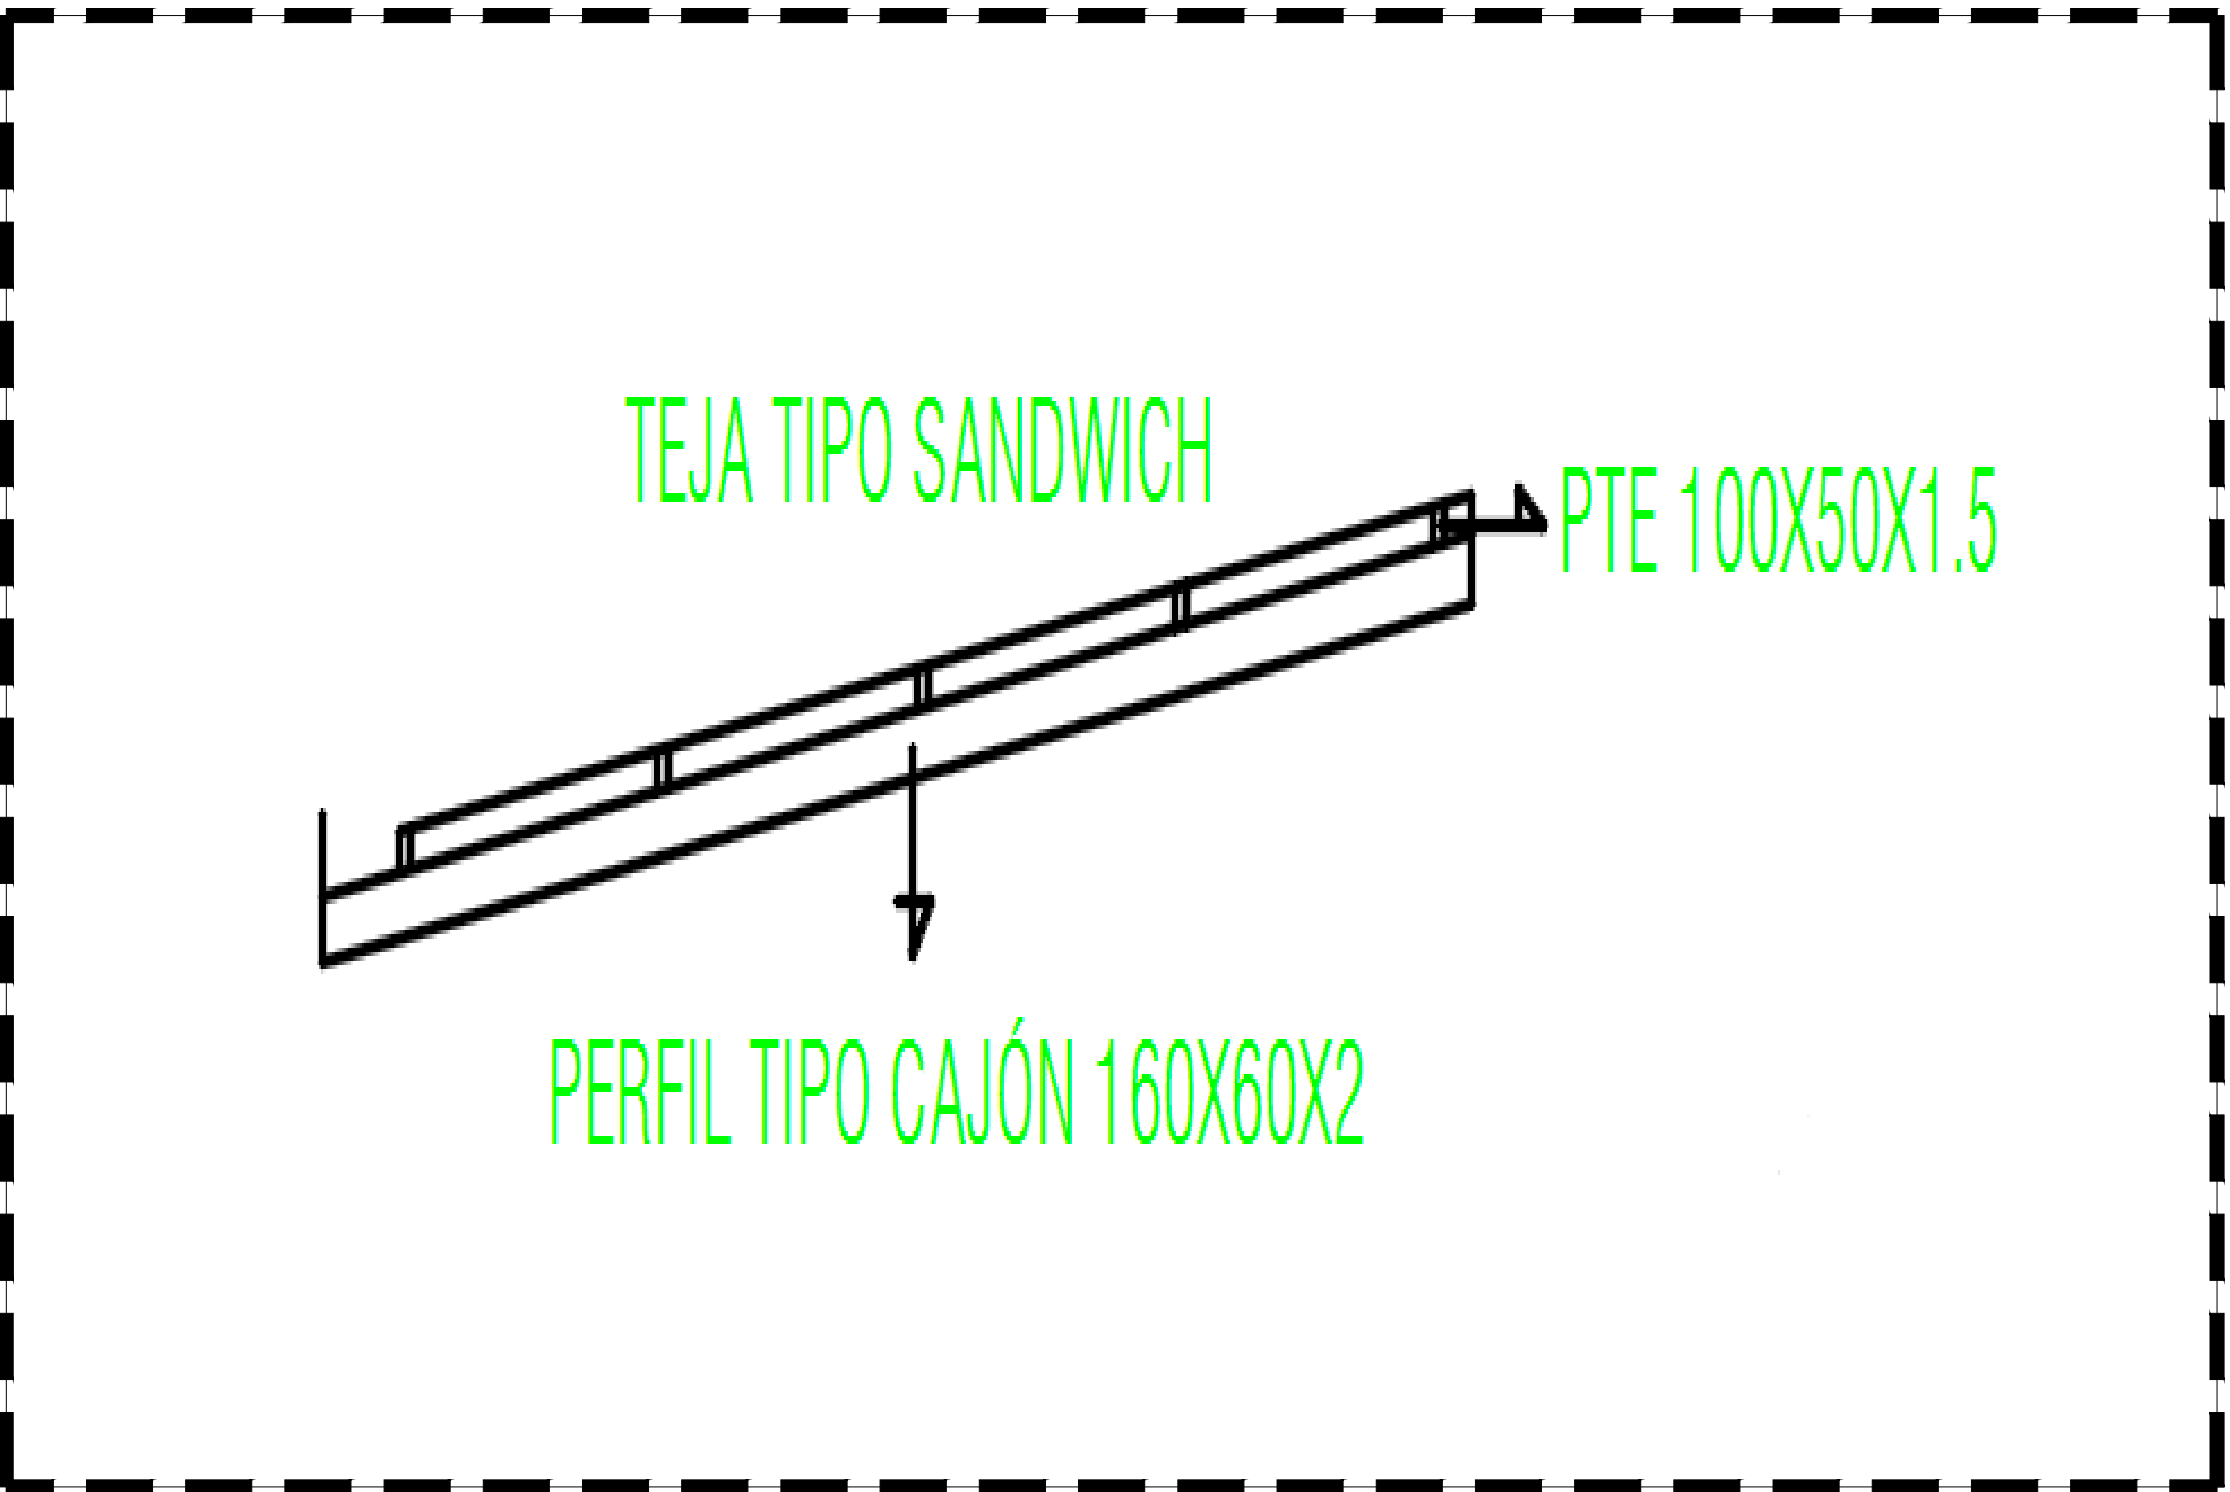


03 VISTA LATERAL CUBIERTA CUARTO DE
DEPORTES
ZONA A INTERVENIR

CONTRATISTA

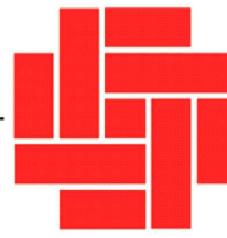
CONSORCIO MC 2023
NIT 901.747.162 - 1

CONTRATANTE

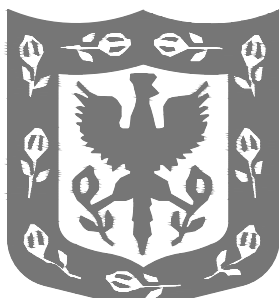
**ALCALDIA MAYOR DE
BOGOTÁ D.C.**
SECRETARÍA DE EDUCACIÓN
DIRECCIÓN DE CONSTRUCCIÓN Y
CONSERVACIÓN DE
ESTABLECIMIENTOS EDUCATIVOS

PROYECTO:
**ADECUACIÓN Y MEJORAMIENTO
CORRECTIVO DE PLANTAS
FÍSICAS SED GRUPO No 6**
No. DE CONTRATO
CO1.CONTR.5305908

PROYECTO:
**IED. LICEO NACIONAL AGUSTIN
NIETO CABALLERO**
CARRERA 19 No. 11-17

SUPERVISIÓN

ARQ. LEONARDO CONTADOR
SECRETARÍA DE EDUCACIÓN DEL DISTRITO
DIRECCIÓN DE CONTRUCCION Y CONSERVACIÓN
DE ESTABLECIMIENTOS EDUCATIVOS

DIRECTOR DE OBRA

ING. AUGUSTO JOSE GARCIA PEREZ
CONSORCIO MC 2023
DIRECCIÓN TÉCNICA

INTERVENTORIA DE OBRA

ARQ. JOHANA GABRIELA CHAMORRO
CONSORCIO KALPA & ARA SED

COORDINADOR DE PROYECTO

ARQ. MARIO FERNANDO OBANDO B.
CONSORCIO MC 2023
DIRECCIÓN TÉCNICA

ELABORADO POR

ING. AURA ALEJANDRA AREVALO
CONSORCIO MC 2023
RESIDENTE DE OBRA

CONTENIDO

**ESQUEMA INTERVENCIÓN
CUARTO DE DEPORTES**

OBSERVACIONES

CONTROL DE CAMBIOS			
No.	VER	A CARGO	FECHA
1	V.1	MC 2023	24.05.2024

ESCALA:
INDICADA

FECHA :
OCTUBRE - 2023

PLANO:
**2
DE
2**