

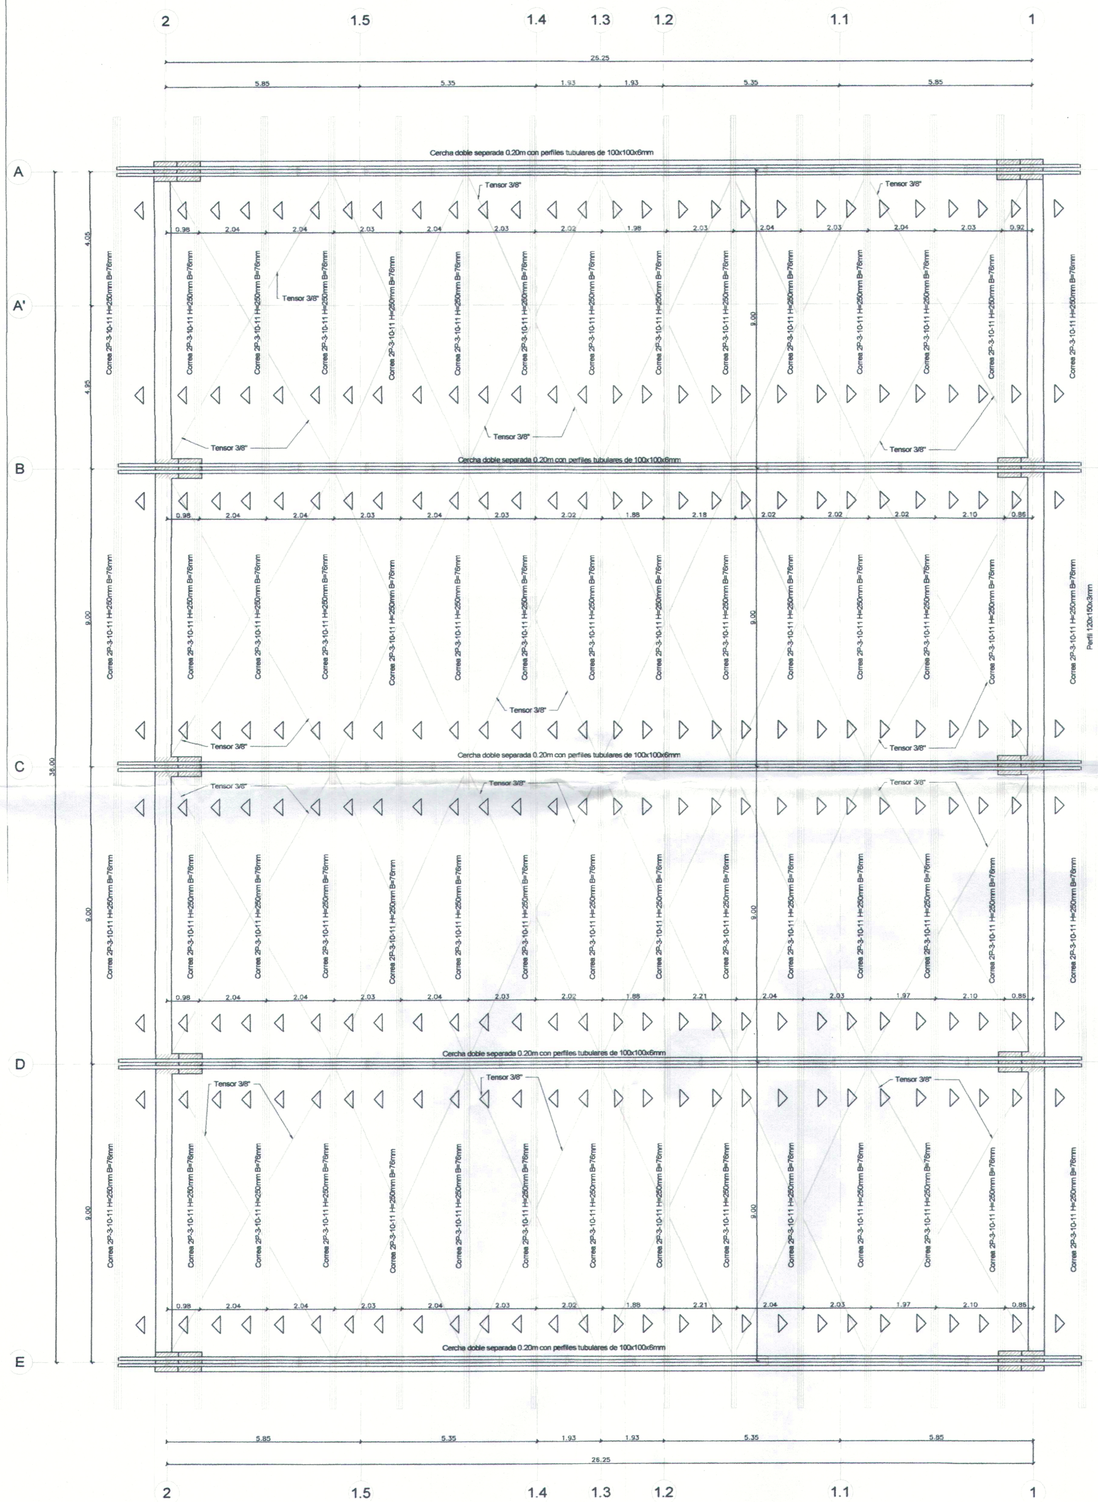


Panta de cubiertas

1 : 75

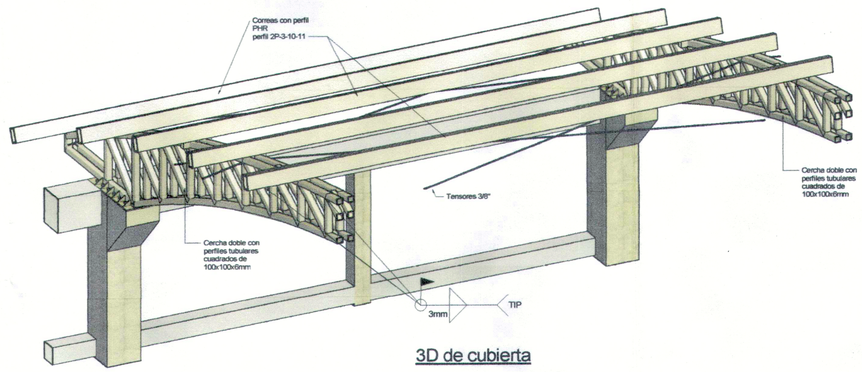


3D de cubierta

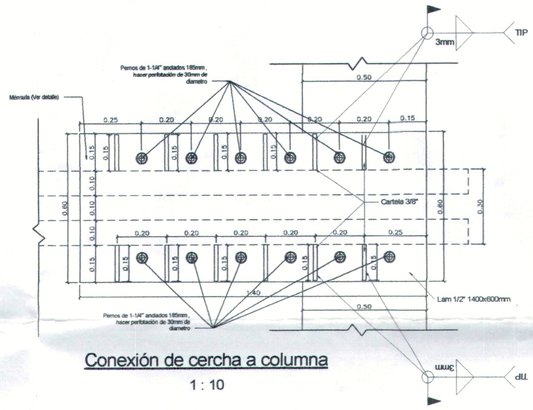


Conexión de cercha a columna

1 : 10

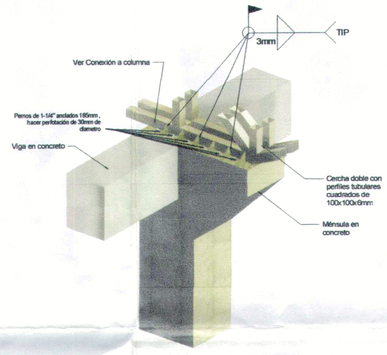


3D Conexión

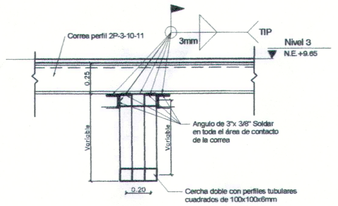

Sección transversal de cercha

1 : 20

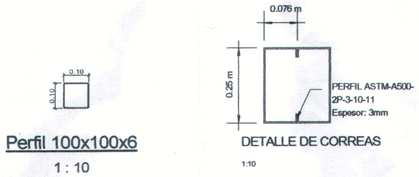

DETALLE DE CORREAS


1:10

Perfil 100x100x6

1 : 10

NOTA: LOS PERFILES TUBULARES DEBEN CUMPLIR CON LA NORMA ASTM A 500 GRADO C

GRADO C: ESFUERZO DE FLUENCIA Fy = 3.522 Kg/ cm2 (50.000 PSI) (350 MPa)
ULTIMO Fu = 4.368 Kg/ cm2
ELONGACION EN 2" = 21%

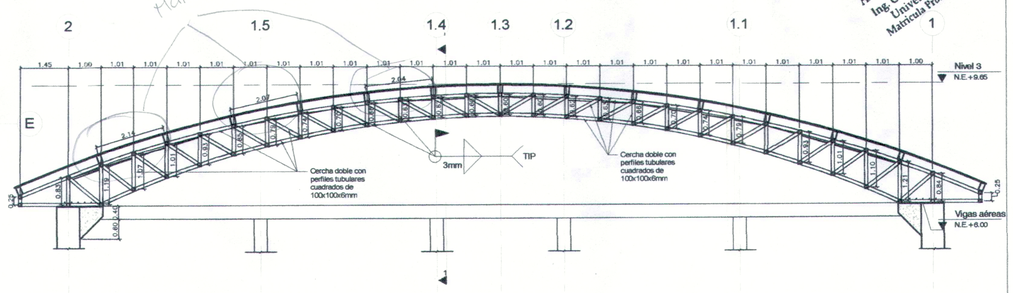

Sección de cubierta

1 : 75

ALFREDO MARQUEZ LEAL
Ing. Civil Magister en Ing. Civil
Universidad de los Andes
Matricula Prof.: 252023-38809ACND

REPÚBLICA DE COLOMBIA
CURADOR
YOPAL-CASANARE - CARRERA 20 No. 08 - 34

ANGIE BRICEÑO
INGENIERÍA

Proyecto:
ESTRUCTURAL
Habilitación de espacios para el desarrollo de deporte de combate en las instalaciones del complejo deportivo El Hobo.

Localización:
YOPAL - CASANARE

Contenido:
Planta de cubierta, detalle de cercha, detalles

Diseño:
Ing. Angie Catherine Briceño Gomez
MAT PROF No 041037-0576100 BYC

Ingeniero geoteonista:
Diego Fernando Venegas Rivera
M.P. 25202-207565 CND

Arquitecto diseñador:
Arq. Yenni Paola Aguirre Rodriguez
MP No. A16542019-1023006220

Propietario/s:

Dibujo:
JEFFERSON CIFUENTES

Versión	Fecha	Comentarios

Fecha: 10/12/22 **Versión:**

Observaciones:

Plano: PL_06 **Escala:** Como se indica