
PLANTA CUBIERTA BAJANTES

ESCALA 1:100

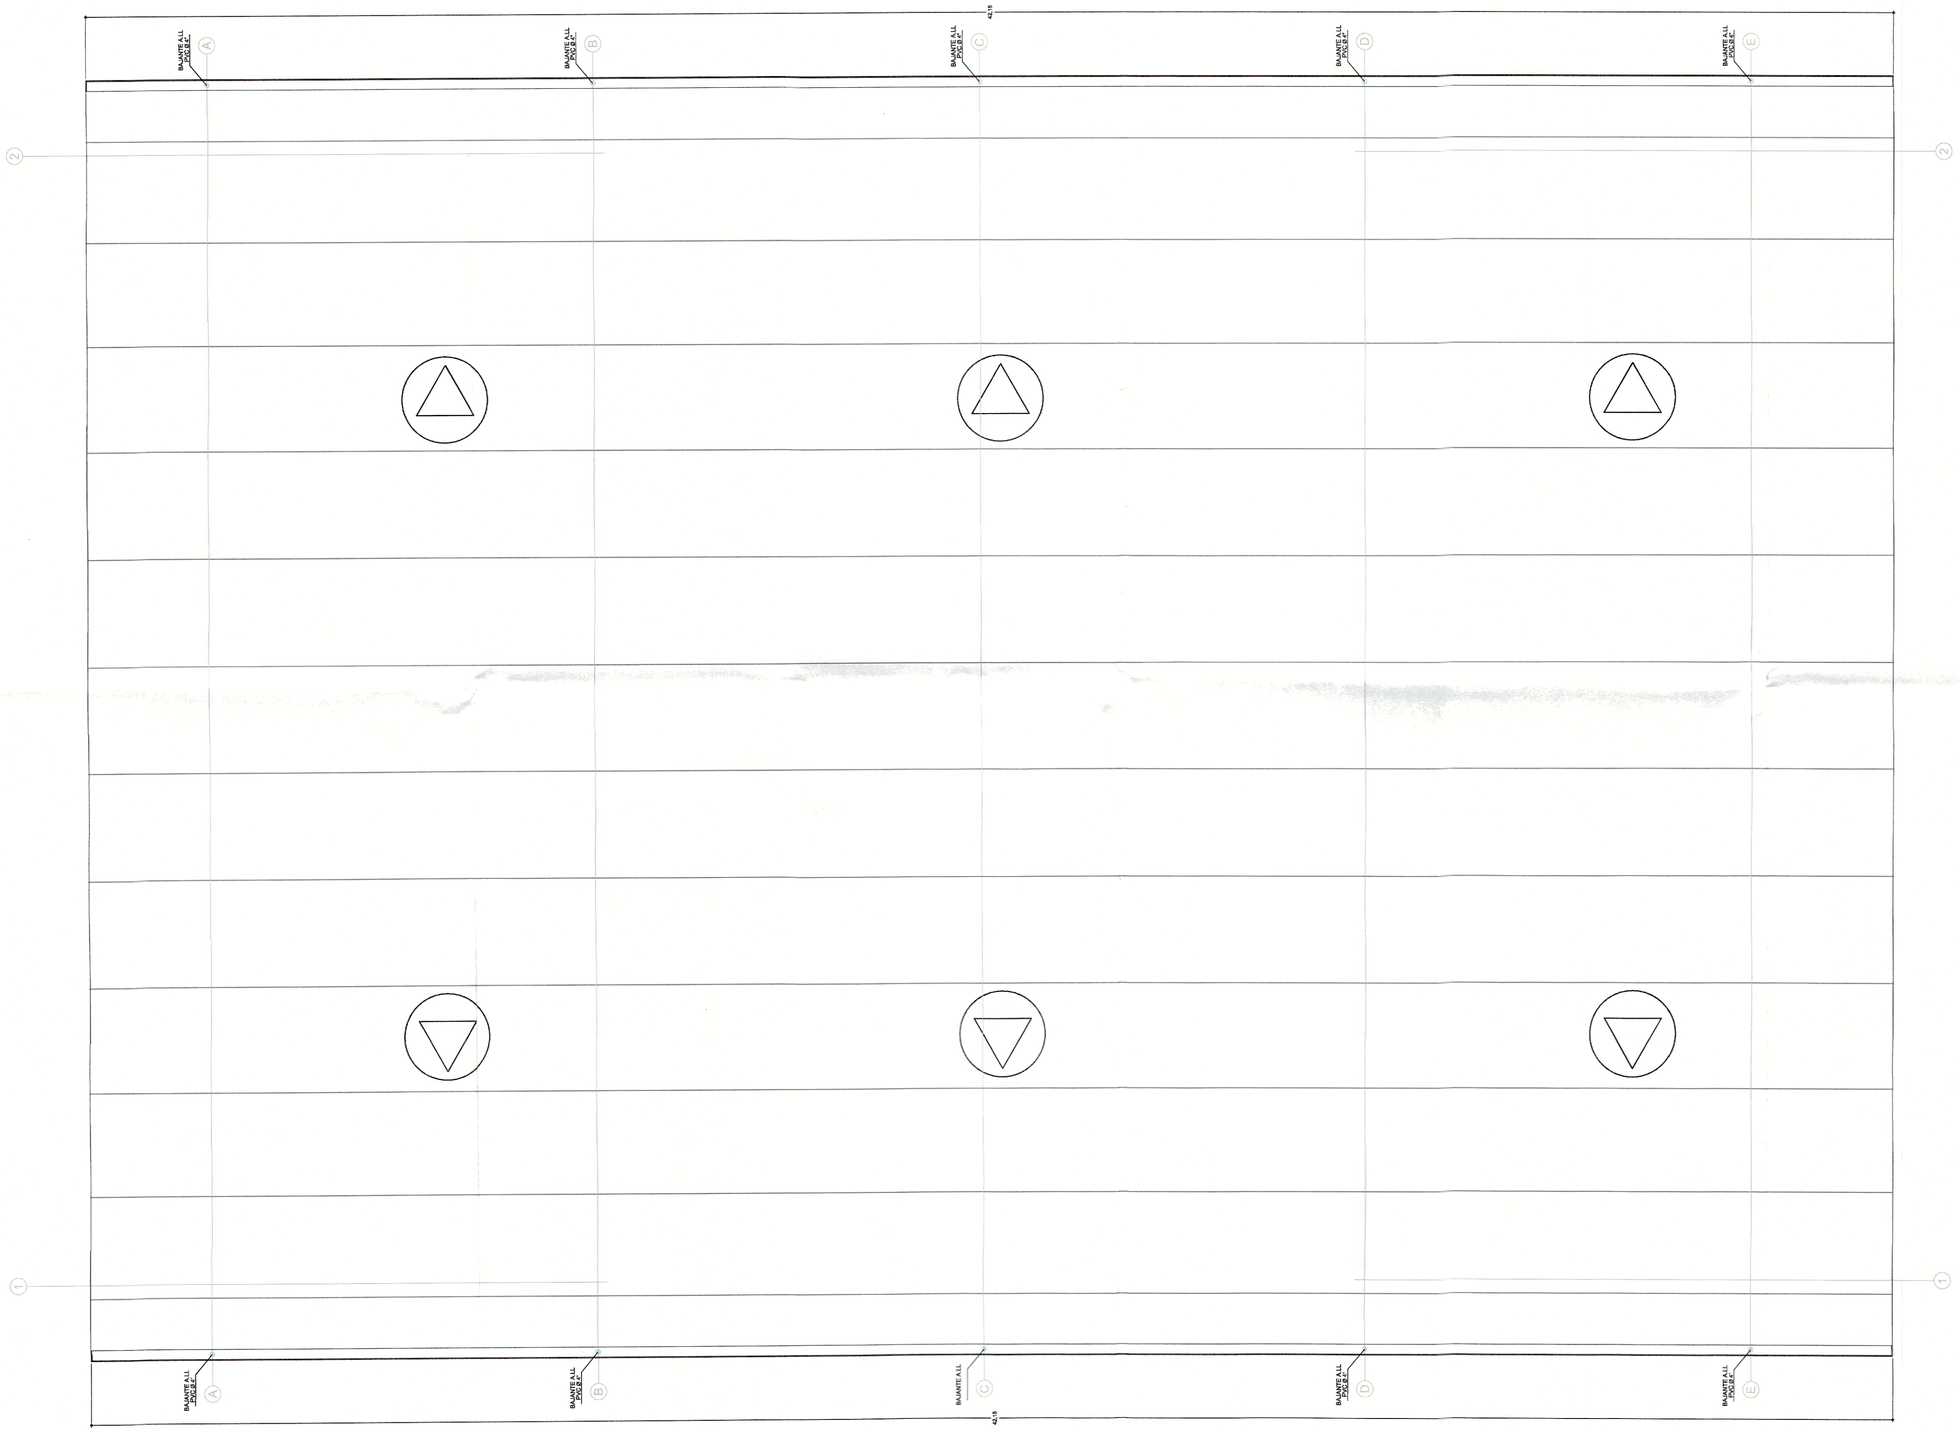

MUNICIPIO DE YOPAL
DEPARTAMENTO DE CASANARE

PROYECTO:

CONSTRUCCIÓN CENTRO DE ENTRENAMIENTO DE DEPORTES DE CONTACTO EN LAS INSTALACIONES DEL COMPLEJO DEPORTIVO EL HOBO DEL MUNICIPIO DE YOPAL, DEPARTAMENTO DE CASANARE

UBICACIÓN:

MUNICIPIO YOPAL CASANARE COMPLEJO DEPORTIVO EL HOBO

DISEÑÓ:

HUGO EDILBERTO TORRES SANCHEZ
M.P. 54202-286895 NTS
Ingeniero Civil
Especialista en Gestión Integrada
del Recurso Hídrico

CONTIENE:

PLANTA CUBIERTA BAJANTES

OBSERVACIONES :

ESCALA: **INDICADAS**

FECHA:	PLANO:
ABRIL 2023	BAJ 4 - 6