

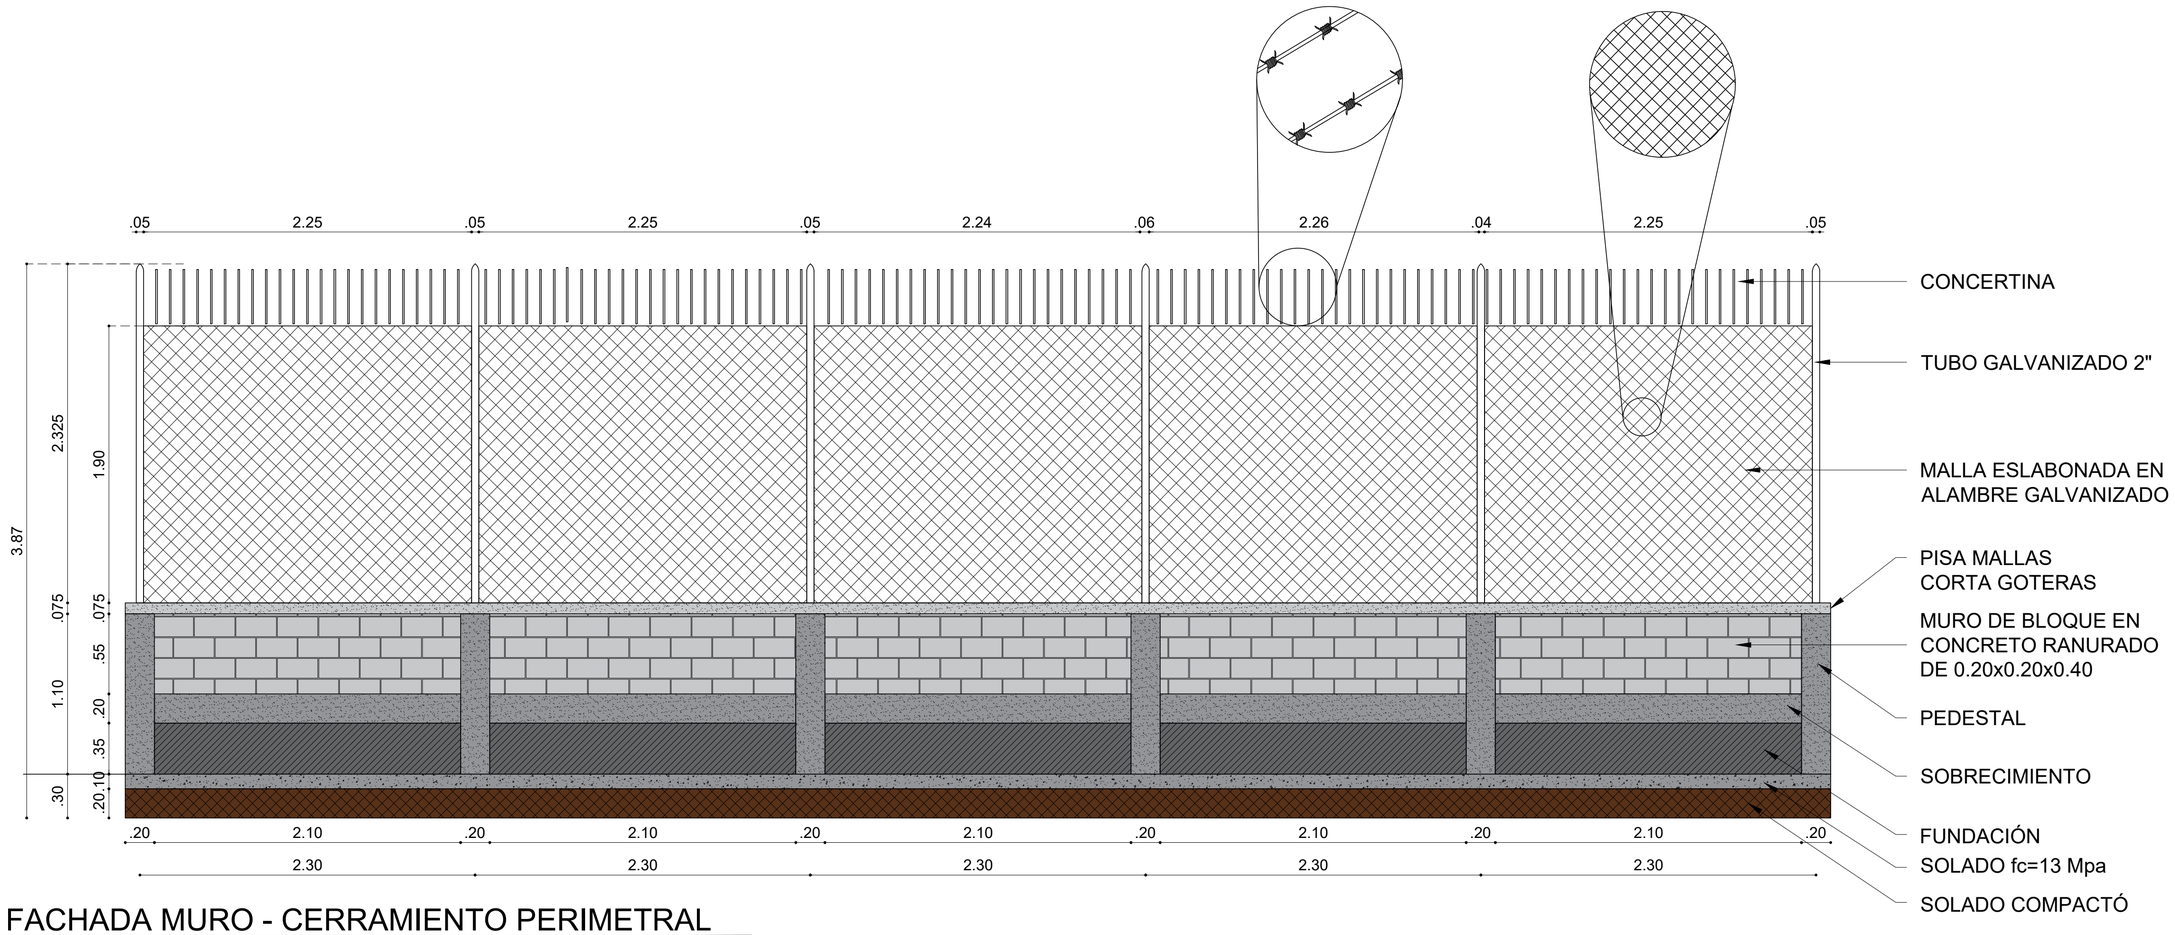


F1 FACHADA MURO - CERRAMIENTO PERIMETRAL


ESCALA: 1:25

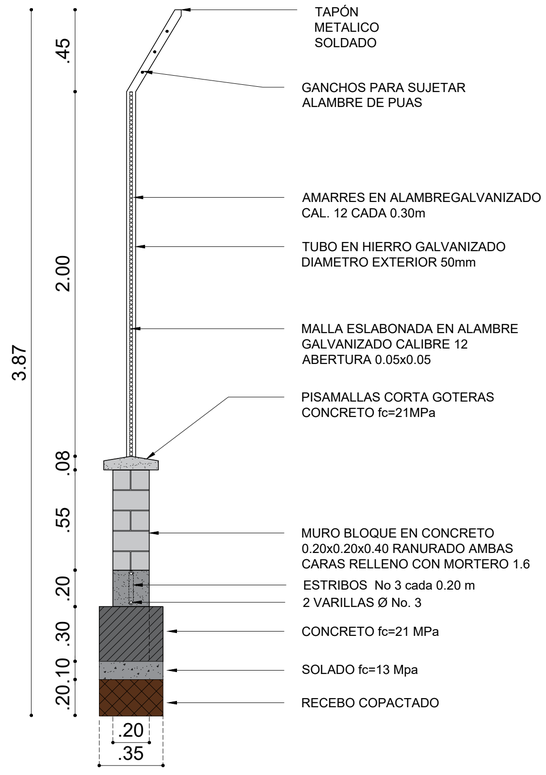

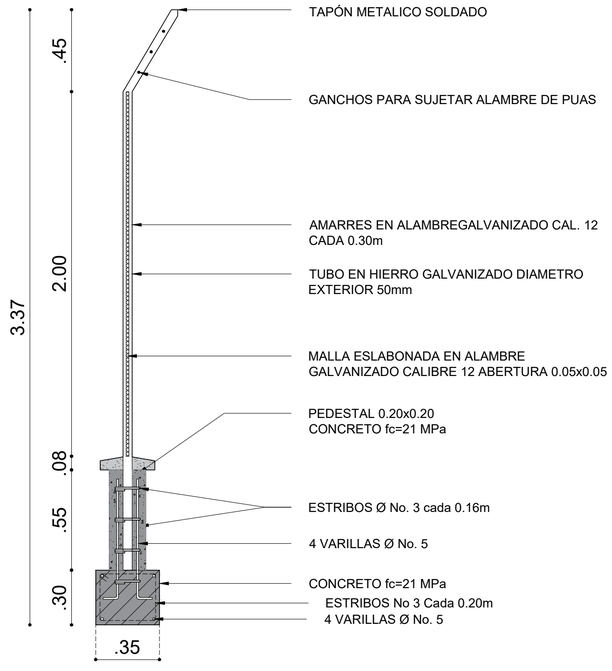

C1 CORTES DE SECCIÓN

ESCALA: 1:25

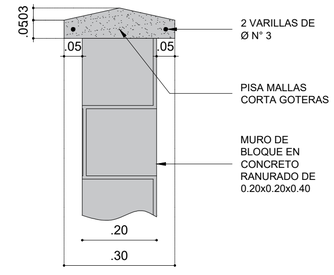

F2 DETALLE MURO

ESCALA: D1

ICA
Instituto Colombiano Agropecuario

SUB GERENCIA ADMIISTRATIVA Y FINANCIERA
GRUPO DE INFRAESTRUCTURA FÍSICA Y MANTENIMIENTO
e - mail : infraestructura@ica.gov.co

NOTAS

1. NO HACER MODIFICACIONES A LOS PLANOS SIN LA PREVIA AUTORIZACIÓN DEL COORDINADOR A CARGO.
2. ESTE PLANO ANULA LOS ANTERIORES A LA FECHA
3. LAS IDEAS Y CONTENIDOS DE ESTE PLANO SON PROPIEDAD EXCLUSIVA DEL INSTITUTO COLOMBIANO AGROPECUARIO

CUADRO DE ÁREAS

NOMBRE DE LUGAR	ÁREA EN M2
N/A	0
TOTAL UTIL	0
TOTAL CONSTRUIDA	6

CONVENCIONES:

LOCALIZACIÓN

PL LOCALIZACIÓN ESCALA : 1/200

PROYECTO

PLANOS PROYECTO C.I TULIO OSPINA

NOMBRE: CERRAMIENTO PERIMETRAL C.I TULIO OSPNA
No. DE PLACA: SIN
DIRECCIÓN: CR 45 N° 22 N°31 -03
MUNICIPIO: BELLO
DEPARTAMENTO: ANTIOQUIA

CONTENIDO

PLANOS DISEÑOS CERRAMIENTO PERIMETRAL

GRUPO DE INFRAESTRUCTURA FÍSICA Y MANTENIMIENTO

ARQ. KEIBER COLORADO
COORDINADOR

APROBÓ

ARQ. KEIBER ALEXANDER COLORADO
COORDINADOR

DIBUJÓ:

JUAN DAVID RODRIGUEZ MANZANO
DELINEANTE ARQ. - T126632018-1144205240

Vo. Bo APROBACIÓN:

ING. NICOLAS FITATÁ BERMUDEZ
MATRICULA No.:

AREA TOTAL CONSTRUIDA	ESCALA
0 M2	INDICADA

PLANO No.	PLANCHA No.
E-100	01 DE 01

FECHA: 27 MAYO DEL 2024