
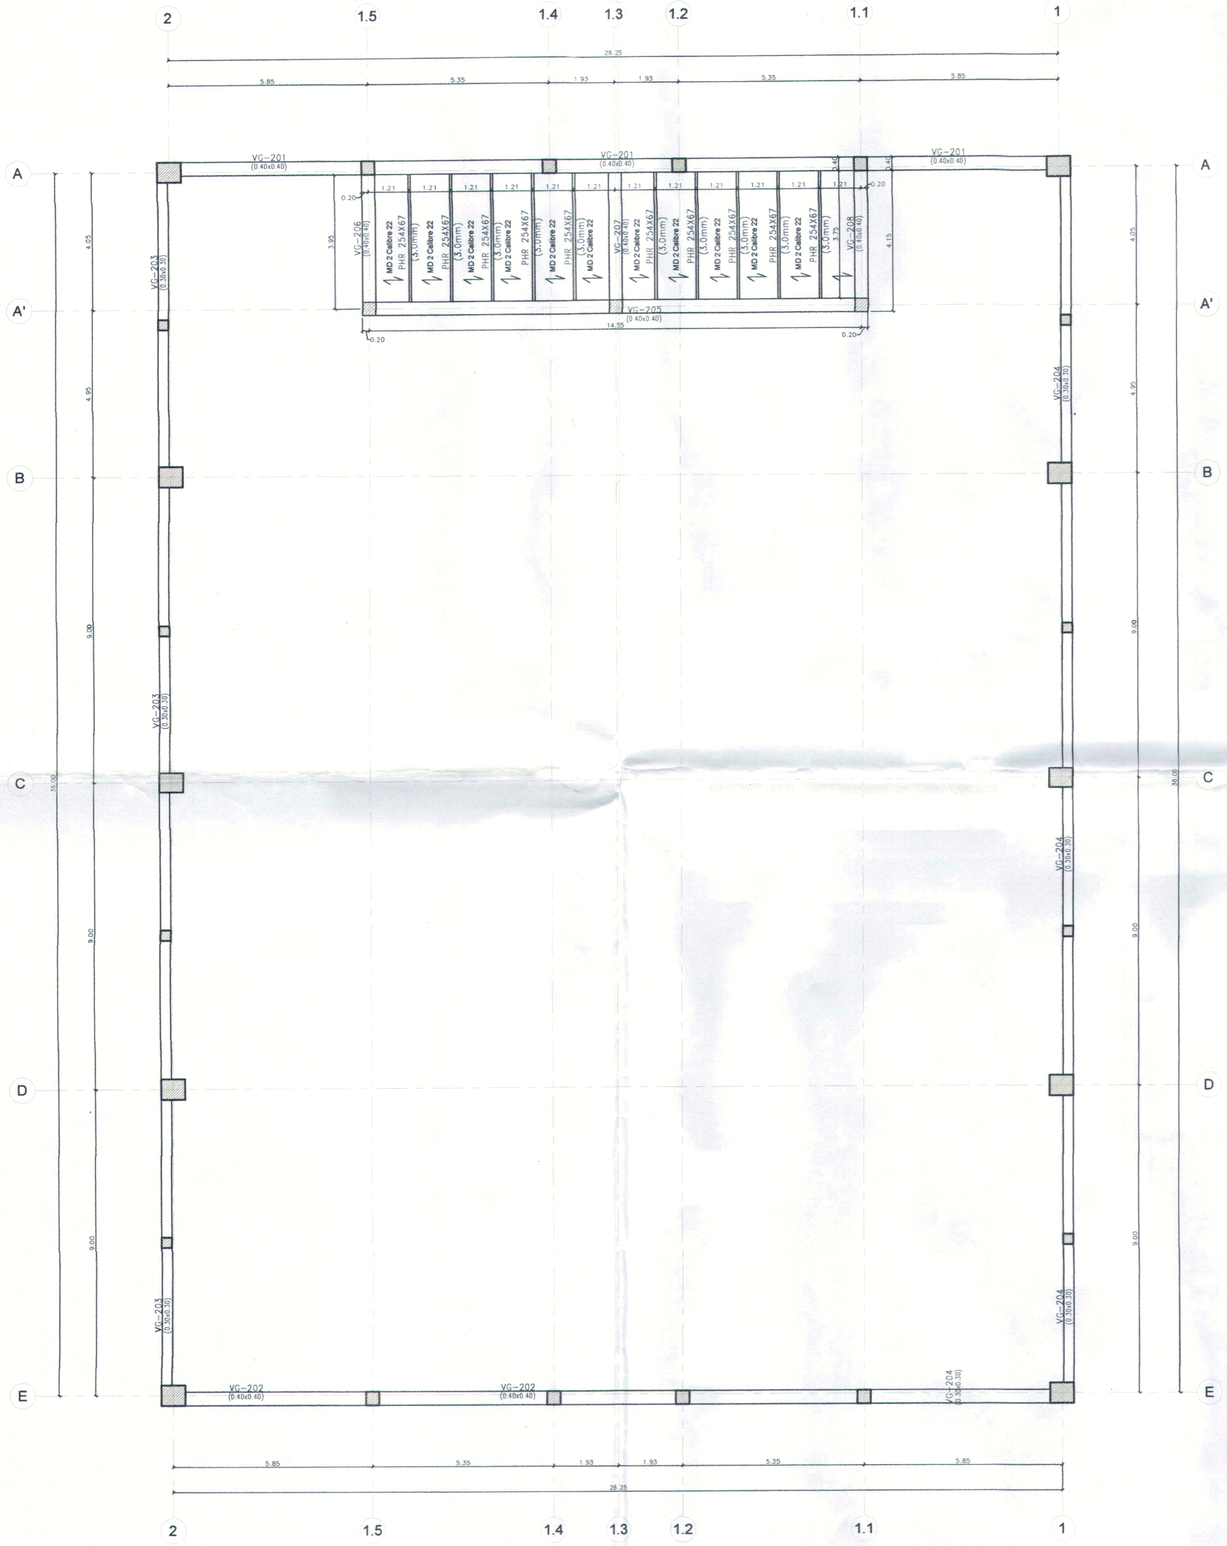



Nivel 2

1 : 75

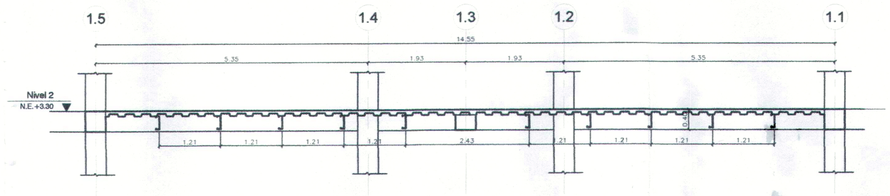


Corte losa en metaldeck

1 : 50

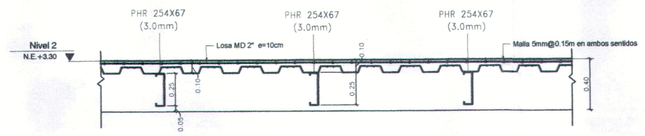

Sección Metaldeck

1 : 20

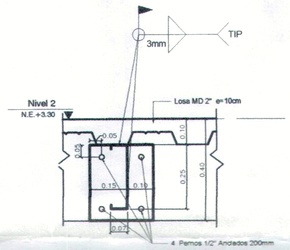


Conexión PHR de Metaldeck

1 : 10



Perfil PHR

1 : 5

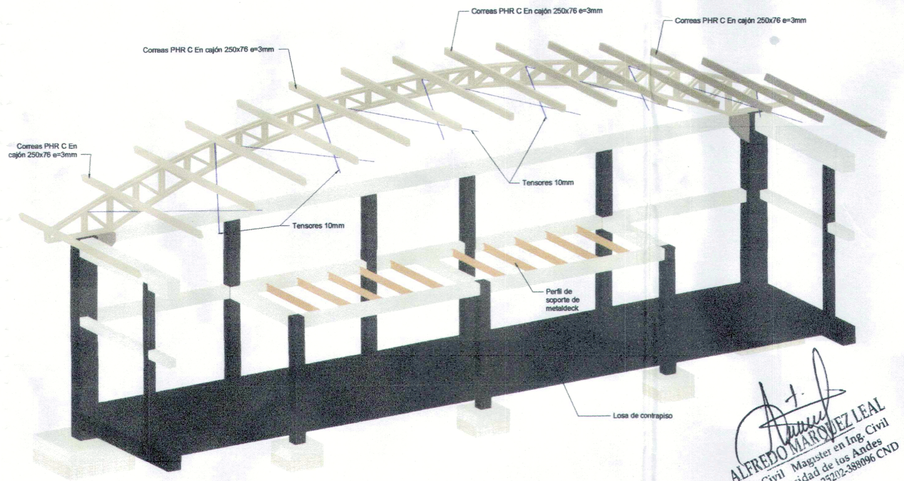

3D Entrepiso

NOTA: LOS PERFILES TUBULARES DEBEN CUMPLIR CON LA NORMA ASTM A 500 GRADO C

GRADO C: ESFUERZO DE FLUENCIA Fy = 3.522 Kg/ cm2 (50.000 PSI) (350 MPa)
ULTIMO Fu = 4.368 Kg/ cm2
ELONGACIÓN EN 2" = 21%

ALFREDO MARQUEZ LEAL
Ing. Civil Magister en Ing. Civil
Universidad de los Andes
Matrícula Prof.: 25202-388096 CND

ANGIE BRICEÑO
INGENIERIA

Proyecto:
ESTRUCTURAL
Habilitación de espacios para el desarrollo de deporte de combate en las instalaciones del complejo deportivo El Hobo.

Localización:
YOPAL - CASANARE

Contenido:
Plantas estructurales, cortes, detalles

Diseño:
Ing. Angie Katherine Briceño Gomez
MAT PROF No 041037-0576100 BYC

Ingeniero geotecnista:
Diego Fernando Venegas Rivera
M.P. 25202-207565 CND

Arquitecto diseñador:
Arq. Yenni Paola Aguirre Rodriguez
MP No. A16542019-1023006220

Propietario/s:

Dibujo:
JEFFERSON CIFUENTES

Versión	Fecha	Comentarios

Fecha:	Versión:
10/02/22	

Observaciones:

REPÚBLICA DE COLOMBIA
CURADOR
YOPAL, CASANARE CARRERA 20 No. 08 - 34

Plano:	Escala:
PL_04	Como se indica

256