


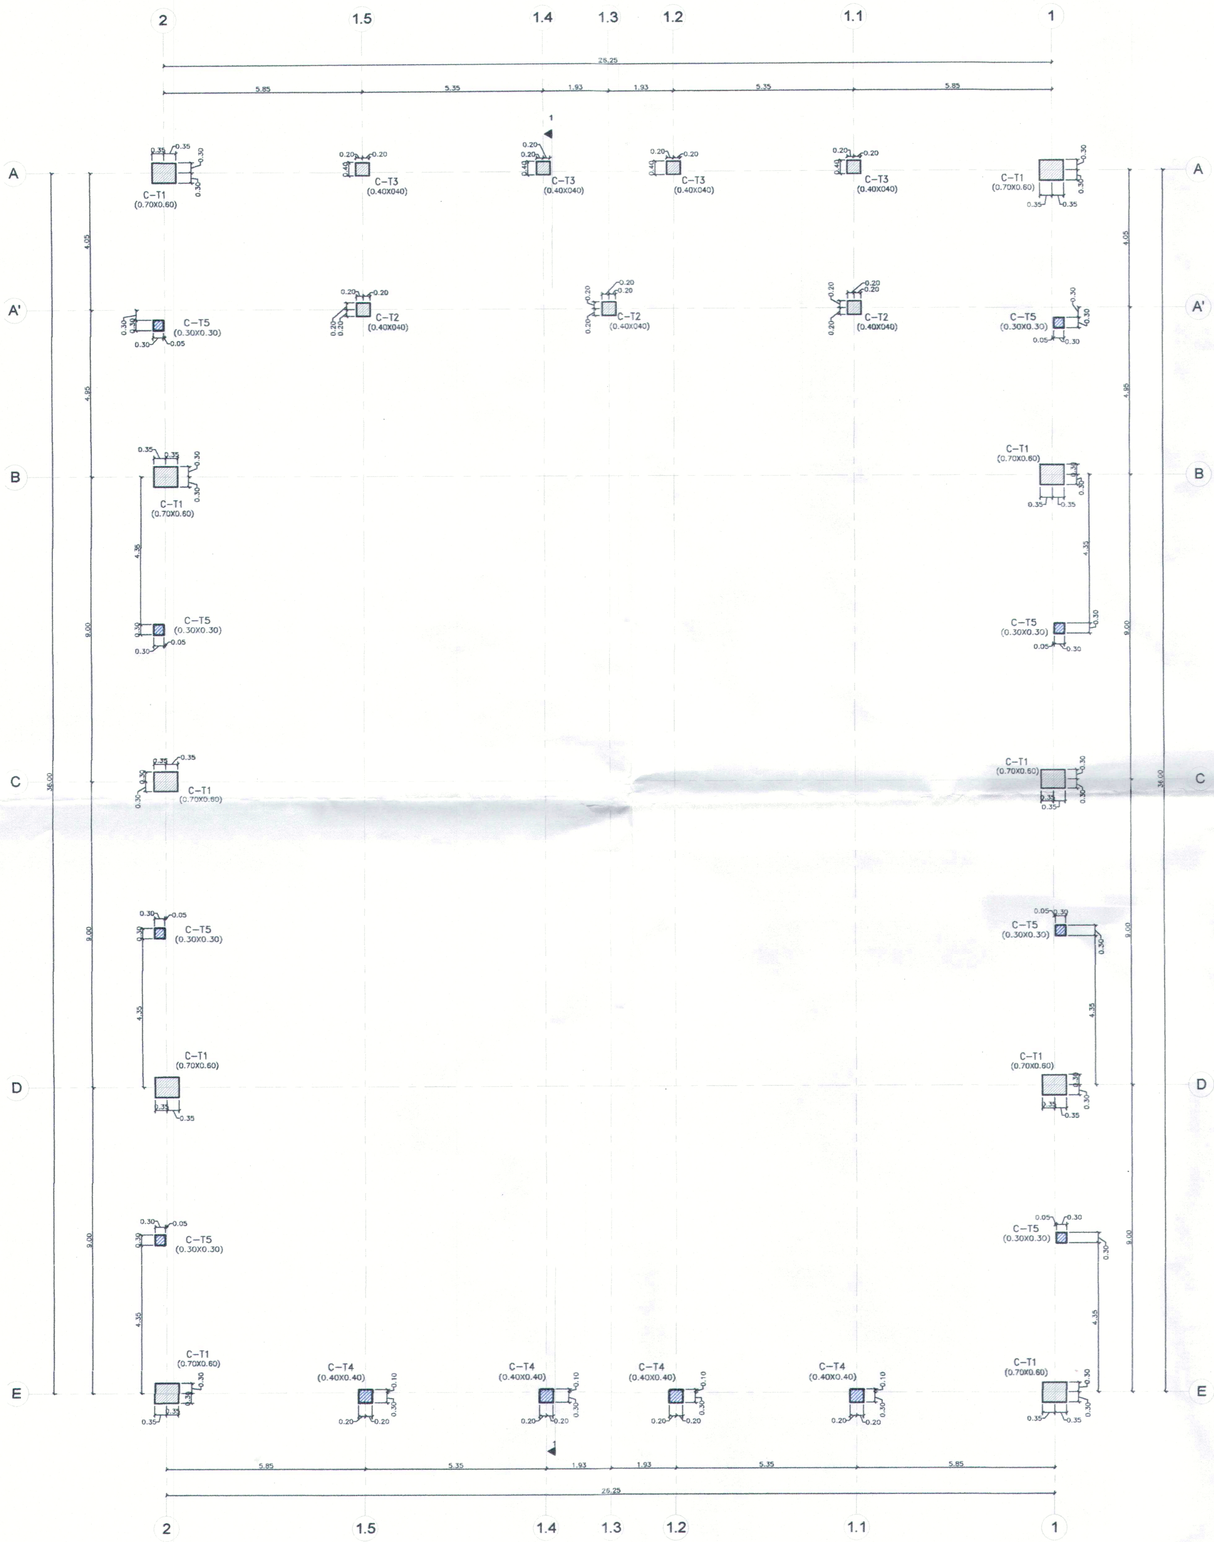



Localización de columnas


1 : 75

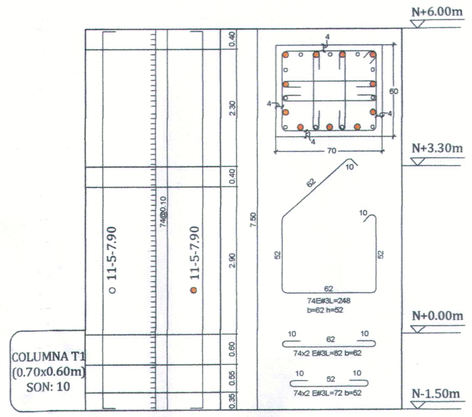


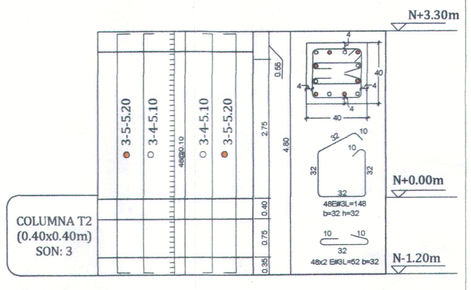

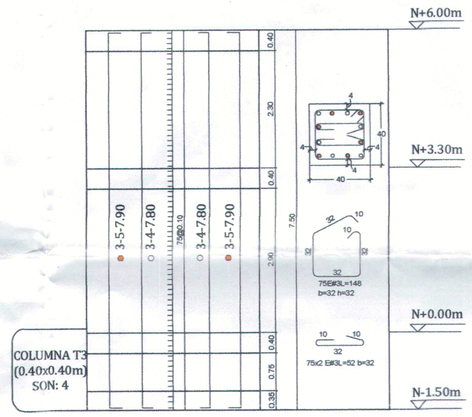

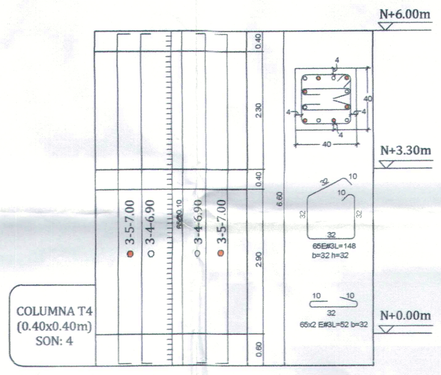

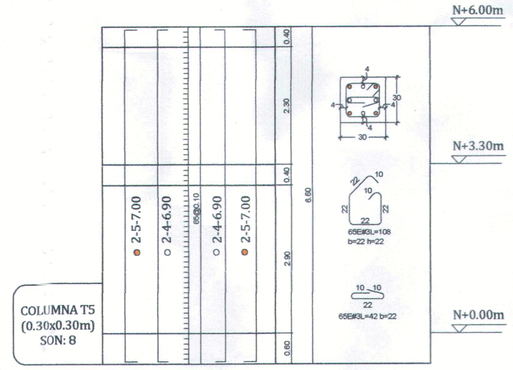

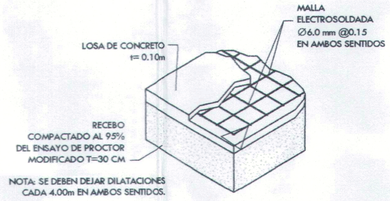

DETALLE LOSA DE CONTRAPISO
1:20

ALFREDO MARQUEZ LEAL
Ing. Civil Magister en Ing. Civil
Universidad de los Andes
Matricula Prof.: 25202-388096 CND

REPÚBLICA DE COLOMBIA
CURADOR
YOPAL - CASANARE - CARRERA 20 No. 08 - 34

ANGIE BRICEÑO
INGENIERÍA

Proyecto:
ESTRUCTURAL
Habilitación de espacios para el desarrollo de deporte de combate en las instalaciones del complejo deportivo El Hobo.

Localización:
YOPAL - CASANARE

Contenido:
Localización de columnas, despiece de columnas, losa de contrapiso

Diseño:
Ing. Angie Katherine Briceño Gomez
MAT PROF No 041037-0576100 BYC

Ingeniero geotecnista:
Diego Fernando Venegas Rivera
M.P. 25202-207585 CND

Arquitecto diseñador:
Arq. Yenni Paola Aguirre Rodriguez
MP No. A16542019-1023006220

Propietario/s:

Dibujo:
JEFFERSON CIFUENTES

Versión	Fecha	Comentarios

Fecha: 10/12/22
Versión:

Observaciones:

Plano: PL_02
Escala: 1 : 75