

ISOMETRICO BAJANTES

ESCALA 1:100

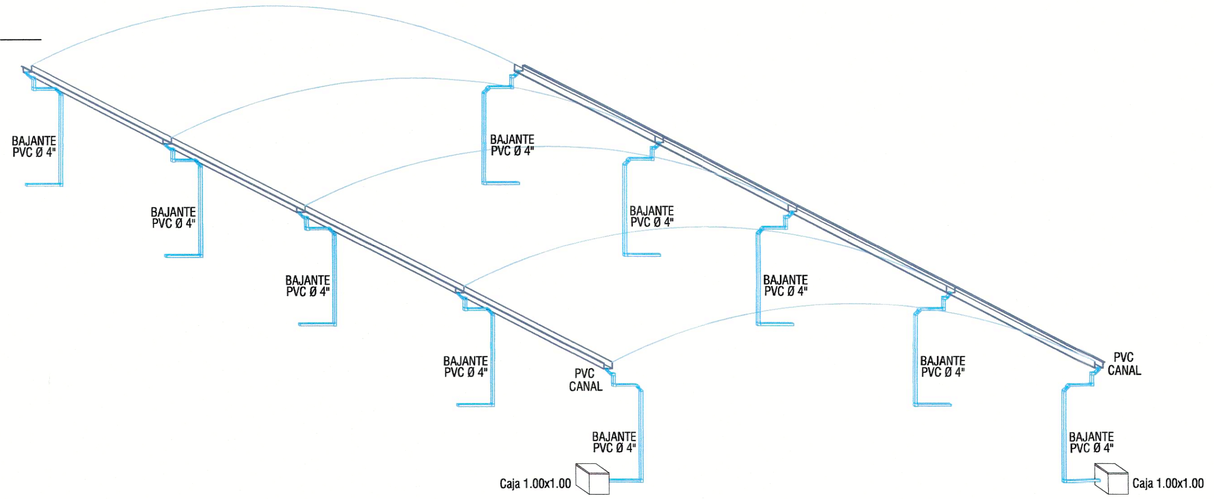


PERFIL DE LA TUBERIA

ESCALA 1:50

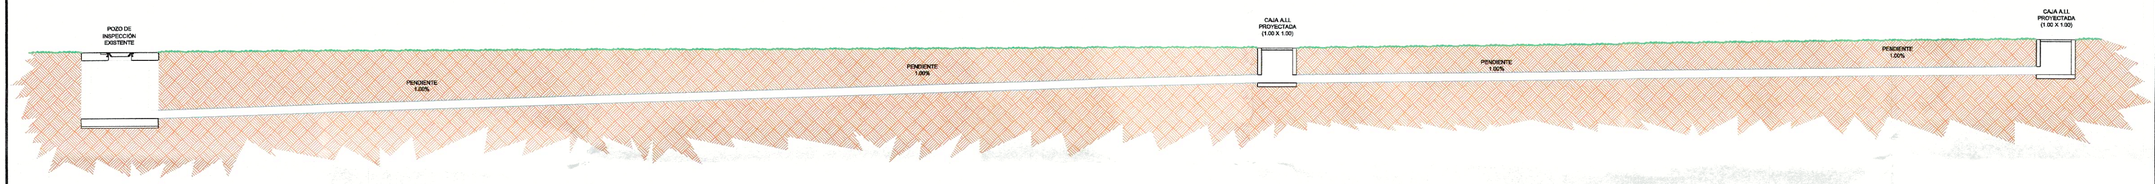

CORTE BAJANTES

ESCALA 1:75

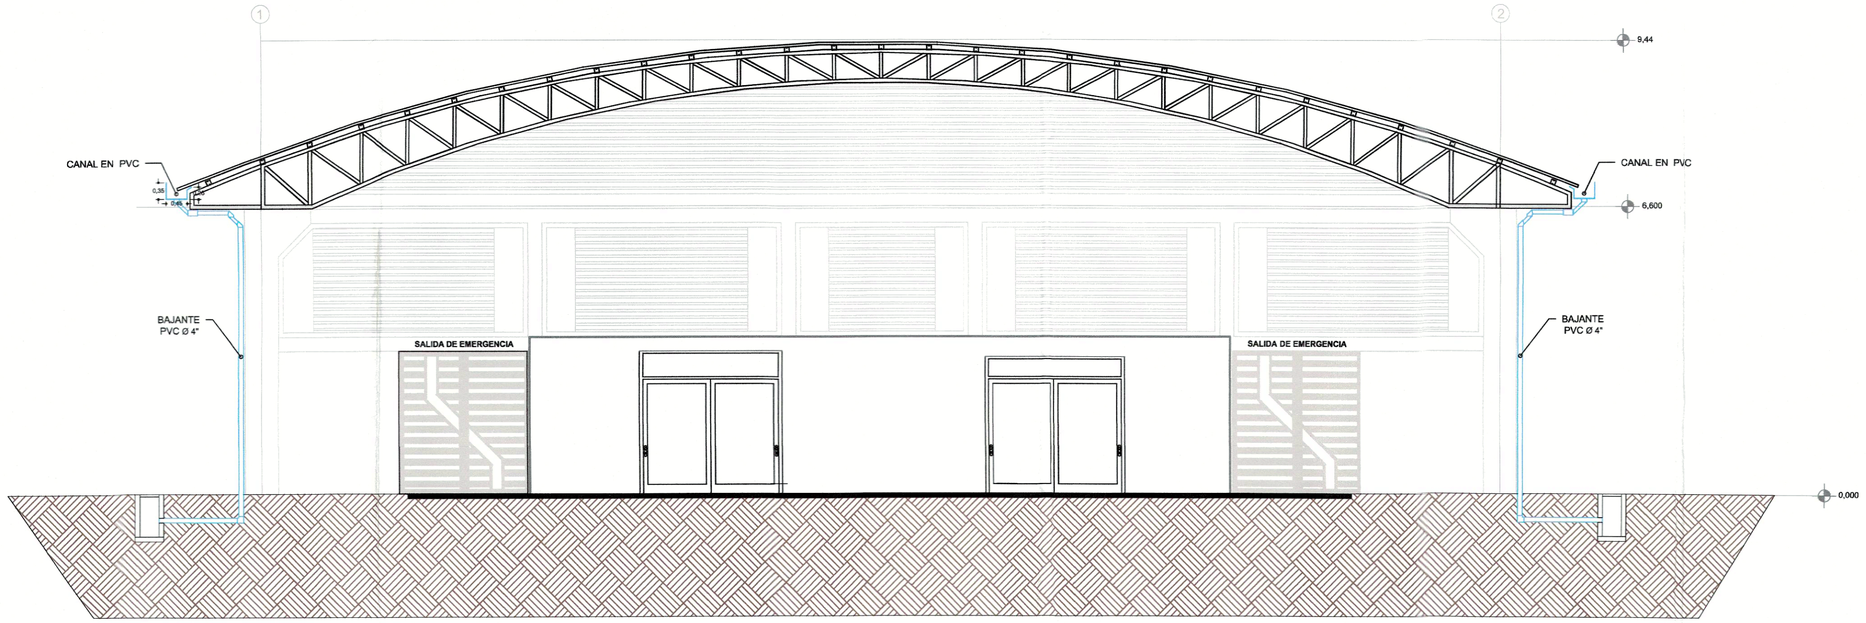

YOPAL

MUNICIPIO DE YOPAL
DEPARTAMENTO DE CASANARE

PROYECTO:

CONSTRUCCIÓN CENTRO DE ENTRENAMIENTO DE DEPORTES DE CONTACTO EN LAS INSTALACIONES DEL COMPLEJO DEPORTIVO EL HOBO DEL MUNICIPIO DE YOPAL, DEPARTAMENTO DE CASANARE

UBICACIÓN:

MUNICIPIO YOPAL CASANARE COMPLEJO DEPORTIVO EL HOBO

DISEÑÓ:

HUGO EDILBERTO TORRES SANCHEZ
M.P. 54202-286895 NTS
Ingeniero Civil
Especialista en Gestión Integrada del Recurso Hídrico

CONTIENE:

ISOMETRICO
CORTE BAJANTES

OBSERVACIONES :

ESCALA: INDICADAS

FECHA: ABRIL 2023

PLANO: BAJ 3 - 6