
REPUBLICA DE COLOMBIA




LOCALIZACION


DEPARTAMENTO DE CASANARE

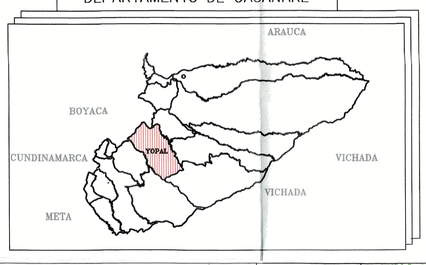



MUNICIPIO DE YOPAL

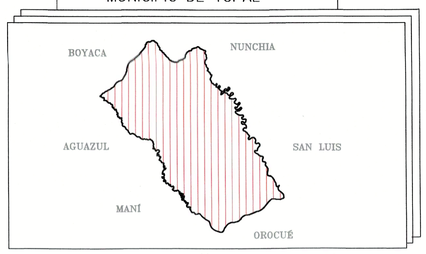

CASCO URBANO

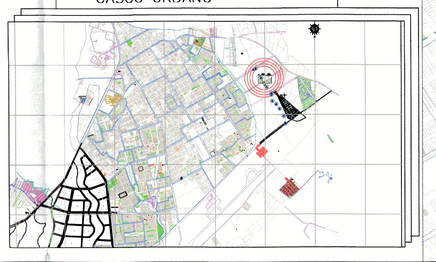

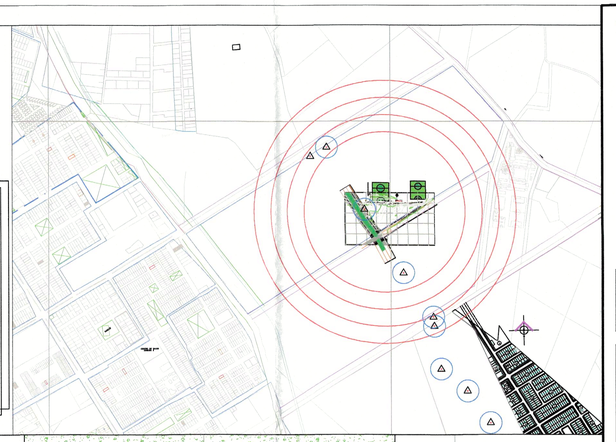

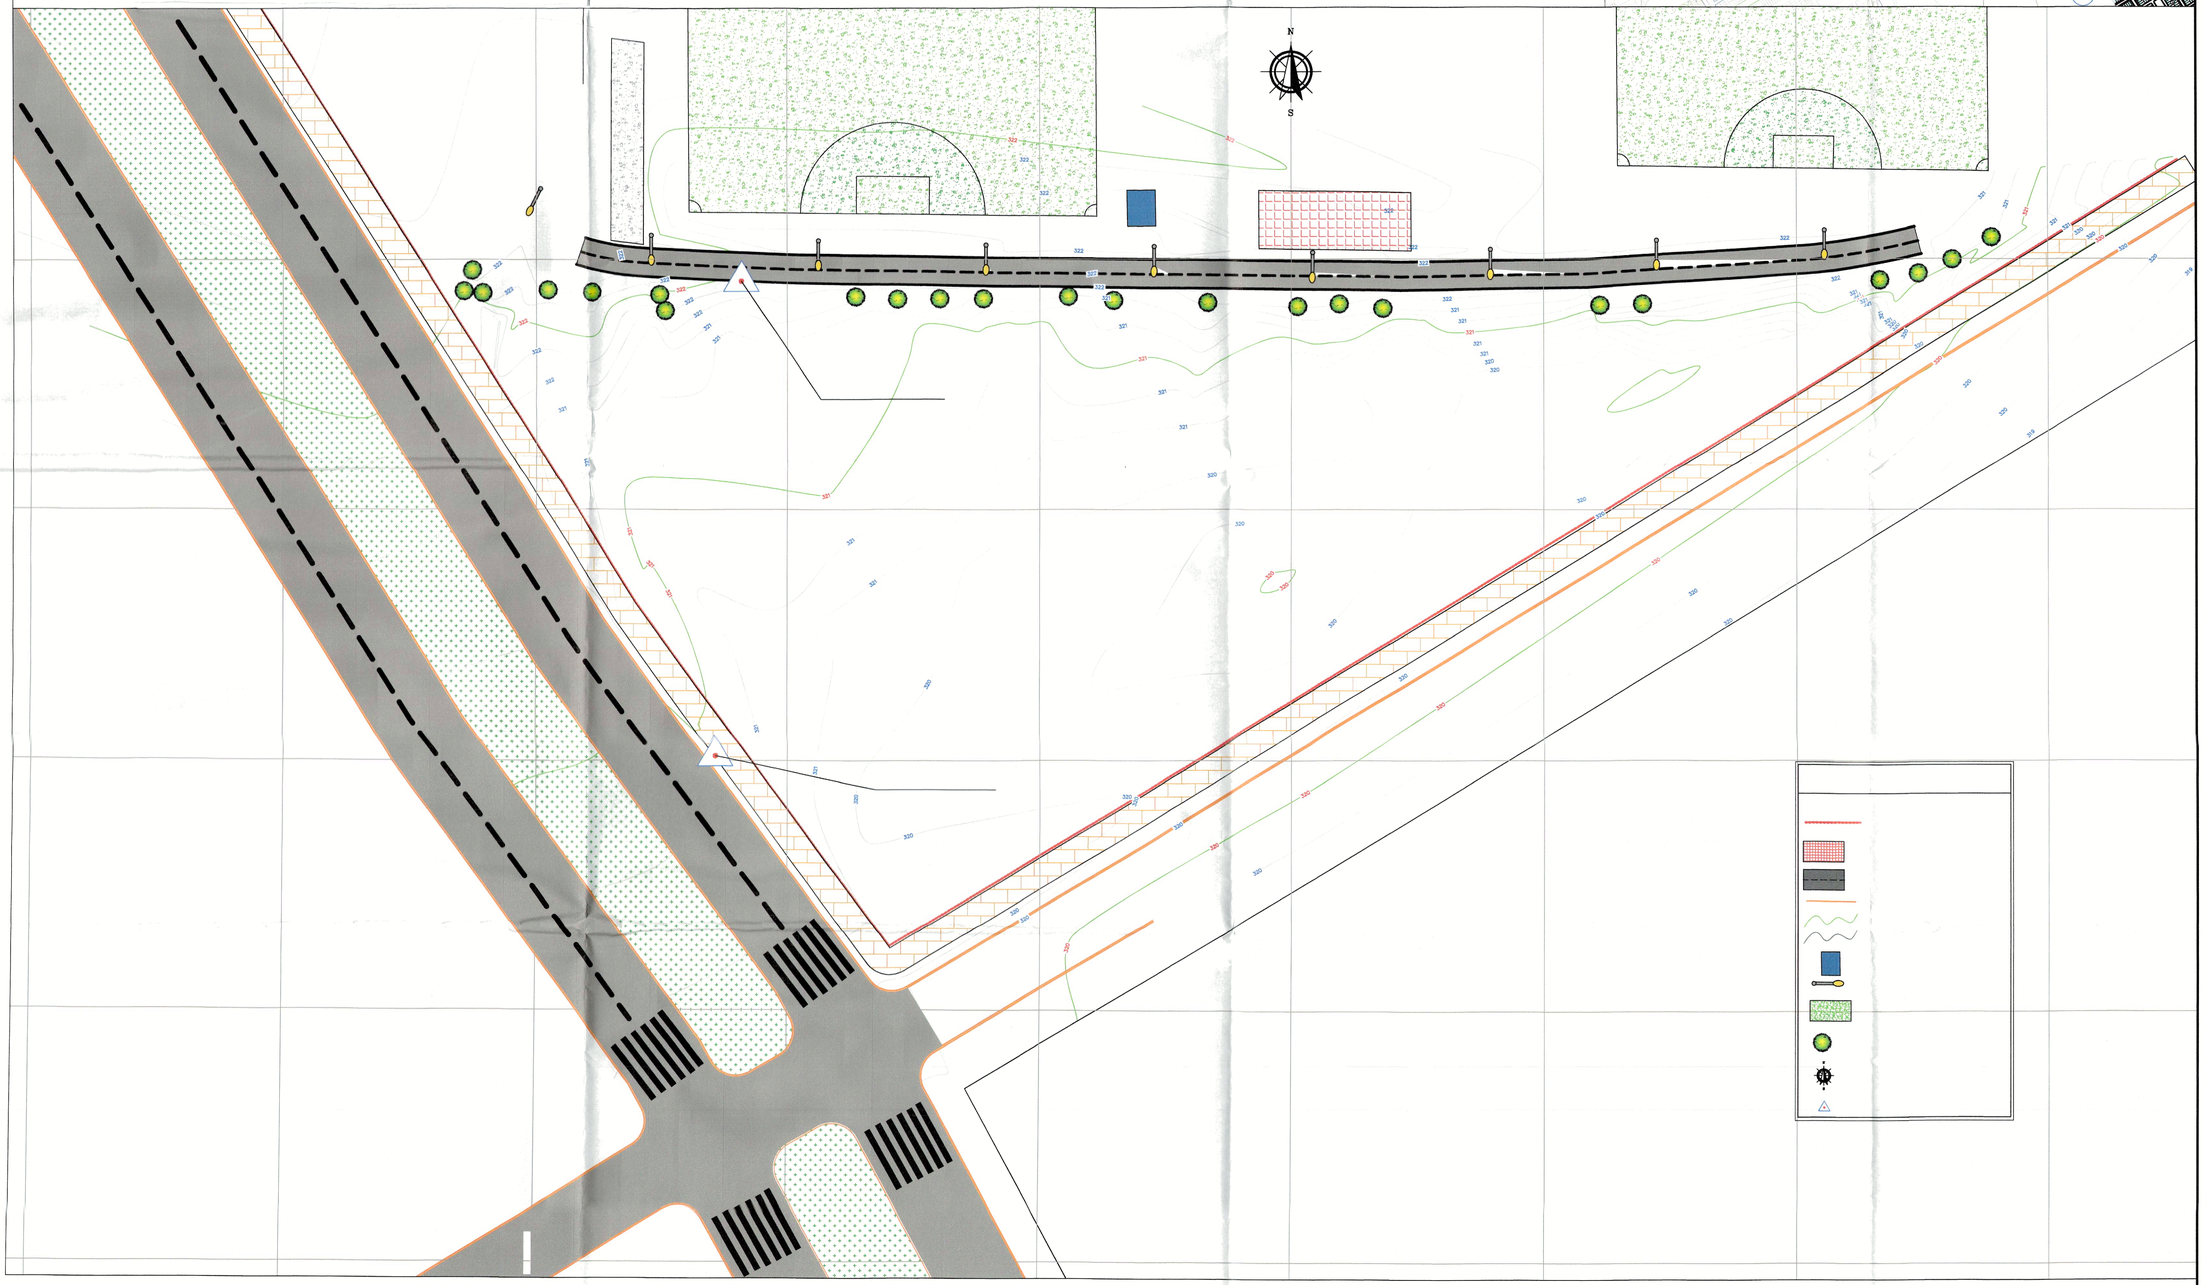

MUNICIPIO DE YOPAL
DEPARTAMENTO DE CASANARE

PROYECTO:

CONSTRUCCIÓN CENTRO DE ENTRENAMIENTO DE DEPORTES DE CONTACTO EN LAS INSTALACIONES DEL COMPLEJO DEPORTIVO EL HOBO DEL MUNICIPIO DE YOPAL, DEPARTAMENTO DE CASANARE


UBICACIÓN:

MUNICIPIO YOPAL CASANARE COMPLEJO DEPORTIVO EL HOBO

LEVANTÓ:

Ing Top. Julio Garrido
MP No. 25202-282284 CND

UBICACIÓN:

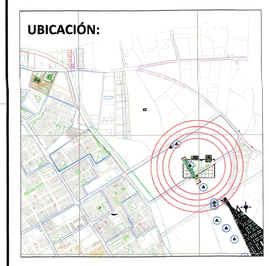

CONTIENE:

LOCALIZACIÓN GENERAL Y PLANTA

OBSERVACIONES :

ESCALA: **N/A**

FECHA:	PLANO:
ABRIL 2023	01 DE 04