


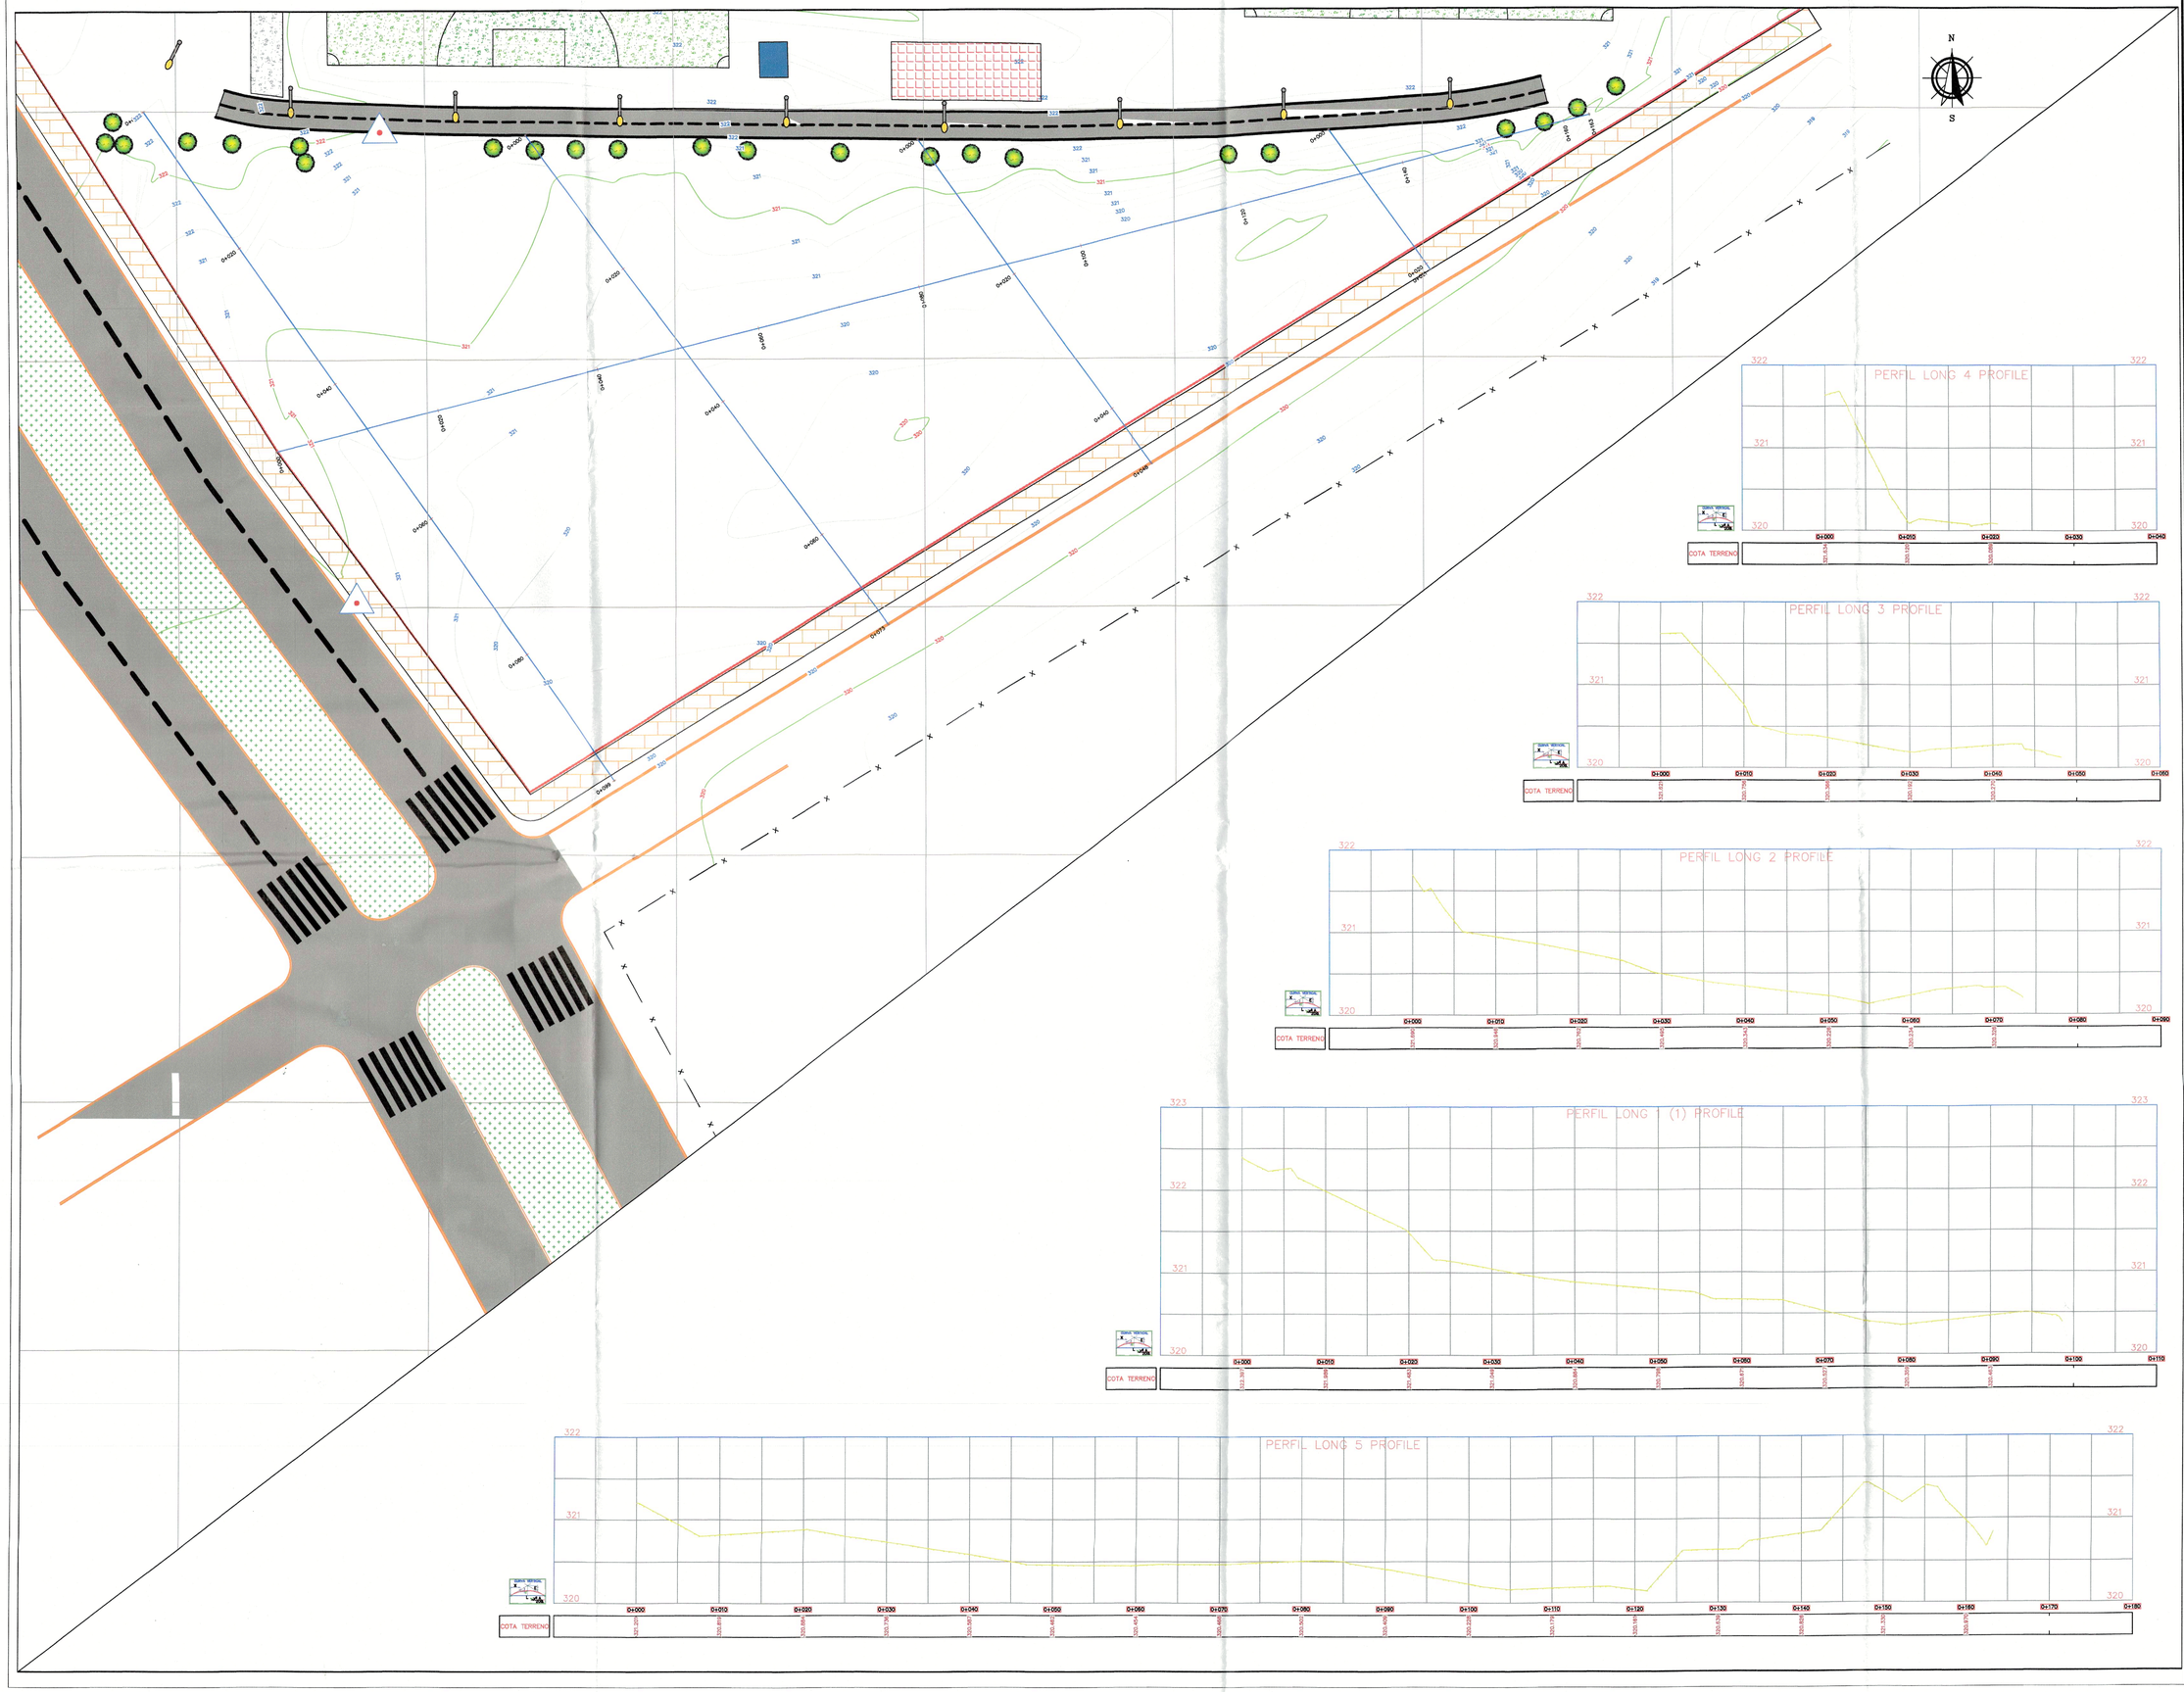















**MUNICIPIO DE YOPAL**
**DEPARTAMENTO DE CASANARE**

**PROYECTO:**

***CONSTRUCCIÓN CENTRO DE ENTRENAMIENTO DE DEPORTES DE CONTACTO EN LAS INSTALACIONES DEL COMPLEJO DEPORTIVO EL HOBO DEL MUNICIPIO DE YOPAL, DEPARTAMENTO DE CASANARE***

**UBICACIÓN:**

***MUNICIPIO YOPAL CASANARE COMPLEJO DEPORTIVO EL HOBO***

**LEVANTÓ:**

Ing Top. Julio Garrido
MP No. 25202-282284 CND

**UBICACIÓN:**



**CONTIENE:**

**PLANO DE PLANTA Y PERFIL**

**OBSERVACIONES :**

**ESCALA:** **N/A**

| FECHA: | PLANO: |
|---|---|
| ABRIL 2023 | 02 DE 04 |