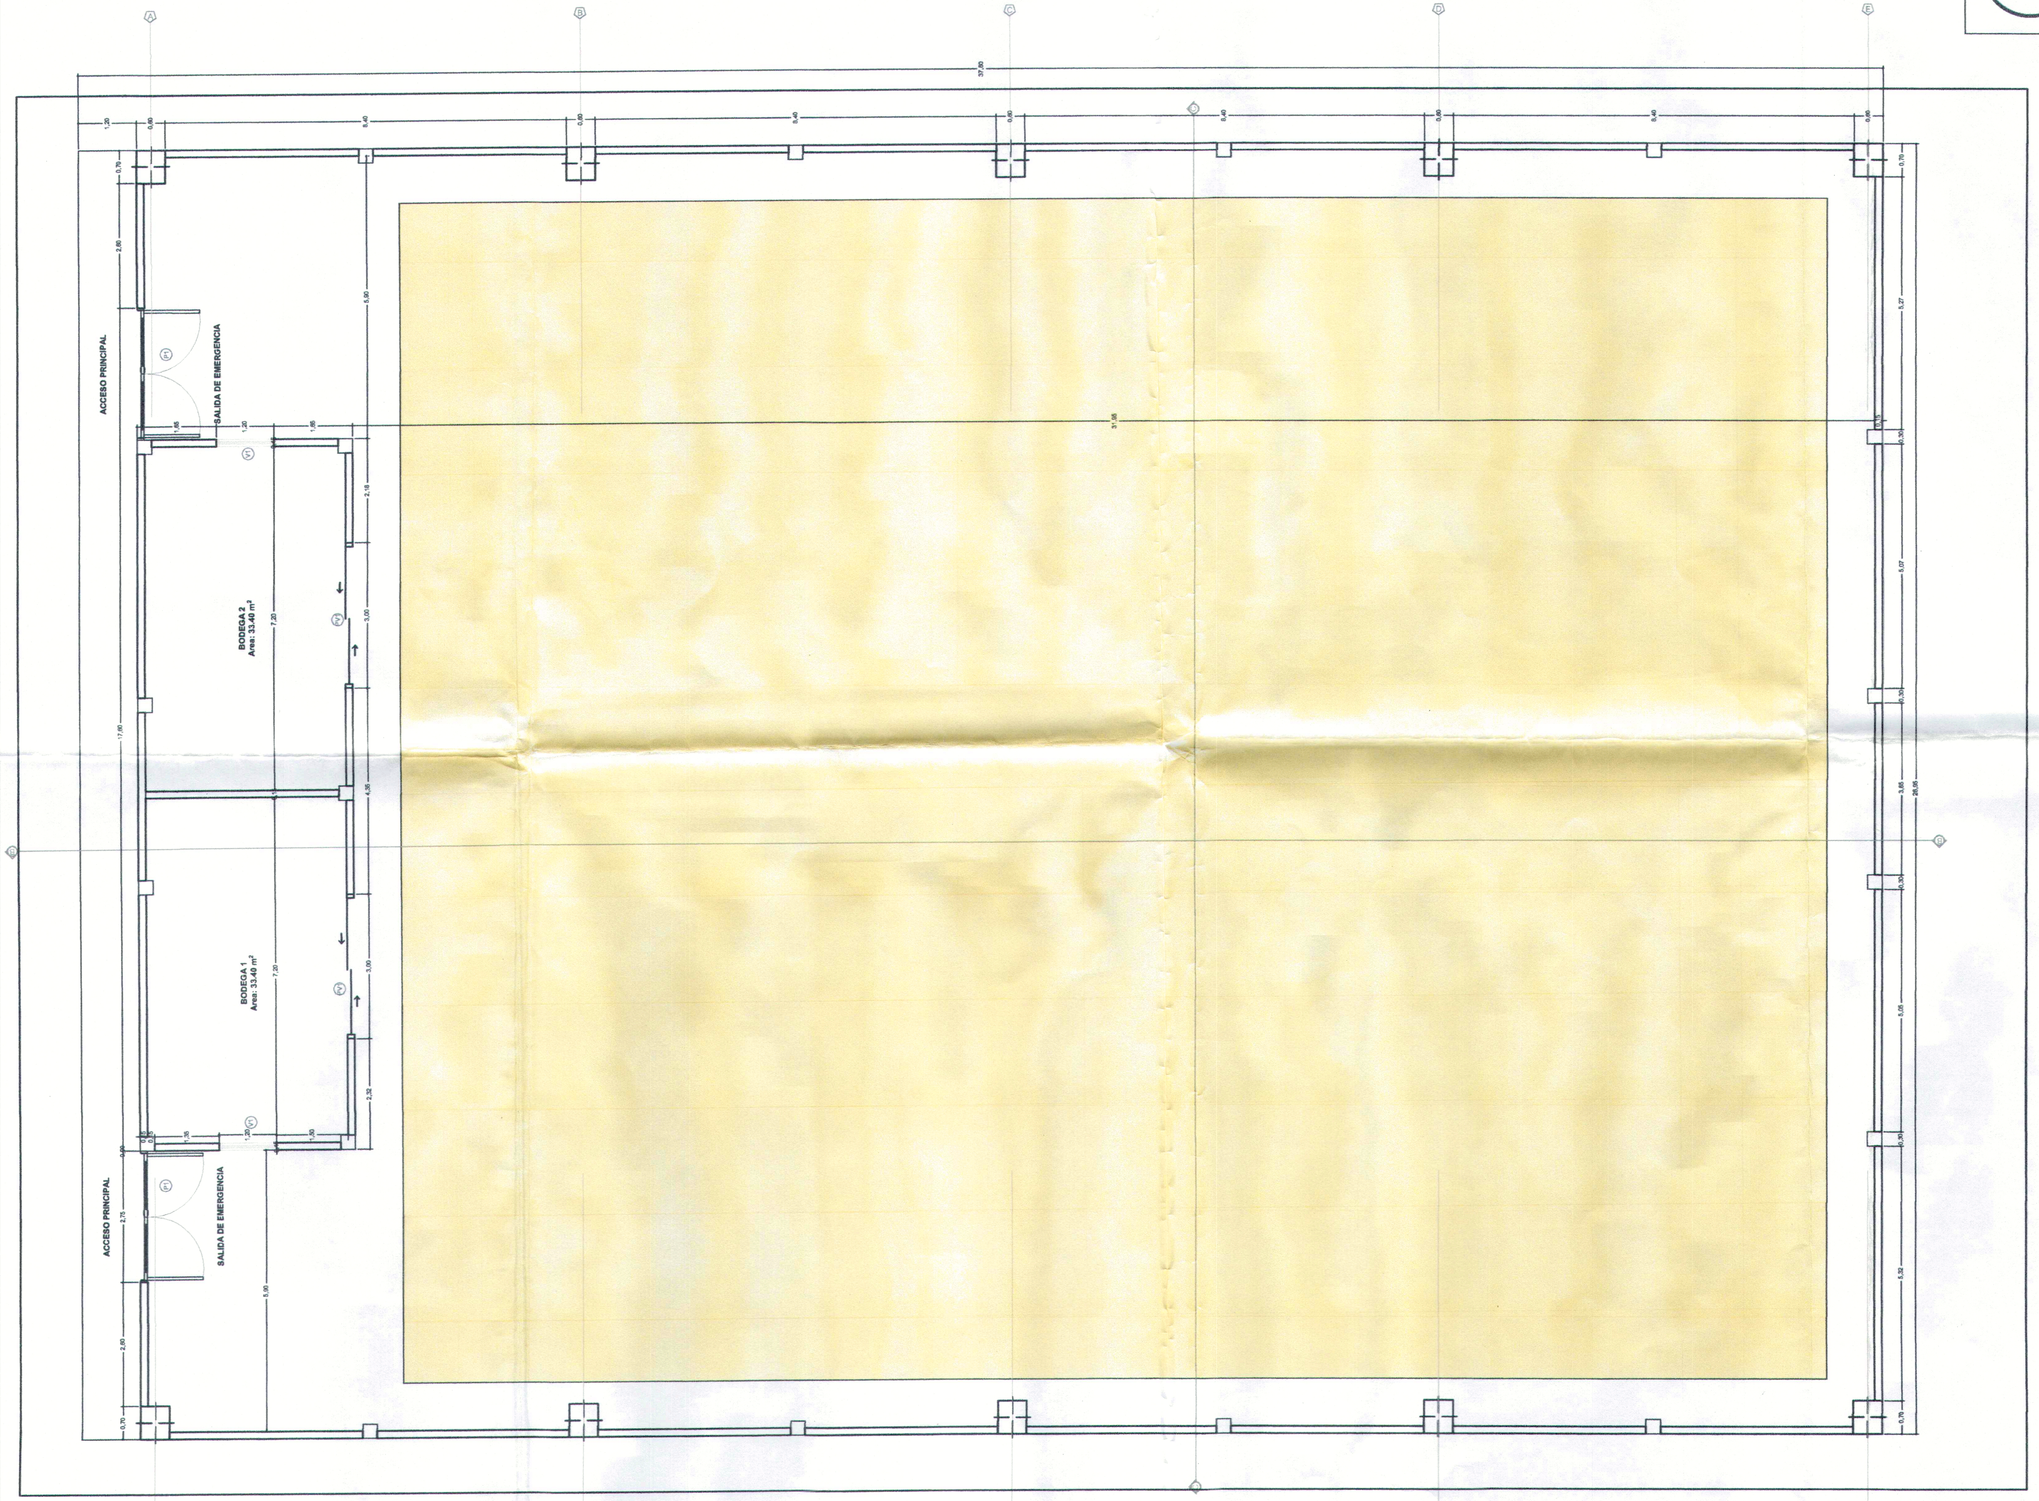


PLANTA GENERAL PRIMER PISO

ESCALA 1:75

N

MUNICIPIO DE YOPAL
DEPARTAMENTO DE CASANARE

PROYECTO:

HABILITACIÓN DE ESPACIOS PARA EL DESARROLLO DE DEPORTE DE COMBATE EN LAS INSTALACIONES DEL COMPLEJO DEPORTIVO EL HOBO DEL MUNICIPIO DE YOPAL, DEPARTAMENTO DE CASANARE

UBICACIÓN:

MUNICIPIO YOPAL CASANARE COMPLEJO DEPORTIVO EL HOBO

DISEÑÓ:

ARQ. YENNI PAOLA AGUIRRE R.
ARQUITECTO DISEÑADOR
TP: A16542019 - 1023006220

PROPIETARIO:

MARIA CONSUELO CARRILLO HILLÓN
Instituto de Vivienda, Gestión Urbana y Rural - INDEV
Vo Bo Gerente - INDEV

CONTIENE:

PLANTA GENERAL PRIMER PISO

OBSERVACIONES :

APROBADO
CARLOS A. MORENO
ARQUITECTO ESP.
M.P. A25717036-79519686

ESCALA: 1-75

FECHA:	PLANO:
DICIEMBRE 2022	ARQ 2/7

REPÚBLICA DE COLOMBIA
YOPAL CASANARE - CARRERA 20 No. 09 - 34