
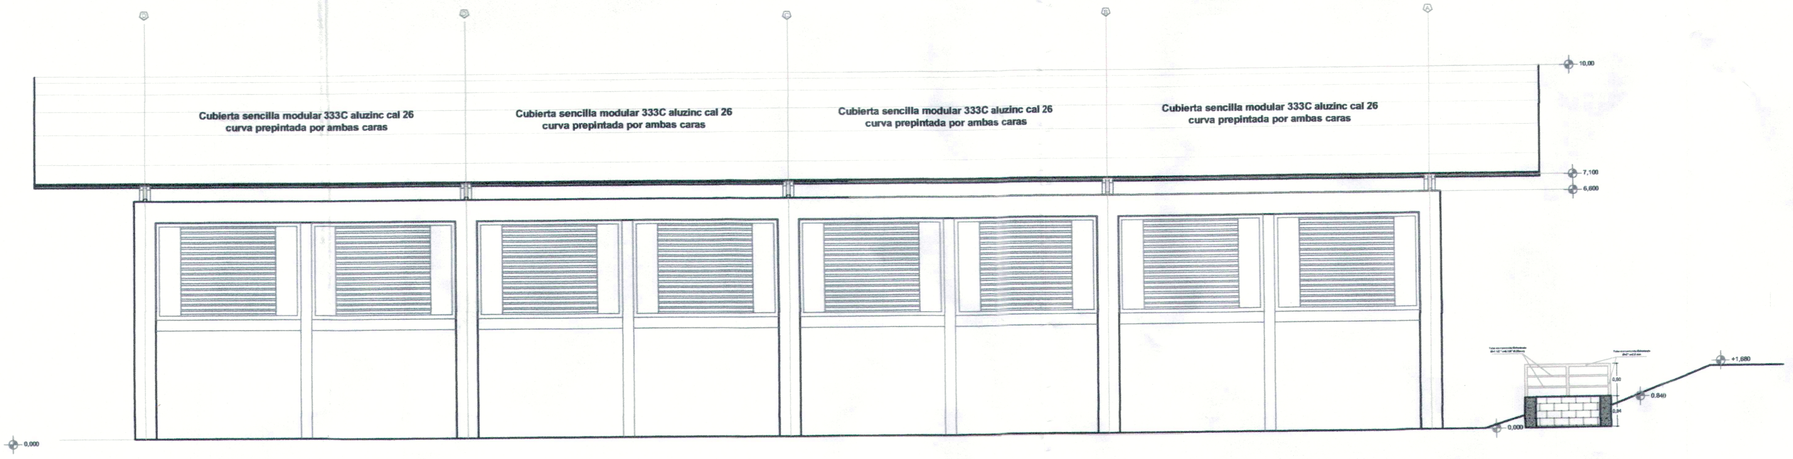


FACHADA OCCIDENTAL

ESCALA 1:100

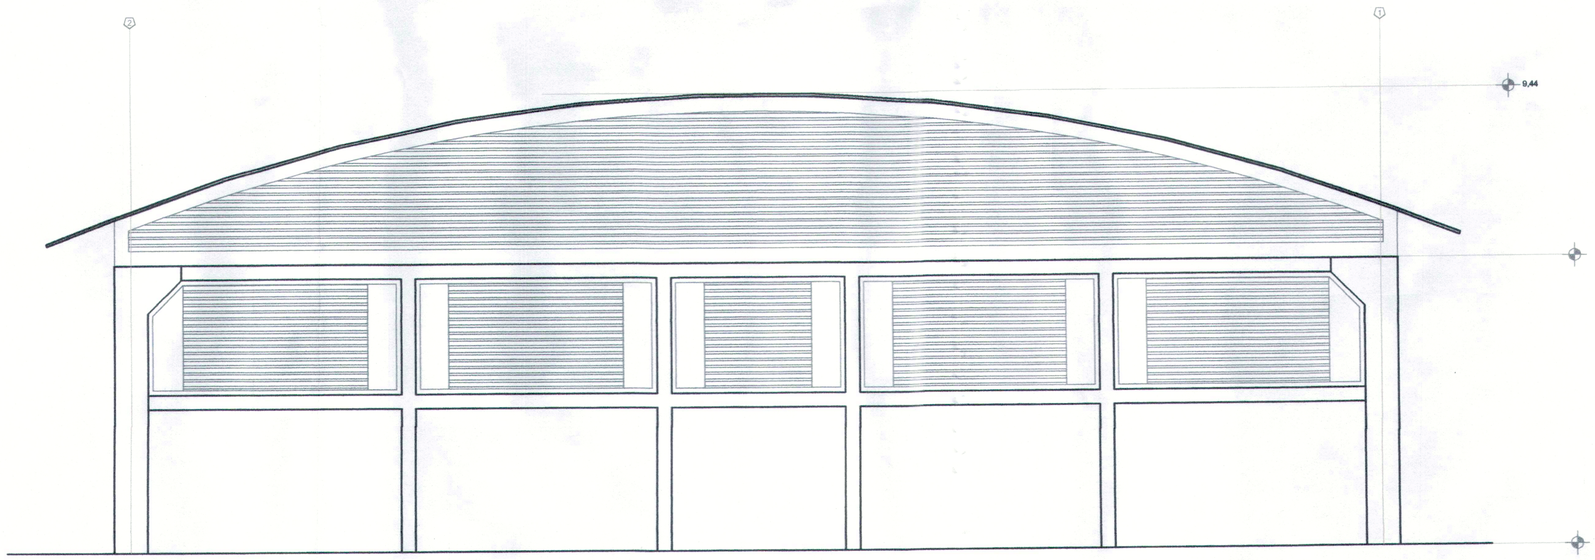

FACHADA SUR

ESCALA 1:75

MUNICIPIO DE YOPAL
DEPARTAMENTO DE CASANARE

PROYECTO:

HABILITACIÓN DE ESPACIOS PARA EL DESARROLLO DE DEPORTE DE COMBATE EN LAS INSTALACIONES DEL COMPLEJO DEPORTIVO EL HOBO DEL MUNICIPIO DE YOPAL, DEPARTAMENTO DE CASANARE

UBICACIÓN:

MUNICIPIO YOPAL CASANARE COMPLEJO DEPORTIVO EL HOBO

DISEÑÓ:

ARQ. YENNI PAOLA AGUIRRE R.
ARQUITECTO DISEÑADOR
TP: A16542019 - 1023006220

PROPIETARIO:

MARIA CONSUELO CARRILLO HILLÓN
Instituto de Vivienda, Gestión Urbana y Rural - INDEV
Vo Bo Gerente - INDEV

CONTIENE:

FACHADA OCCIDENTAL
FACHADA SUR

OBSERVACIONES :

APROBADO

ESCALA: INDICADAS

FECHA:	PLANO:
DICIEMBRE 2022	ARQ 5/7

280

REPÚBLICA DE COLOMBIA
CURADOR URBANO
YOPAL - CASANARE - CARRERA 20 No. 06 - 34