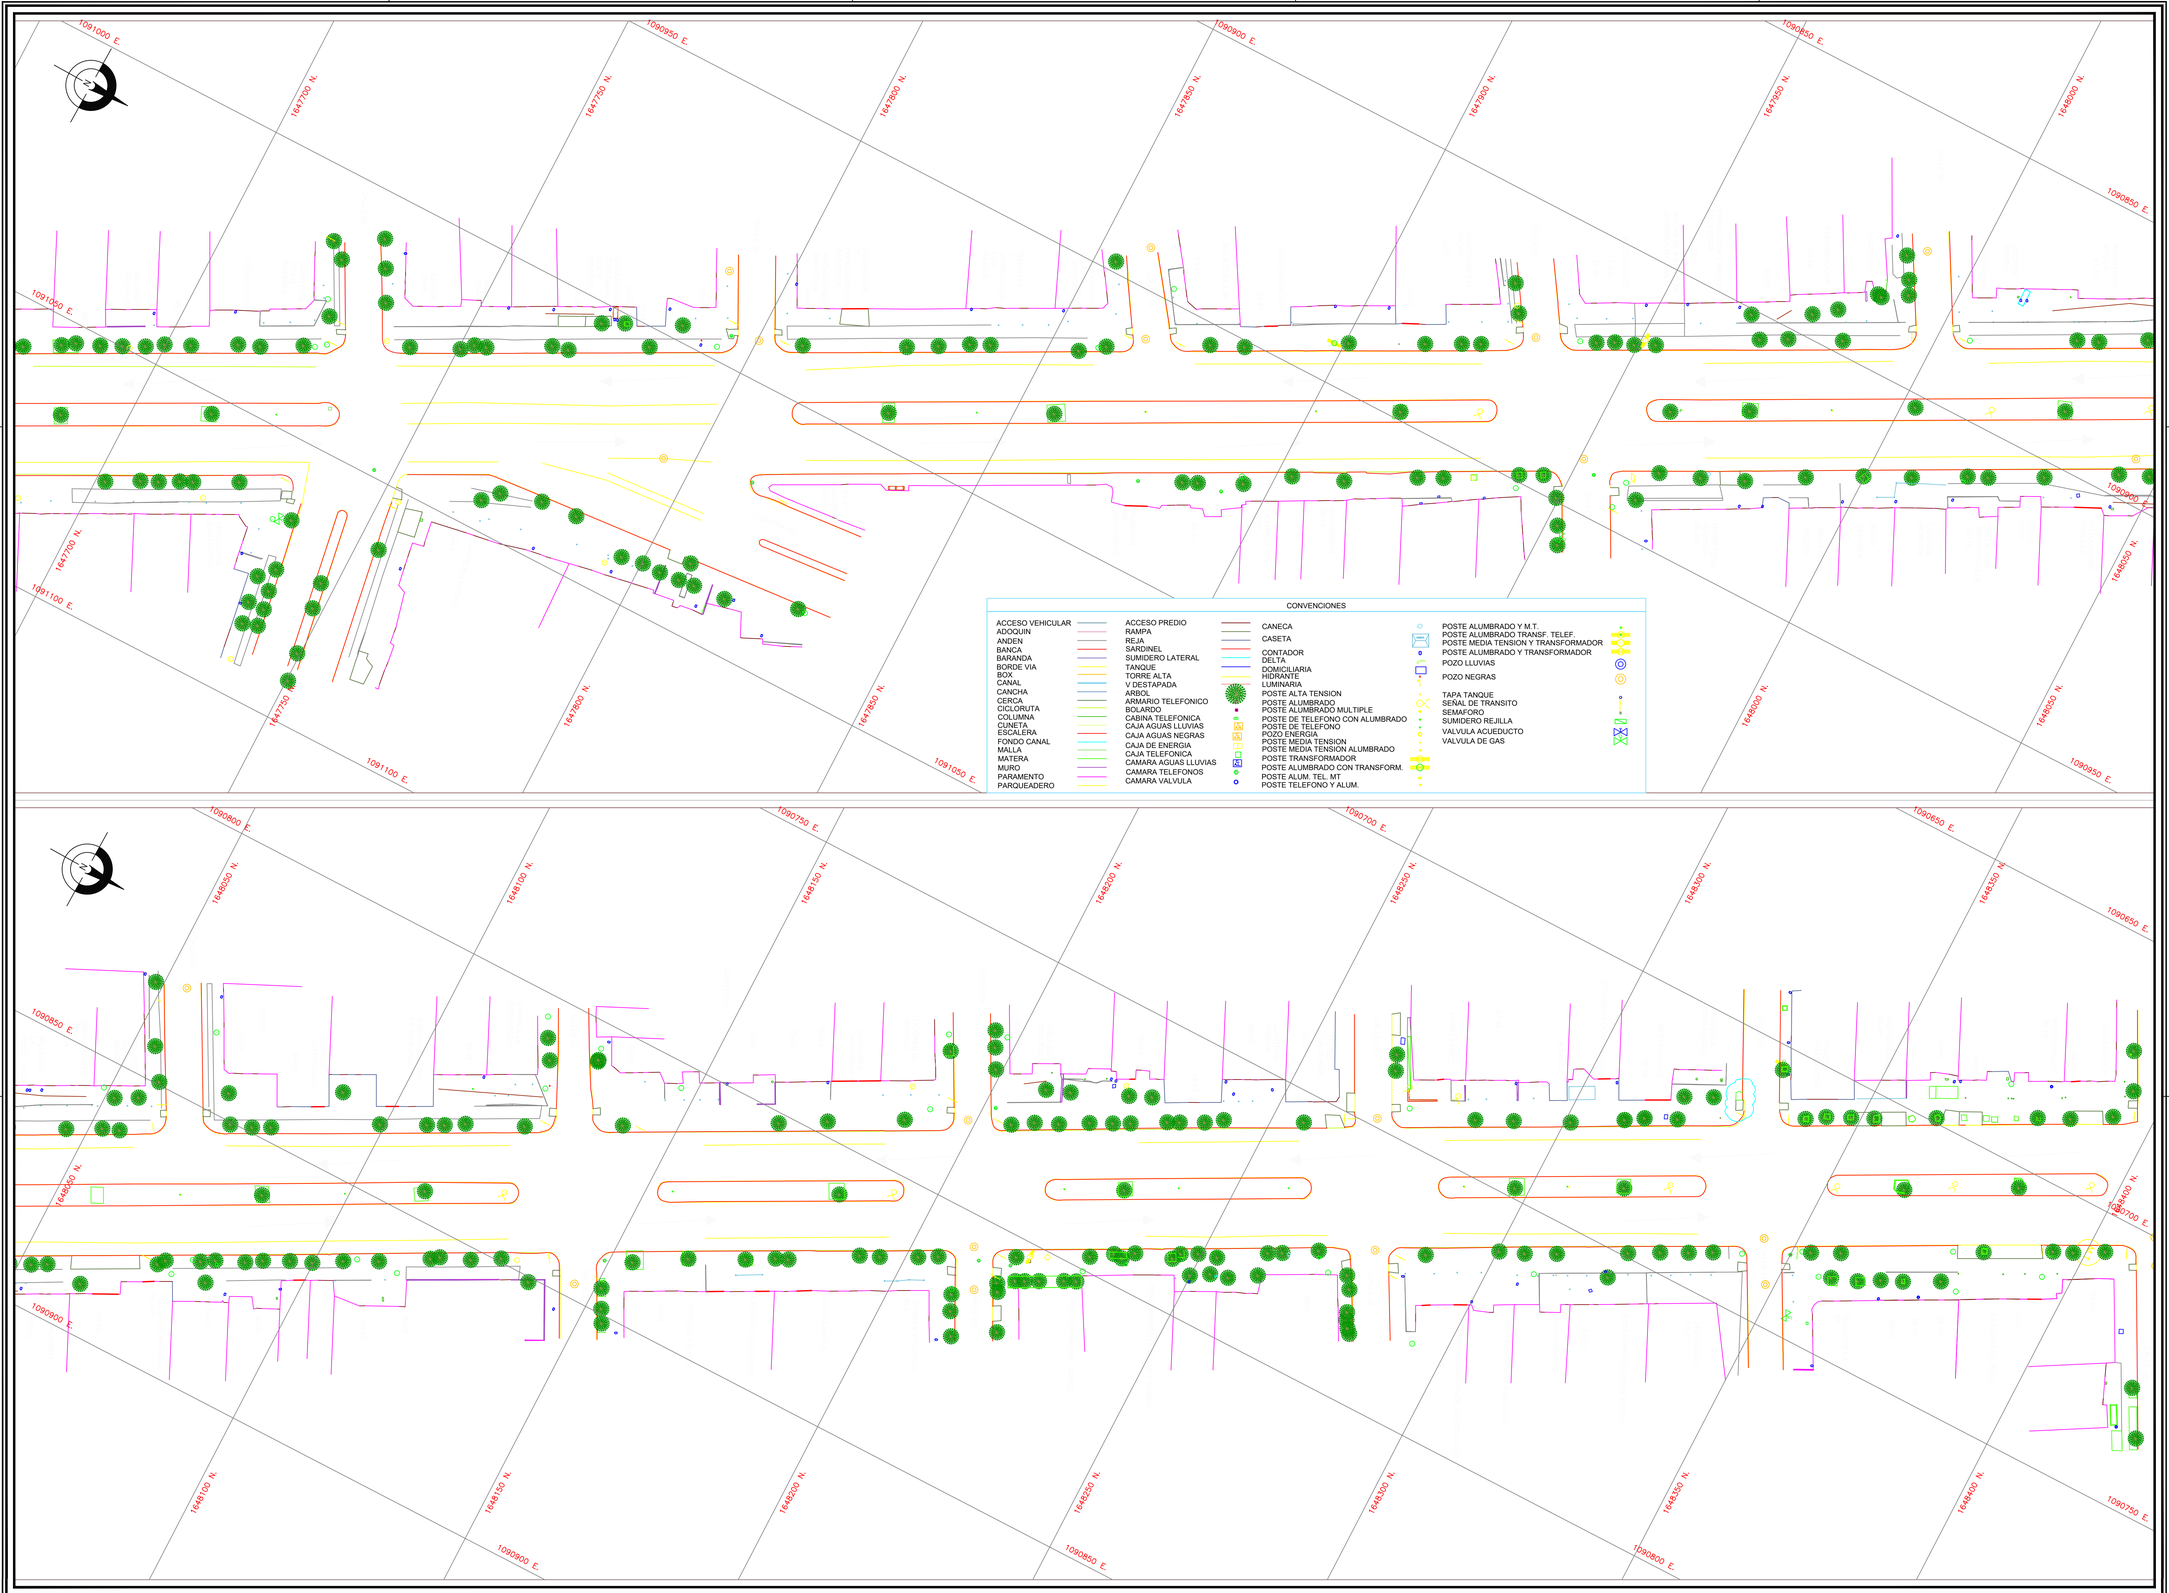


CONVENCIONES

ACCESO VEHICULAR	ACCESO PREDIO	CANECA		POSTE ALUMBRADO Y M.T.	
ADOQUIN	RAMPA	CASETA		POSTE ALUMBRADO TRANSF. TELEF.	
ANDEN	REJA			POSTE MEDIA TENSION Y TRANSFORMADOR	
BANCA	SARDINEL	CONTADOR		POSTE ALUMBRADO Y TRANSFORMADOR	
BARANDA	SUMIDERO LATERAL	DELTA		POZO LLUVIAS	
BORDE VIA	TANQUE	DOMICILIARIA		POZO NEGRAS	
BOX	TORRE ALTA	HIDRANTE		TAPA TANQUE	
CANAL	V DESTAPADA	LUMINARIA		SEÑAL DE TRANSITO	
CANCHA	ARBOL	POSTE ALTA TENSION		SEMAFORO	
CERCA	ARMARIO TELEFONICO	POSTE ALUMBRADO		SUMIDERO REJILLA	
CICLORUTA	BOLARDO	POSTE ALUMBRADO MULTIPLE		VALVULA ACUEDUCTO	
COLUMNA	CABINA TELEFONICA	POSTE DE TELEFONO CON ALUMBRADO		VALVULA DE GAS	
CUNETA	CAJA AGUAS LLUVIAS	POSTE DE TELEFONO			
ESCALERA	CAJA AGUAS NEGRAS	POZO ENERGIA			
FONDO CANAL	CAJA DE ENERGIA	POSTE MEDIA TENSION			
MALLA	CAJA TELEFONICA	POSTE MEDIA TENSION ALUMBRADO			
MATERA	CAMARA AGUAS LLUVIAS	POSTE TRANSFORMADOR			
MURO	CAMARA TELEFONOS	POSTE ALUMBRADO CON TRANSFORM.			
PARAMENTO	CAMARA VALVULA	POSTE ALUM. TEL. MT			
PARQUEADERO		POSTE TELEFONO Y ALUM.			

D:\Descargas\Imagen1.png

ALCALDÍA DE VALLEDUPAR

CONSULTOR:
CONSORCIO
Boma Inpasa
Silva Carreño & ASOCIADOS S.A.
CONTRATO CM-001-2011-01

APROBADO POR:
ING RODRIGO CERÓN
1920231019 CAU
Mat.:

INTERVENTORIA
INGENIERIA INTEGRAL GEICOL S. A. S.
GRUPO DE ESTUDIOS E INVESTIGACIONES COLOMBIANO

DIRECTOR DE INTERVENTORIA:
ING RODRIGO CERÓN
Mat.: 1920231019 CAU

COORDINADOR:
Mat.:

MODIFICACIONES

Fecha	Revisión	Observaciones

PROYECTO:
ESTUDIOS Y DISEÑOS DE LOS COMPONENTES DE LOS GRUPOS 1,2 Y 3 DEL SISTEMA ESTRATEGICO DE TRANSPORTE PÚBLICO
PLANTA, SECCION TRANSVERSAL

CONTENIDO:
LEVANTAMIENTO TOPOGRAFICO
AV. SIMON BOLIVAR

ESCALA: 1 : 500
REFERENCIA:
ARCHIVO AUTOCAD: TP-PL-SB-01.dwg
FECHA: dic-2023

PLANCHA No. 2 DE 9
CONSECUTIVO: