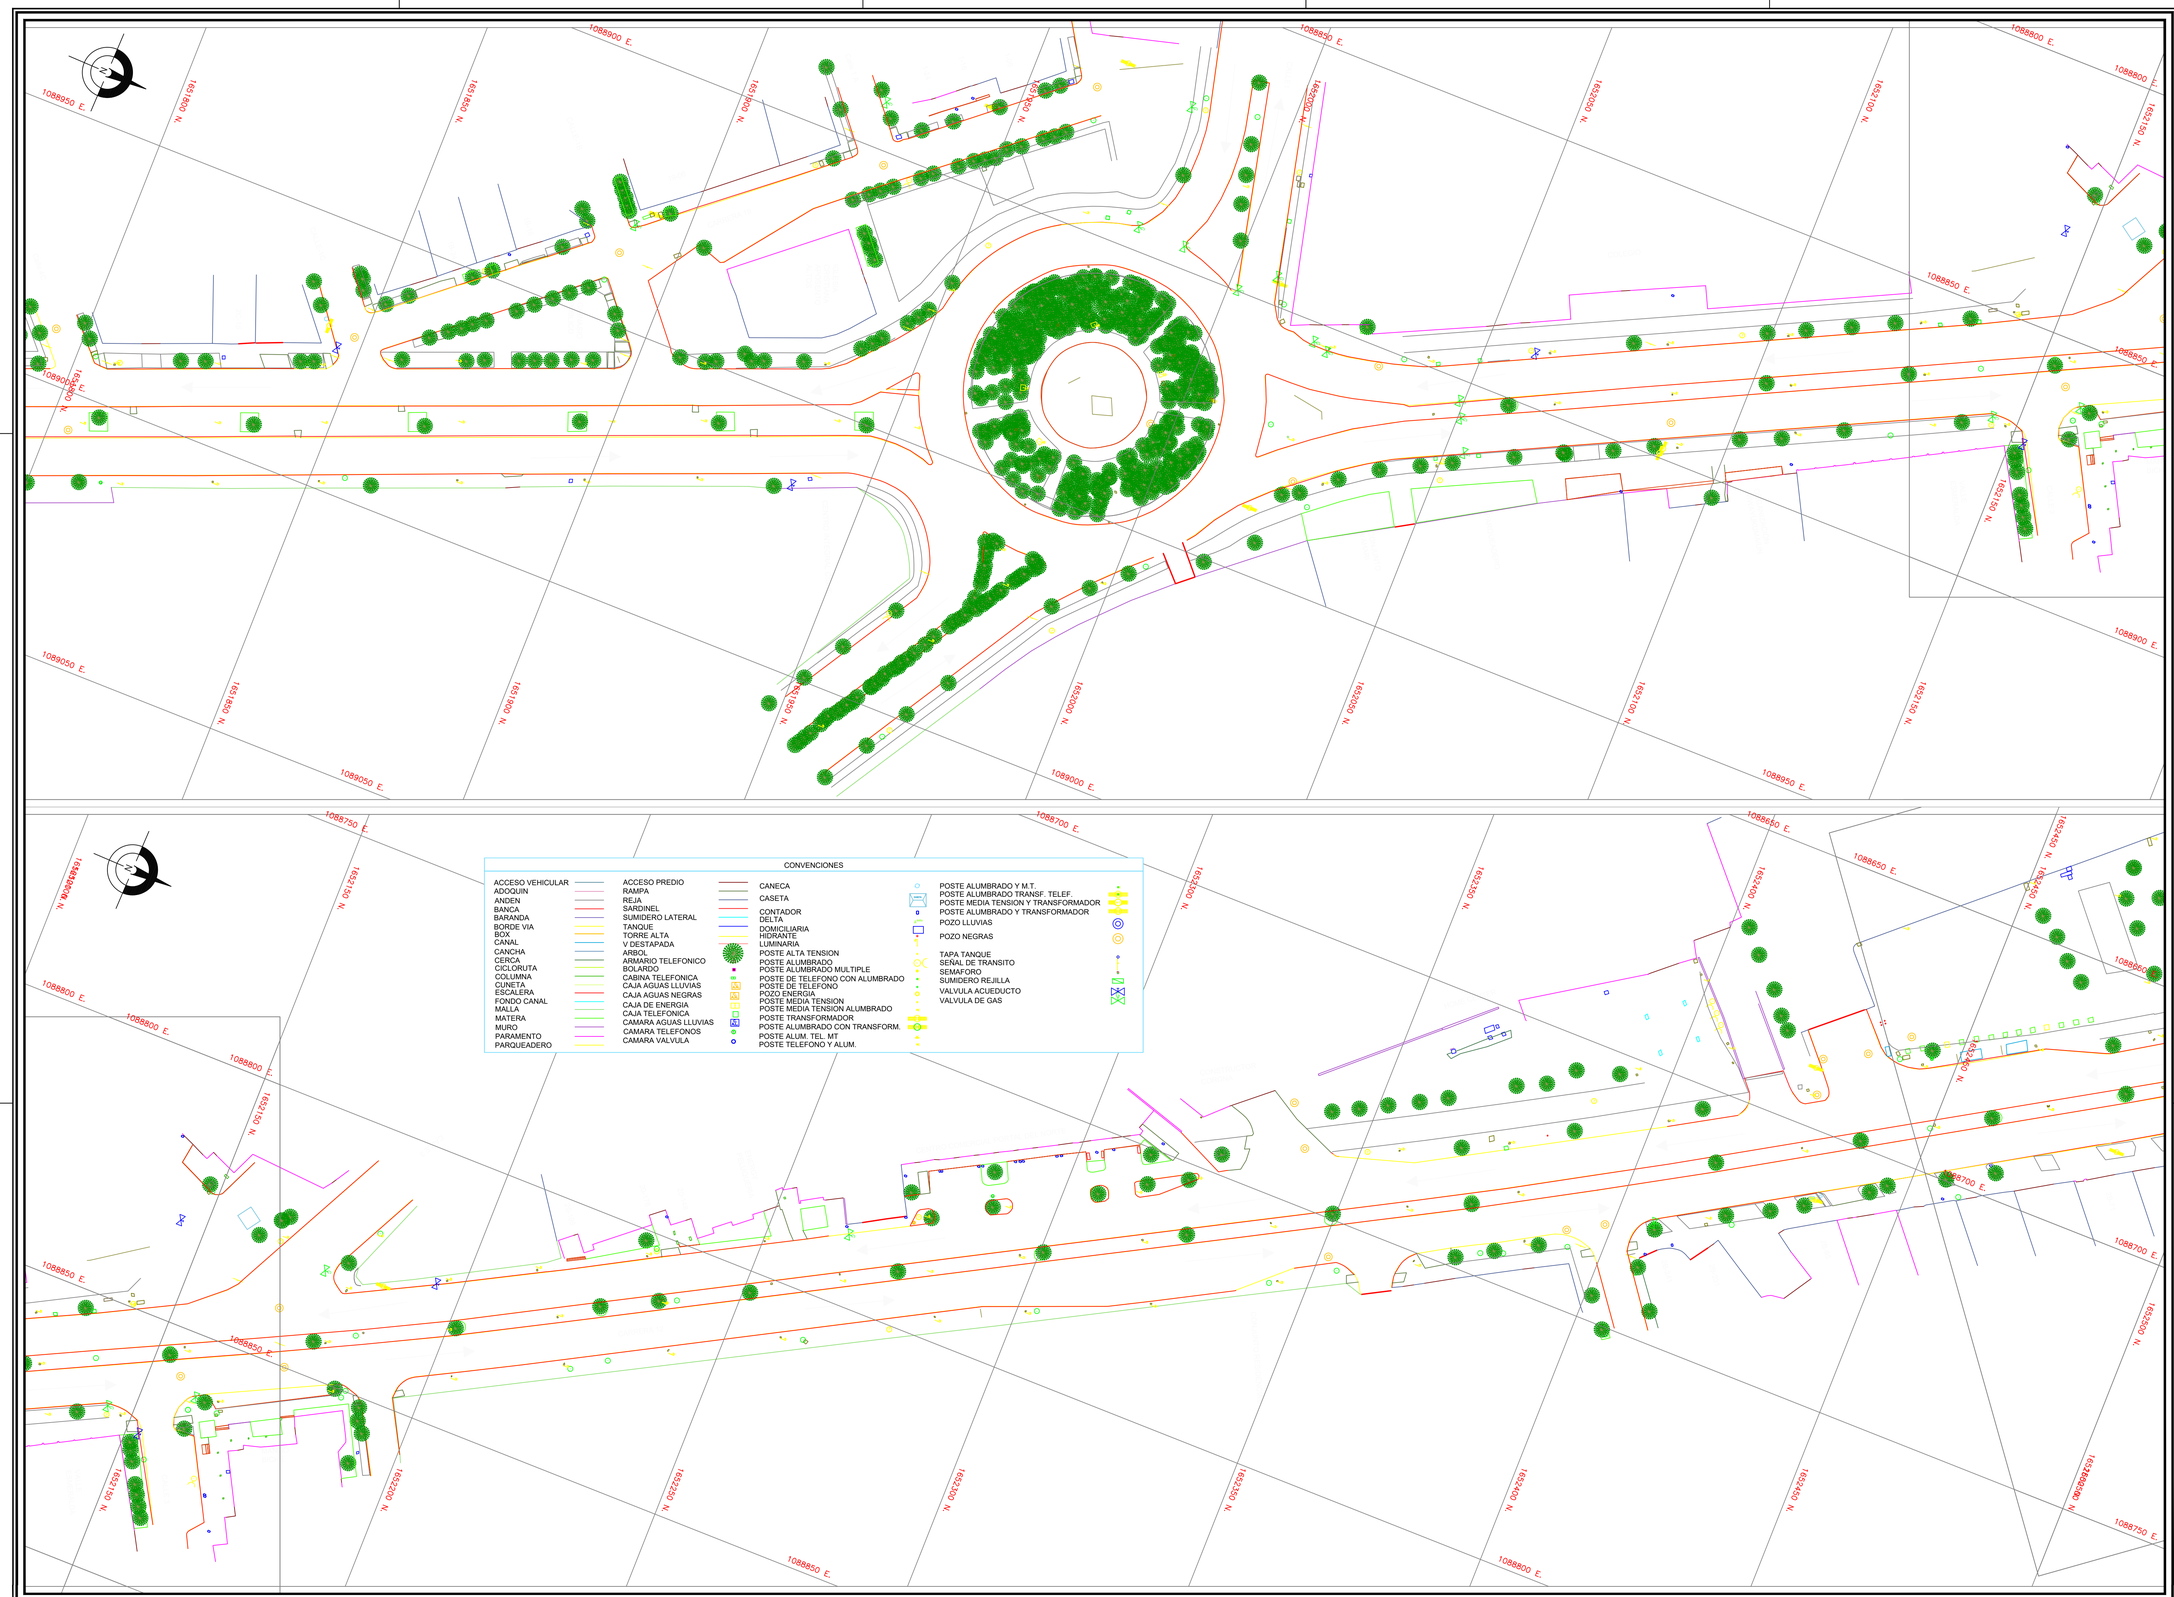


D:\Descargas\Imagen1.png

ALCALDÍA DE VALLEDUPAR

CONSULTOR:

CONSORCIO

Boma Inpasa

Silva Carreño & ASOCIADOS S.A

CONTRATO CM-001-2011-01

APROBADO POR:

ING RODRIGO CERÓN

Mat.: 1920231019 CAU

INTERVENTORIA

INGENIERIA INTEGRAL GEICOL S. A. S.

GRUPO DE ESTUDIOS E INVESTIGACIONES COLOMBIANO

DIRECTOR DE INTERVENTORIA:

ING RODRIGO CERÓN

Mat.: 1920231019 CAU

COORDINADOR:

Mat.:

MODIFICACIONES

Fecha	Revisión	Observaciones

PROYECTO:

ESTUDIOS Y DISEÑOS DE LOS COMPONENTES DE LOS GRUPOS 1,2 Y 3 DEL SISTEMA ESTRATEGICO DE TRANSPORTE PÚBLICO

PLANTA, SECCION TRANSVERSAL

CONTENIDO:

LEVANTAMIENTO TOPOGRAFICO

AV. SIMON BOLIVAR

ESCALA: 1 : 500

REFERENCIA:

ARCHIVO AUTOCAD: TP-PL-SB-01.dwg

FECHA: dic-2023

PLANCHA No. 8 DE 9

CONSECUTIVO: