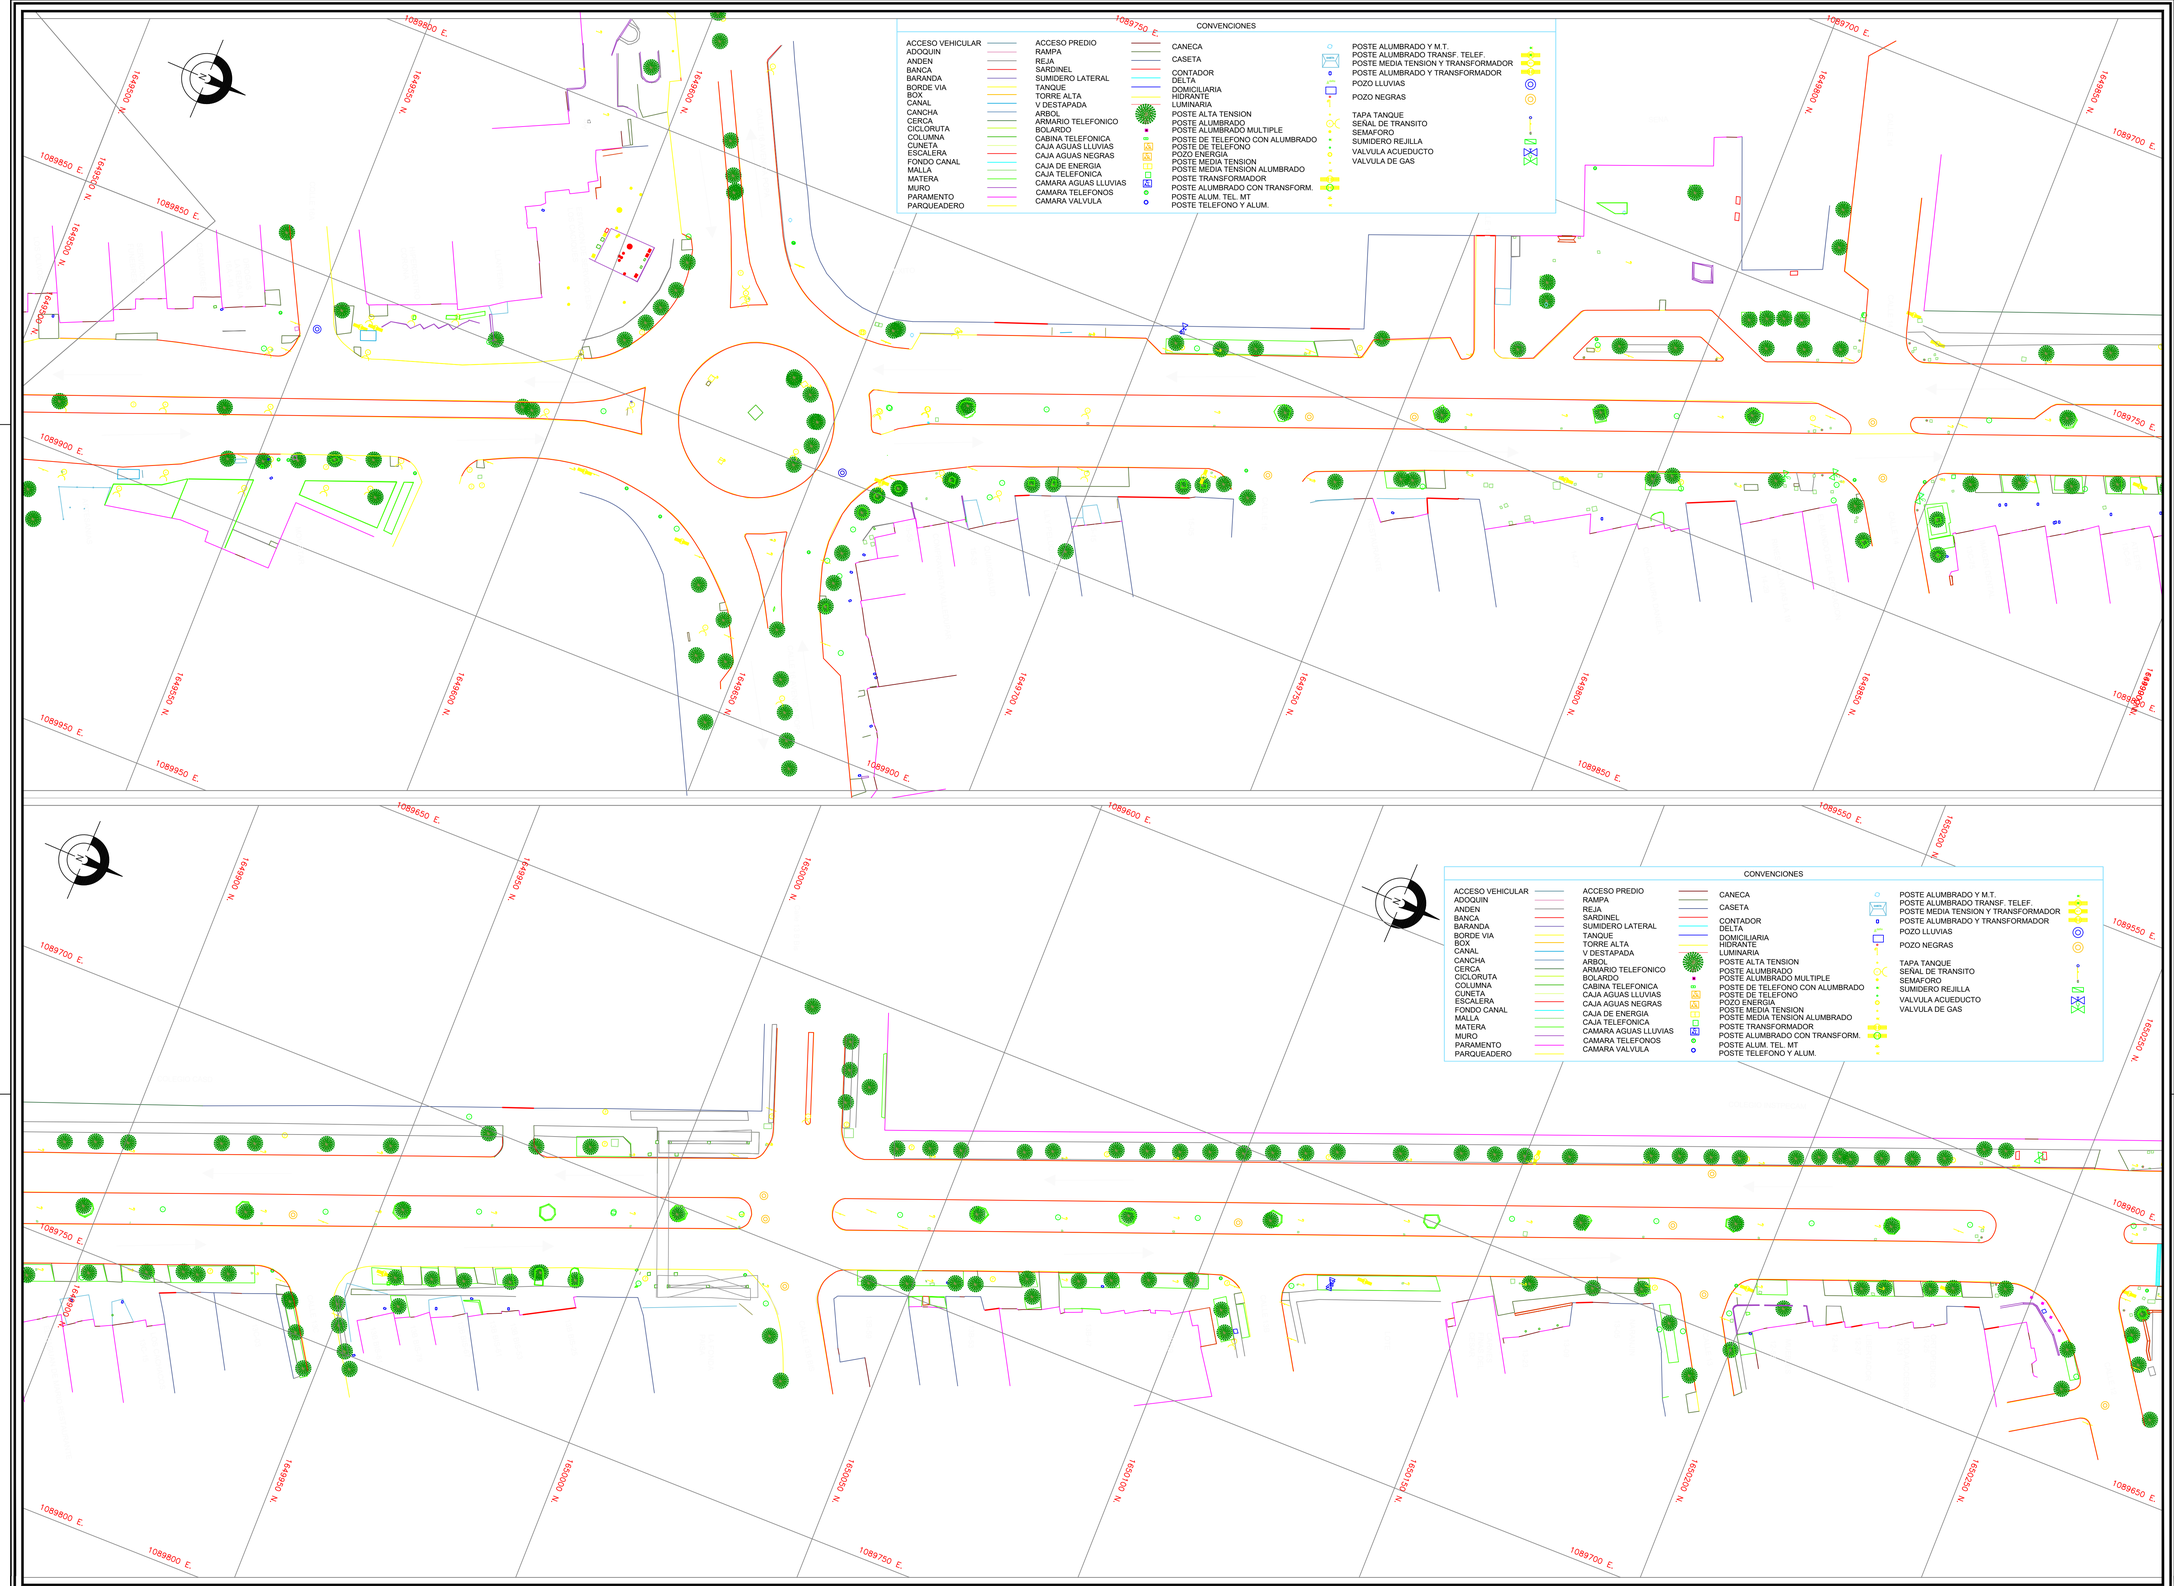


D:\Descargas\Imagen1.png	ALCALDÍA DE VALLEDUPAR	CONSULTOR: CONSORCIO Boma Inpasa / Silva Carreño & ASOCIADOS S.A. CONTRATO CM-001-2011-01	APROBADO POR: ING RODRIGO CERÓN Mat.: 1920231019 CAU	INTERVENTORIA: INGENIERIA INTEGRAL GEICOL S. A. S. GRUPO DE ESTUDIOS E INVESTIGACIONES COLOMBIANOS	DIRECTOR DE INTERVENTORIA: ING RODRIGO CERÓN Mat.: 1920231019 CAU	COORDINADOR: Mat.:	MODIFICACIONES: Fecha / Revisión / Observaciones	PROYECTO: ESTUDIOS Y DISEÑOS DE LOS COMPONENTES DE LOS GRUPOS 1,2 Y 3 DEL SISTEMA ESTRATEGICO DE TRANSPORTE PÚBLICO — PLANTA, SECCION TRANSVERSAL	CONTENIDO: LEVANTAMIENTO TOPOGRAFICO AV. SIMON BOLIVAR	ESCALA: 1 : 500	PLANCHA No. 5 DE 9
										REFERENCIA:	
										ARCHIVO AUTOCAD: TP-PL-SB-01.dwg	CONSECUTIVO:
										FECHA: dic-2023	