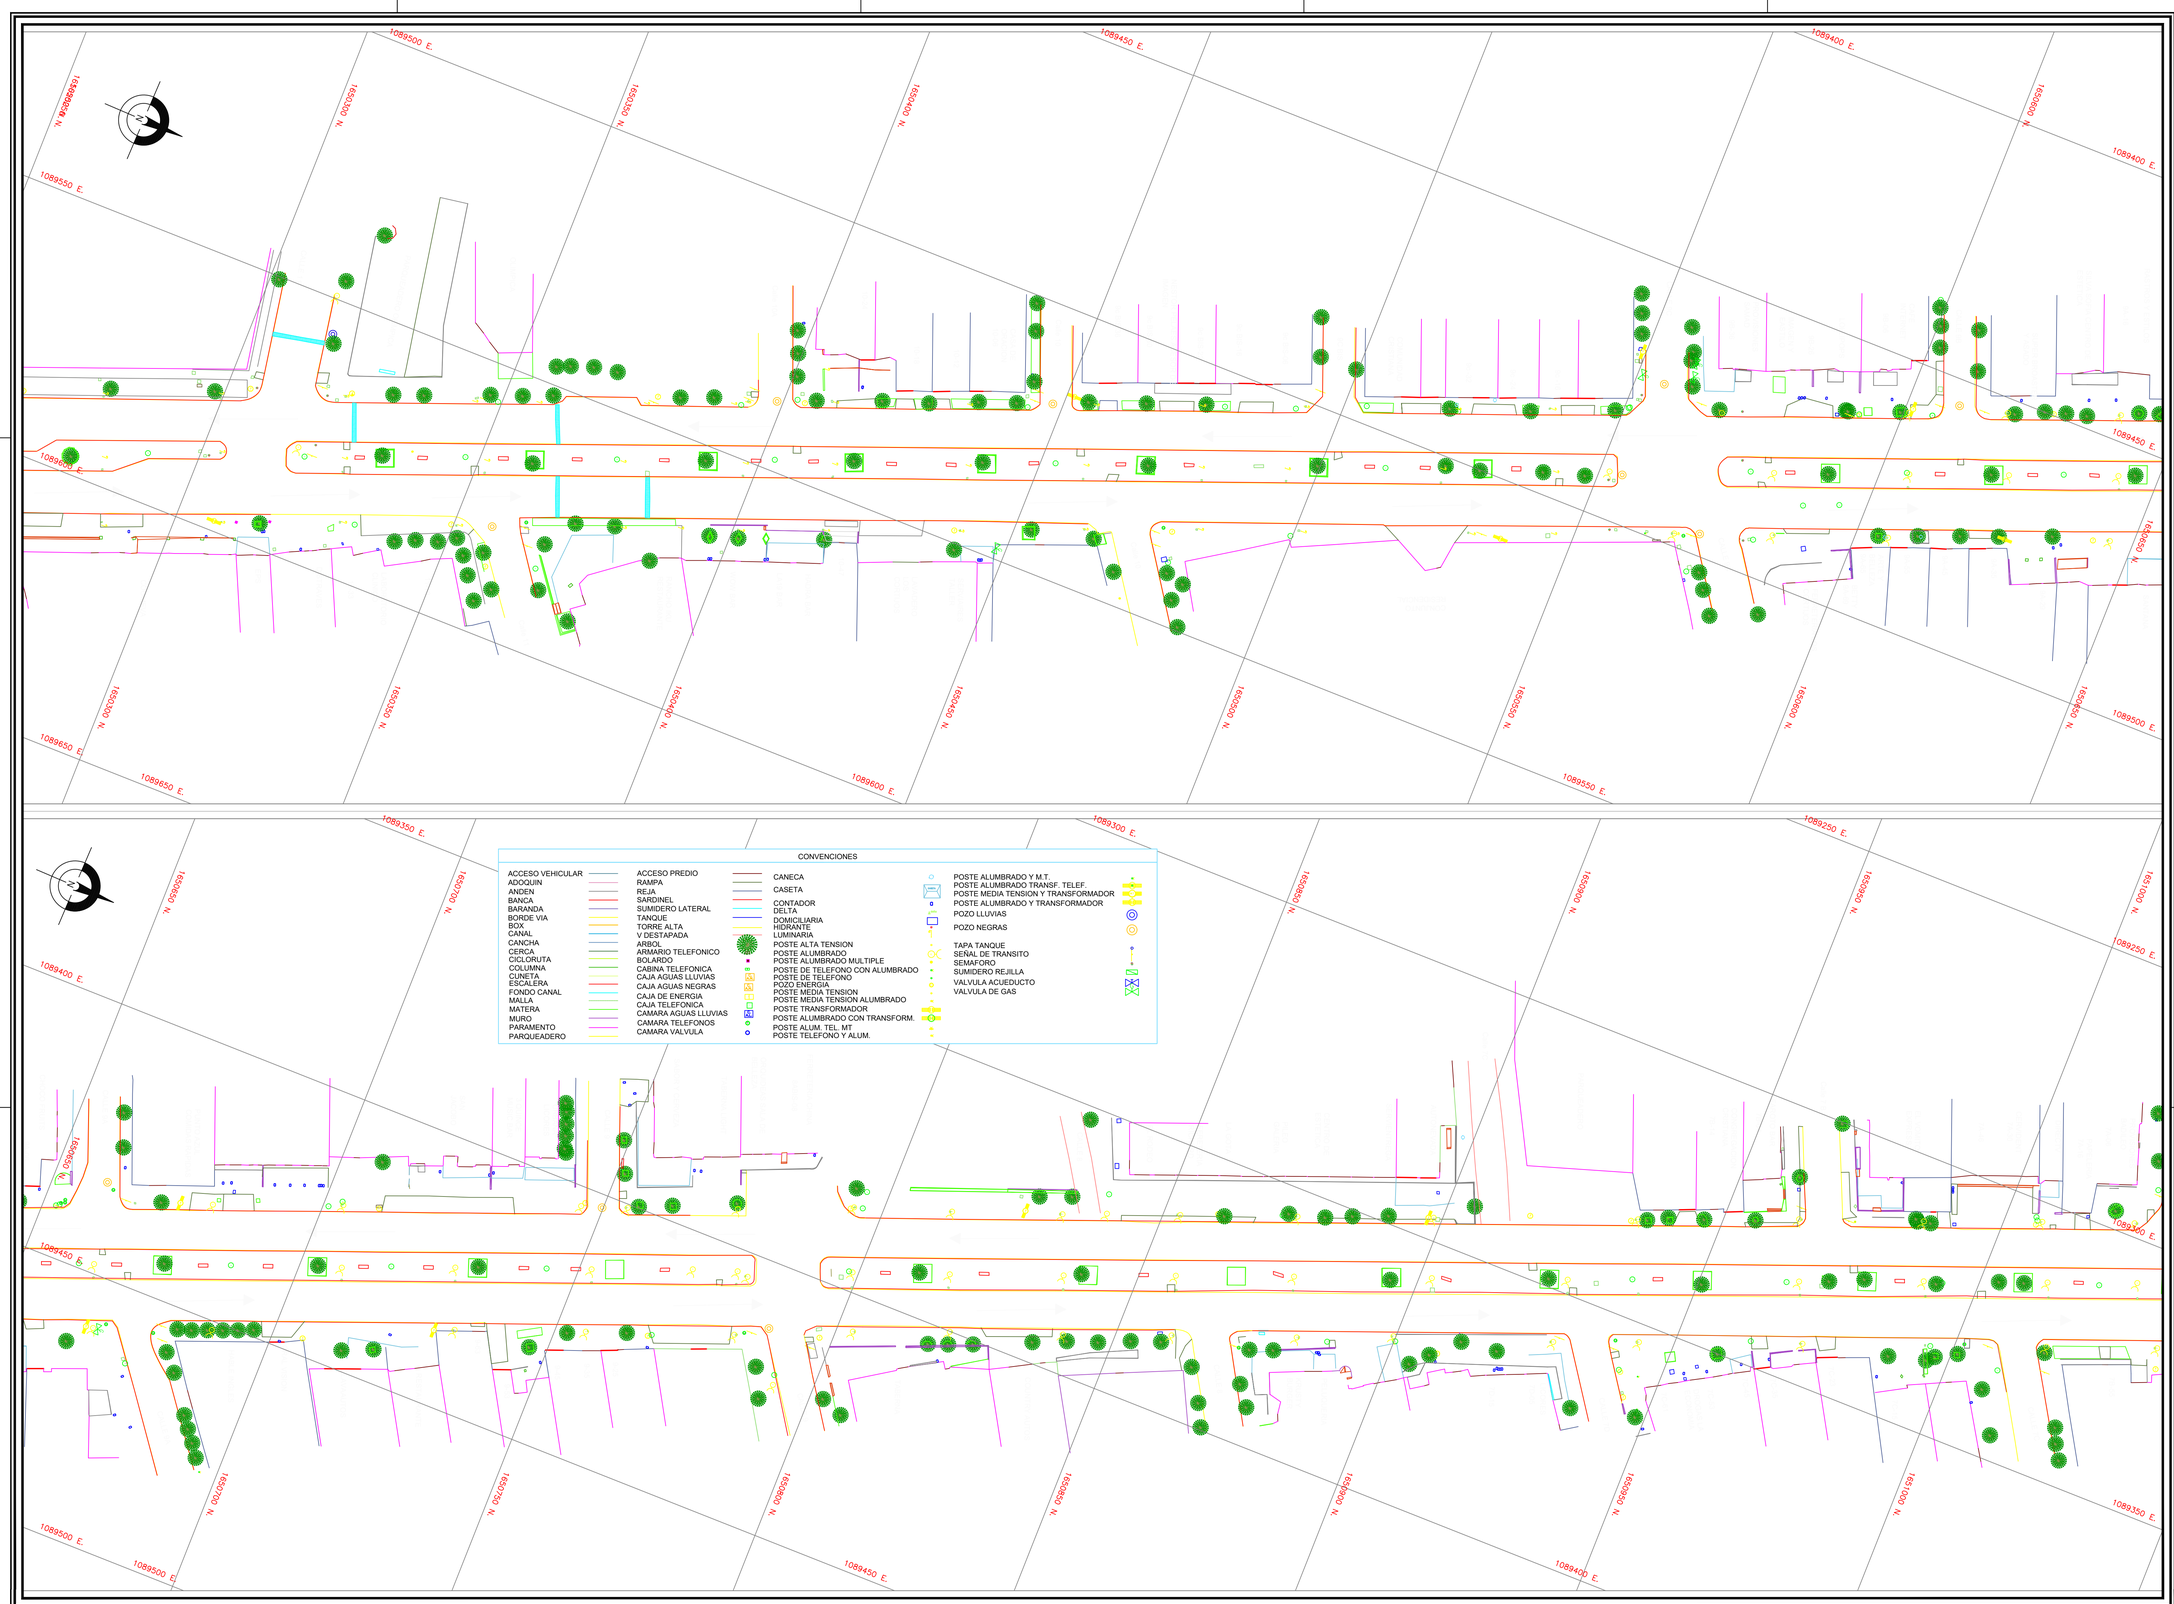


D:\Descargas\Imagen1.png

ALCALDÍA DE VALLEDUPAR

CONSULTOR:
CONSORCIO
Boma Inpasa
Silva Carreño & ASOCIADOS S.A
CONTRATO CM-001-2011-01

APROBADO POR:
ING RODRIGO CERÓN
Mat.: 1920231019 CAU

INTERVENTORIA
INGENIERIA INTEGRAL GEICOL S. A. S.
GRUPO DE ESTUDIOS E INVESTIGACIONES COLOMBIANO

DIRECTOR DE INTERVENTORIA:
ING RODRIGO CERÓN
Mat.: 1920231019 CAU

COORDINADOR:
Mat.:

MODIFICACIONES

Fecha	Revisión	Observaciones

PROYECTO:
ESTUDIOS Y DISEÑOS DE LOS COMPONENTES DE LOS GRUPOS 1,2 Y 3 DEL SISTEMA ESTRATEGICO DE TRANSPORTE PÚBLICO
PLANTA, SECCION TRANSVERSAL

CONTENIDO:
LEVANTAMIENTO TOPOGRAFICO
AV. SIMON BOLIVAR

ESCALA: 1 : 500
REFERENCIA:
ARCHIVO AUTOCAD: TP-PL-SB-01.dwg
FECHA: dic-2023

PLANCHA No. 6 DE 9
CONSECUTIVO: