




2+750.00			
	Area	Volumen	Volumen Acumulado
CORTE	9.64	95.45	1688.09
RELLENO	0.00	1.07	12.22

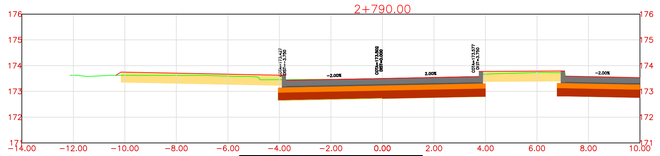


2+790.00			
	Area	Volumen	Volumen Acumulado
CORTE	8.89	83.69	2045.94
RELLENO	0.01	0.58	13.54

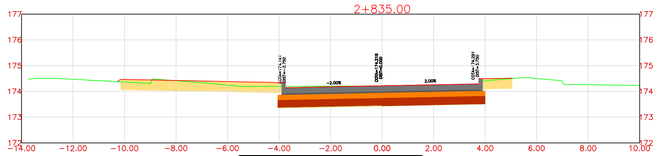


2+835.00			
	Area	Volumen	Volumen Acumulado
CORTE	8.58	44.14	2446.15
RELLENO	0.01	0.04	14.06

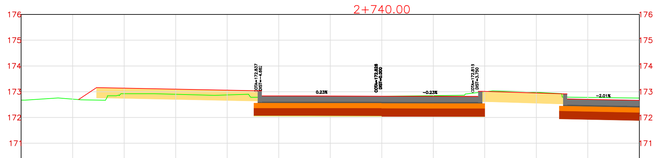


2+740.00			
	Area	Volumen	Volumen Acumulado
CORTE	9.42	93.69	1592.64
RELLENO	0.21	1.66	11.15

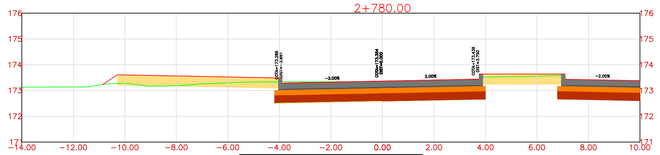


2+780.00			
	Area	Volumen	Volumen Acumulado
CORTE	7.85	83.65	1962.25
RELLENO	0.10	0.63	12.96

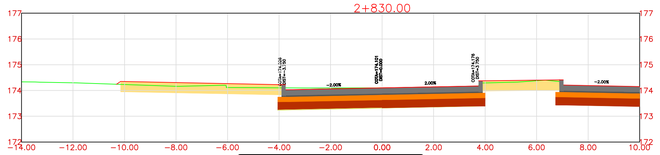


2+830.00			
	Area	Volumen	Volumen Acumulado
CORTE	9.08	92.70	2402.01
RELLENO	0.01	0.05	14.02

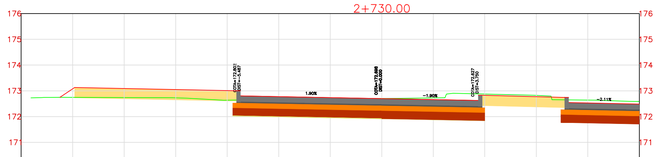


2+730.00			
	Area	Volumen	Volumen Acumulado
CORTE	9.31	93.15	1498.95
RELLENO	0.11	1.11	9.48

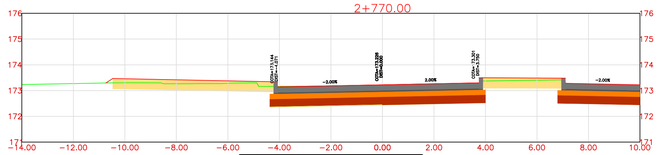


2+770.00			
	Area	Volumen	Volumen Acumulado
CORTE	8.89	23.55	1878.59
RELLENO	0.02	0.05	12.34

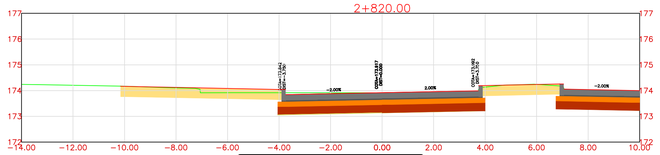


2+820.00			
	Area	Volumen	Volumen Acumulado
CORTE	9.46	91.58	2309.31
RELLENO	0.00	0.04	13.97

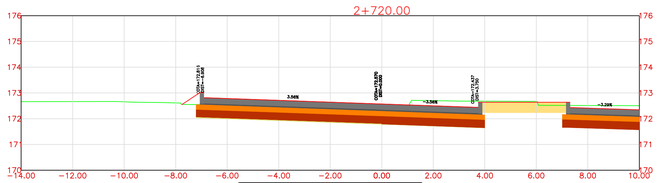


2+720.00			
	Area	Volumen	Volumen Acumulado
CORTE	9.33	25.43	1405.80
RELLENO	0.10	0.21	8.37

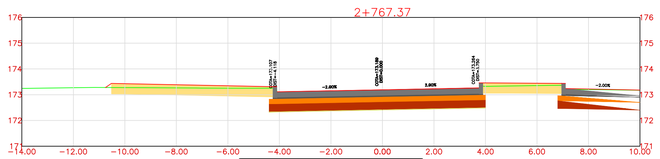


2+767.37			
	Area	Volumen	Volumen Acumulado
CORTE	9.03	69.47	1855.04
RELLENO	0.02	0.07	12.28

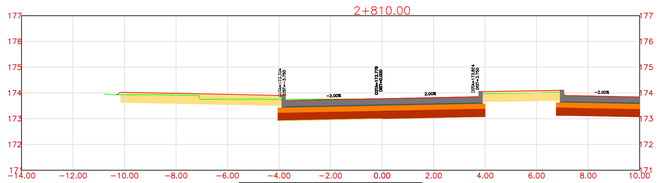


2+810.00			
	Area	Volumen	Volumen Acumulado
CORTE	8.85	85.80	2217.73
RELLENO	0.01	0.19	13.93

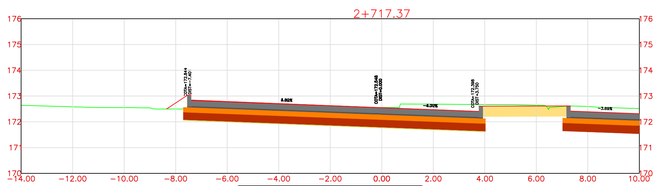

2+717.37			
	Area	Volumen	Volumen Acumulado
CORTE	10.01	73.01	1380.37
RELLENO	0.05	1.12	8.16

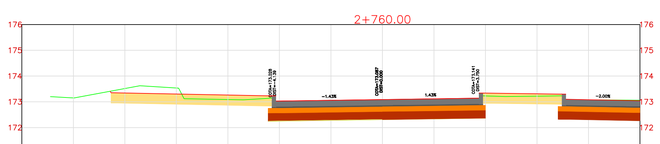

2+760.00			
	Area	Volumen	Volumen Acumulado
CORTE	9.82	97.48	1785.57
RELLENO	0.00	0.00	12.22

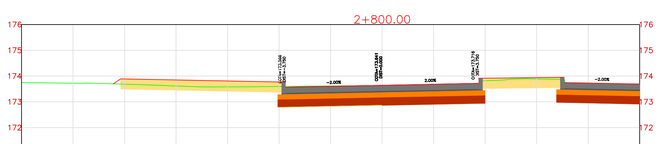

2+800.00			
	Area	Volumen	Volumen Acumulado
CORTE	8.31	86.00	2131.93
RELLENO	0.03	0.21	13.75

CONVENCIONES

Terreno Natural

D:\Descargas\imagen1.png

ALCALDÍA DE VALLEDUPAR

CONSULTOR:

C O N S O R C I O

Boma Inpasa

Silva Carreño & Asociados S.A.S.

CONTRATO CM-001-2011-01

APROBADO POR:

ING. RODRIGO CERON
Mat.: 19202-31019 CAU

INTERVENTORIA

INGENIERIA INTEGRAL GEICOL S. A. S.
GRUPO DE ESTUDIOS E INVESTIGACIONES COLOMBIANO

DIRECTOR DE INTERVENTORIA:

ING. RODRIGO CERON
Mat.: 19202-31019 CAU

M O D I F I C A C I O N E S

Fecha	Revisión	Observaciones

PROYECTO:

ESTUDIOS Y DISEÑOS DE LOS COMPONENTES DE LOS GRUPOS 1,2 Y 3 DEL SISTEMA ESTRATEGICO DE TRANSPORTE PÚBLICO DE PASAJEROS DE LA CIUDAD DE VALLEDUPAR – S.E.T.P.

CONTENIDO:

DISEÑO GEOMETRICO
SECCIONES TRANSVERSALES GLORIETA LOS GALLOS
AVENIDA SIMON BOLOVAR EJE NORTE – SUR
K2+717.37 AL K2+835

ESCALA: 1 : 100

REFERENCIA:

ARCHIVO AUTOCAD: SECCIONES.DWG

FECHA: dic-2023

PLANCHA No. 2 DE 02

CONSECUTIVO: 1