




2+630.00			
	Area	Volumen	Volumen Acumulado
CORTE	9.66	74.31	266.11
RELLENO	0.00	0.11	0.65

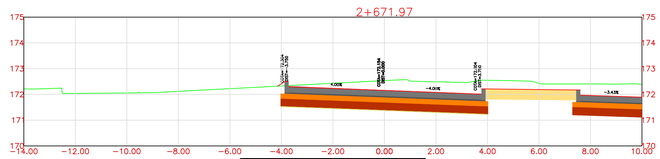


2+671.97			
	Area	Volumen	Volumen Acumulado
CORTE	11.17	23.37	695.24
RELLENO	0.00	0.01	1.33

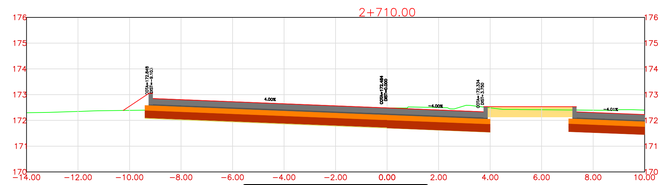


2+710.00			
	Area	Volumen	Volumen Acumulado
CORTE	9.73	147.06	1307.36
RELLENO	0.23	3.32	7.04

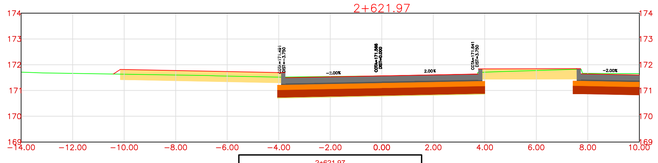


2+621.97			
	Area	Volumen	Volumen Acumulado
CORTE	8.84	17.42	191.79
RELLENO	0.03	0.05	0.54

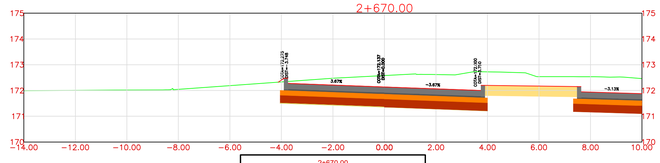


2+670.00			
	Area	Volumen	Volumen Acumulado
CORTE	12.55	129.18	671.88
RELLENO	0.00	0.01	1.33

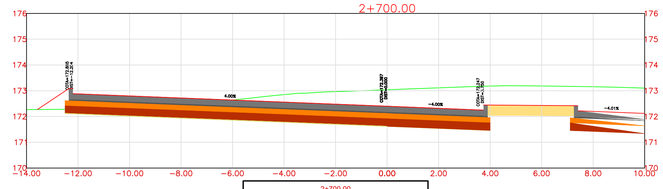


2+700.00			
	Area	Volumen	Volumen Acumulado
CORTE	19.57	114.56	1160.30
RELLENO	0.38	1.48	3.72

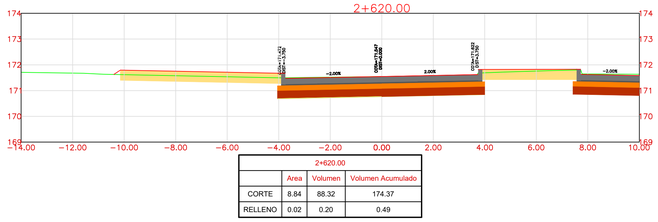


2+620.00			
	Area	Volumen	Volumen Acumulado
CORTE	8.84	88.32	174.37
RELLENO	0.02	0.20	0.49

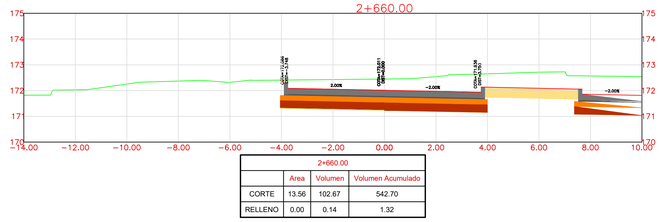


2+660.00			
	Area	Volumen	Volumen Acumulado
CORTE	13.56	102.67	542.70
RELLENO	0.00	0.14	1.32

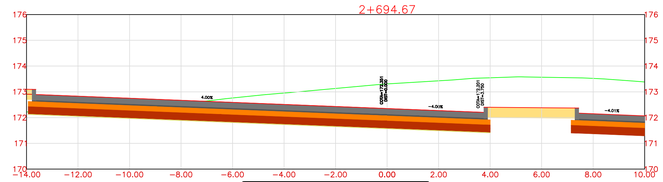


2+694.67			
	Area	Volumen	Volumen Acumulado
CORTE	23.42	104.02	1045.75
RELLENO	0.13	0.40	2.24

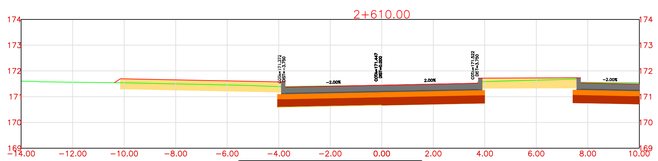


2+610.00			
	Area	Volumen	Volumen Acumulado
CORTE	8.82	86.05	86.05
RELLENO	0.02	0.29	0.29

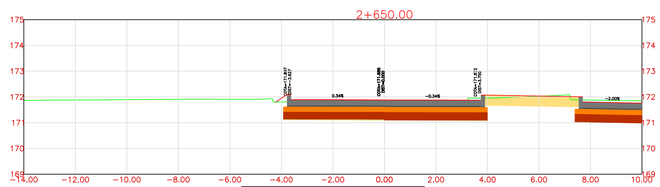


2+650.00			
	Area	Volumen	Volumen Acumulado
CORTE	7.12	80.50	440.03
RELLENO	0.03	0.33	1.18

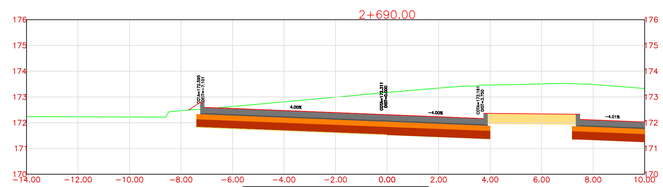


2+690.00			
	Area	Volumen	Volumen Acumulado
CORTE	21.30	159.23	941.73
RELLENO	0.03	0.34	1.84

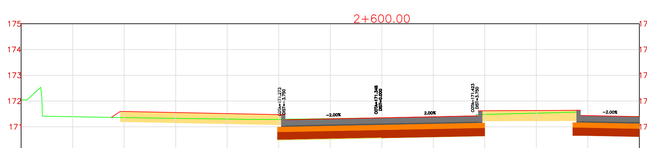

2+600.00			
	Area	Volumen	Volumen Acumulado
CORTE	8.39	0.00	0.00
RELLENO	0.04	0.00	0.00

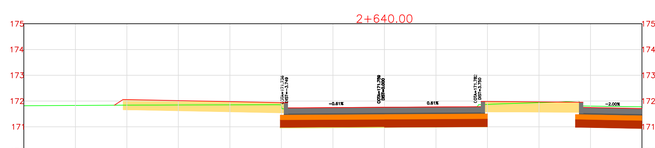

2+640.00			
	Area	Volumen	Volumen Acumulado
CORTE	9.00	93.43	359.53
RELLENO	0.04	0.20	0.84

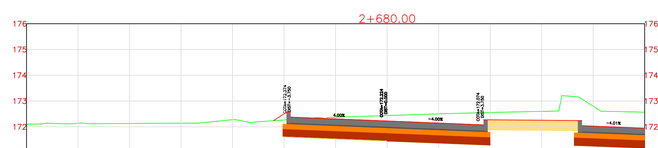

2+680.00			
	Area	Volumen	Volumen Acumulado
CORTE	10.83	87.25	782.50
RELLENO	0.04	0.17	1.51

CONVENCIONES

Terreno Natural

CONSULTOR:

CONSORCIO

Boma Inpasa

Silva Carreño Ingenieros S.A.S.

CONTRATO CM-001-2011-01

APROBADO POR:

ING. RODRIGO CERON
Mat.: 19202-31019 CAU

INTERVENTORIA

INGENIERIA INTEGRAL GEICOL S.A.S.

GRUPO DE ESTUDIOS E INVESTIGACIONES COLOMBIANO

DIRECTOR DE INTERVENTORIA:

ING. RODRIGO CERON
Mat.: 19202-31019 CAU

COORDINADOR:

JOSÉ ANTONIO MANJARRES

MODIFICACIONES

Fecha	Revisión	Observaciones
24-12-2013	0	PARA REVISIÓN DE INTERVENTORIA

PROYECTO:

ESTUDIOS Y DISEÑOS DE LOS COMPONENTES DE LOS GRUPOS 1,2 Y 3 DEL SISTEMA ESTRATEGICO DE TRANSPORTE PÚBLICO DE PASAJEROS DE LA CIUDAD DE VALLEDUPAR – S.E.T.P.

CONTENIDO:

DISEÑO GEOMETRICO
SECCIONES TRANSVERSALES GLORIETA LOS GALLOS
AVENIDA SIMON BOLIVAR EJE NORTE – SUR
K2+600 AL K2+710

ESCALA: 1 : 100

REFERENCIA:

ARCHIVO AUTOCAD: C:\USERS\EDWIN\APPDATA\LOCAL\TEMP\RAR$DIA10636.39025\DG-SEC-01-10.DWG

FECHA: dic-2023

PLANCHA No. 1 DE 02

CONSECUTIVO: 1

C:\USERS\EDWIN\APPDATA\LOCAL\TEMP\RAR$DIA10636.39025\DG-SEC-01-10.DWG