



0+030.00			
	Area	Volumen	Volumen Acumulado
CORTE	8.44	69.82	97.47
RELLENO	0.02	1.07	2.02

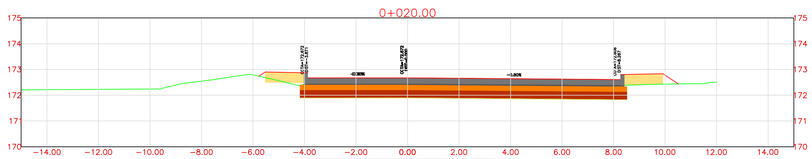

0+020.00			
	Area	Volumen	Volumen Acumulado
CORTE	5.53	27.65	27.65
RELLENO	0.19	0.96	0.96

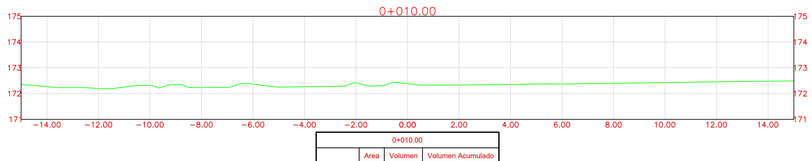

0+010.00			
	Area	Volumen	Volumen Acumulado
CORTE	0.00	0.00	0.00
RELLENO	0.00	0.00	0.00

CONVENCIONES

Terreno Natural

CONSULTOR:

CONSORCIO

Boma Inpasa

Silva Carreño Asociados SAS

CONTRATO CM-001-2011-01

APROBADO POR:

ING. RODRIGO CERON
Mat.: 19202-31019 CAU

INTERVENTORIA

INGENIERIA INTEGRAL GEICOL S. A. S.
GRUPO DE ESTUDIOS E INVESTIGACIONES COLOMBIANO

DIRECTOR DE INTERVENTORIA:

ING. RODRIGO CERON
Mat.: 19202-31019 CAU

COORDINADOR:

JOSÉ ANTONIO MANJARRES

MODIFICACIONES

Fecha	Revisión	Observaciones
24-12-2013	0	PARA REVISIÓN DE INTERVENTORIA

PROYECTO:

ESTUDIOS Y DISEÑOS DE LOS COMPONENTES DE LOS GRUPOS 1,2 Y 3 DEL SISTEMA ESTRATEGICO DE TRANSPORTE PÚBLICO DE PASAJEROS DE LA CIUDAD DE VALLEDUPAR – S.E.T.P.

CONTENIDO:

DISEÑO GEOMETRICO
SECCIONES TRANSVERSALES GLORIETA LOS GALLOS
CALLE 16 C OCCIDENTAL (1)
K0+010 AL K0+030

ESCALA: 1 : 100

REFERENCIA:

ARCHIVO AUTOCAD: DG-SEC-01-10.DWG

FECHA: dic-2023

PLANCHA No. 1 DE 1

CONSECUTIVO: 1

C:\USERS\EDWIN\APPDATA\LOCAL\TEMP\RAR$DIA10636.39025\DG-SEC-01-10.DWG