




0+050.00			
	Area	Volumen	Volumen Acumulado
CORTE	7.38	74.79	11851.32
RELLENO	0.00	0.00	0.00

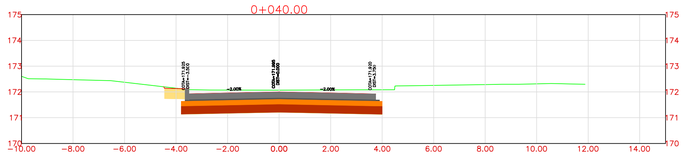


0+040.00			
	Area	Volumen	Volumen Acumulado
CORTE	7.58	89.28	11776.52
RELLENO	0.00	0.00	0.00

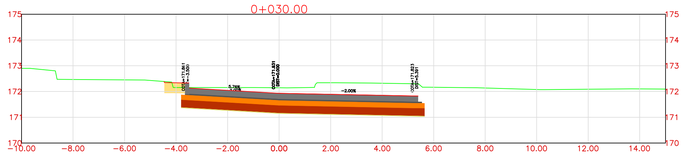


0+030.00			
	Area	Volumen	Volumen Acumulado
CORTE	10.28	146.27	11687.24
RELLENO	0.00	0.00	0.00

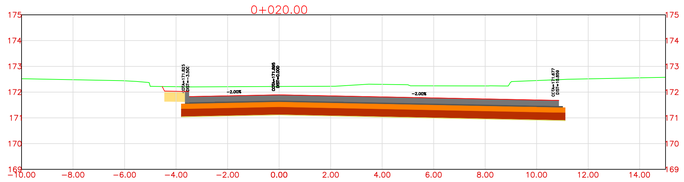


0+020.00			
	Area	Volumen	Volumen Acumulado
CORTE	18.97	148.06	11540.97
RELLENO	0.00	0.00	0.00

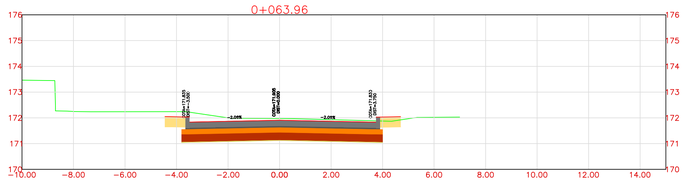

0+063.96			
	Area	Volumen	Volumen Acumulado
CORTE	7.61	29.18	11952.99
RELLENO	0.00	0.00	0.00

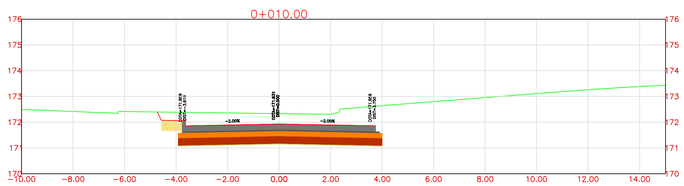

0+010.00			
	Area	Volumen	Volumen Acumulado
CORTE	10.64	11392.91	11392.91
RELLENO	0.00	0.00	0.00

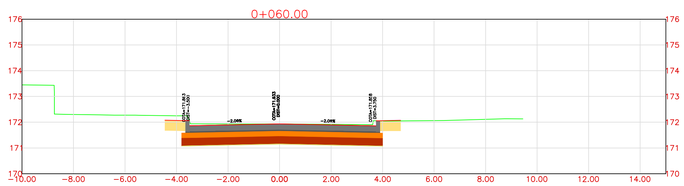

0+060.00			
	Area	Volumen	Volumen Acumulado
CORTE	7.12	72.50	11923.82
RELLENO	0.00	0.00	0.00

CONVENCIONES

Terreno Natural

CONSULTOR:

CONSORCIO

Boma Inpasa

Silva Carreño & Asociados S.A.S.

CONTRATO CM-001-2011-01

DIRECTOR CONSULTORIA:

ING. EDWIN [illegible]ON

Mat.: 54202-68946 NTS

ESPECIALISTA:

ING.OSW [illegible]O

Mat.: 25202 [illegible]D

INTERVENTORIA

INGENIERIA INTEGRAL GEICOL S.A.S. GRUPO DE ESTUDIOS E INVESTIGACIONES COLOMBIANO

DIRECTOR DE INTERVENTORIA:

ING. RODRIGO CERON

Mat.: 19202-31019 CAU

ESPECIALISTA INTERVENTORIA:

ELMER ZUÑIGA VEGA

Mat.: 19202-103671 CAU

COORDINADOR:

JOSÉ ANTONIO MANJARRES

MODIFICACIONES

Fecha	Revisión	Observaciones
24-12-2013	0	PARA REVISIÓN DE INTERVENTORIA

PROYECTO:

ESTUDIOS Y DISEÑOS DE LOS COMPONENTES DE LOS GRUPOS 1,2 Y 3 DEL SISTEMA ESTRATEGICO DE TRANSPORTE PÚBLICO DE PASAJEROS DE LA CIUDAD DE VALLEDUPAR – S.E.T.P.

CONTENIDO:

DISEÑO GEOMETRICO

SECCIONES TRANSVERSALES GLORIETA LOS GALLOS

TRANSVERSAL 18 ORIENTAL

K0+010 AL K0+063.96

ESCALA: 1 : 100

REFERENCIA:

ARCHIVO AUTOCAD: [illegible]_SEC_01.DWG

FECHA: 2024-04-11

PLANCHA No. 1 DE 01

CONSECUTIVO: 1

C:\USERS\EDWIN\APPDATA\LOCAL\TEMP\RAR$DIA10836.39025\DG-SEC-01-10.DWG