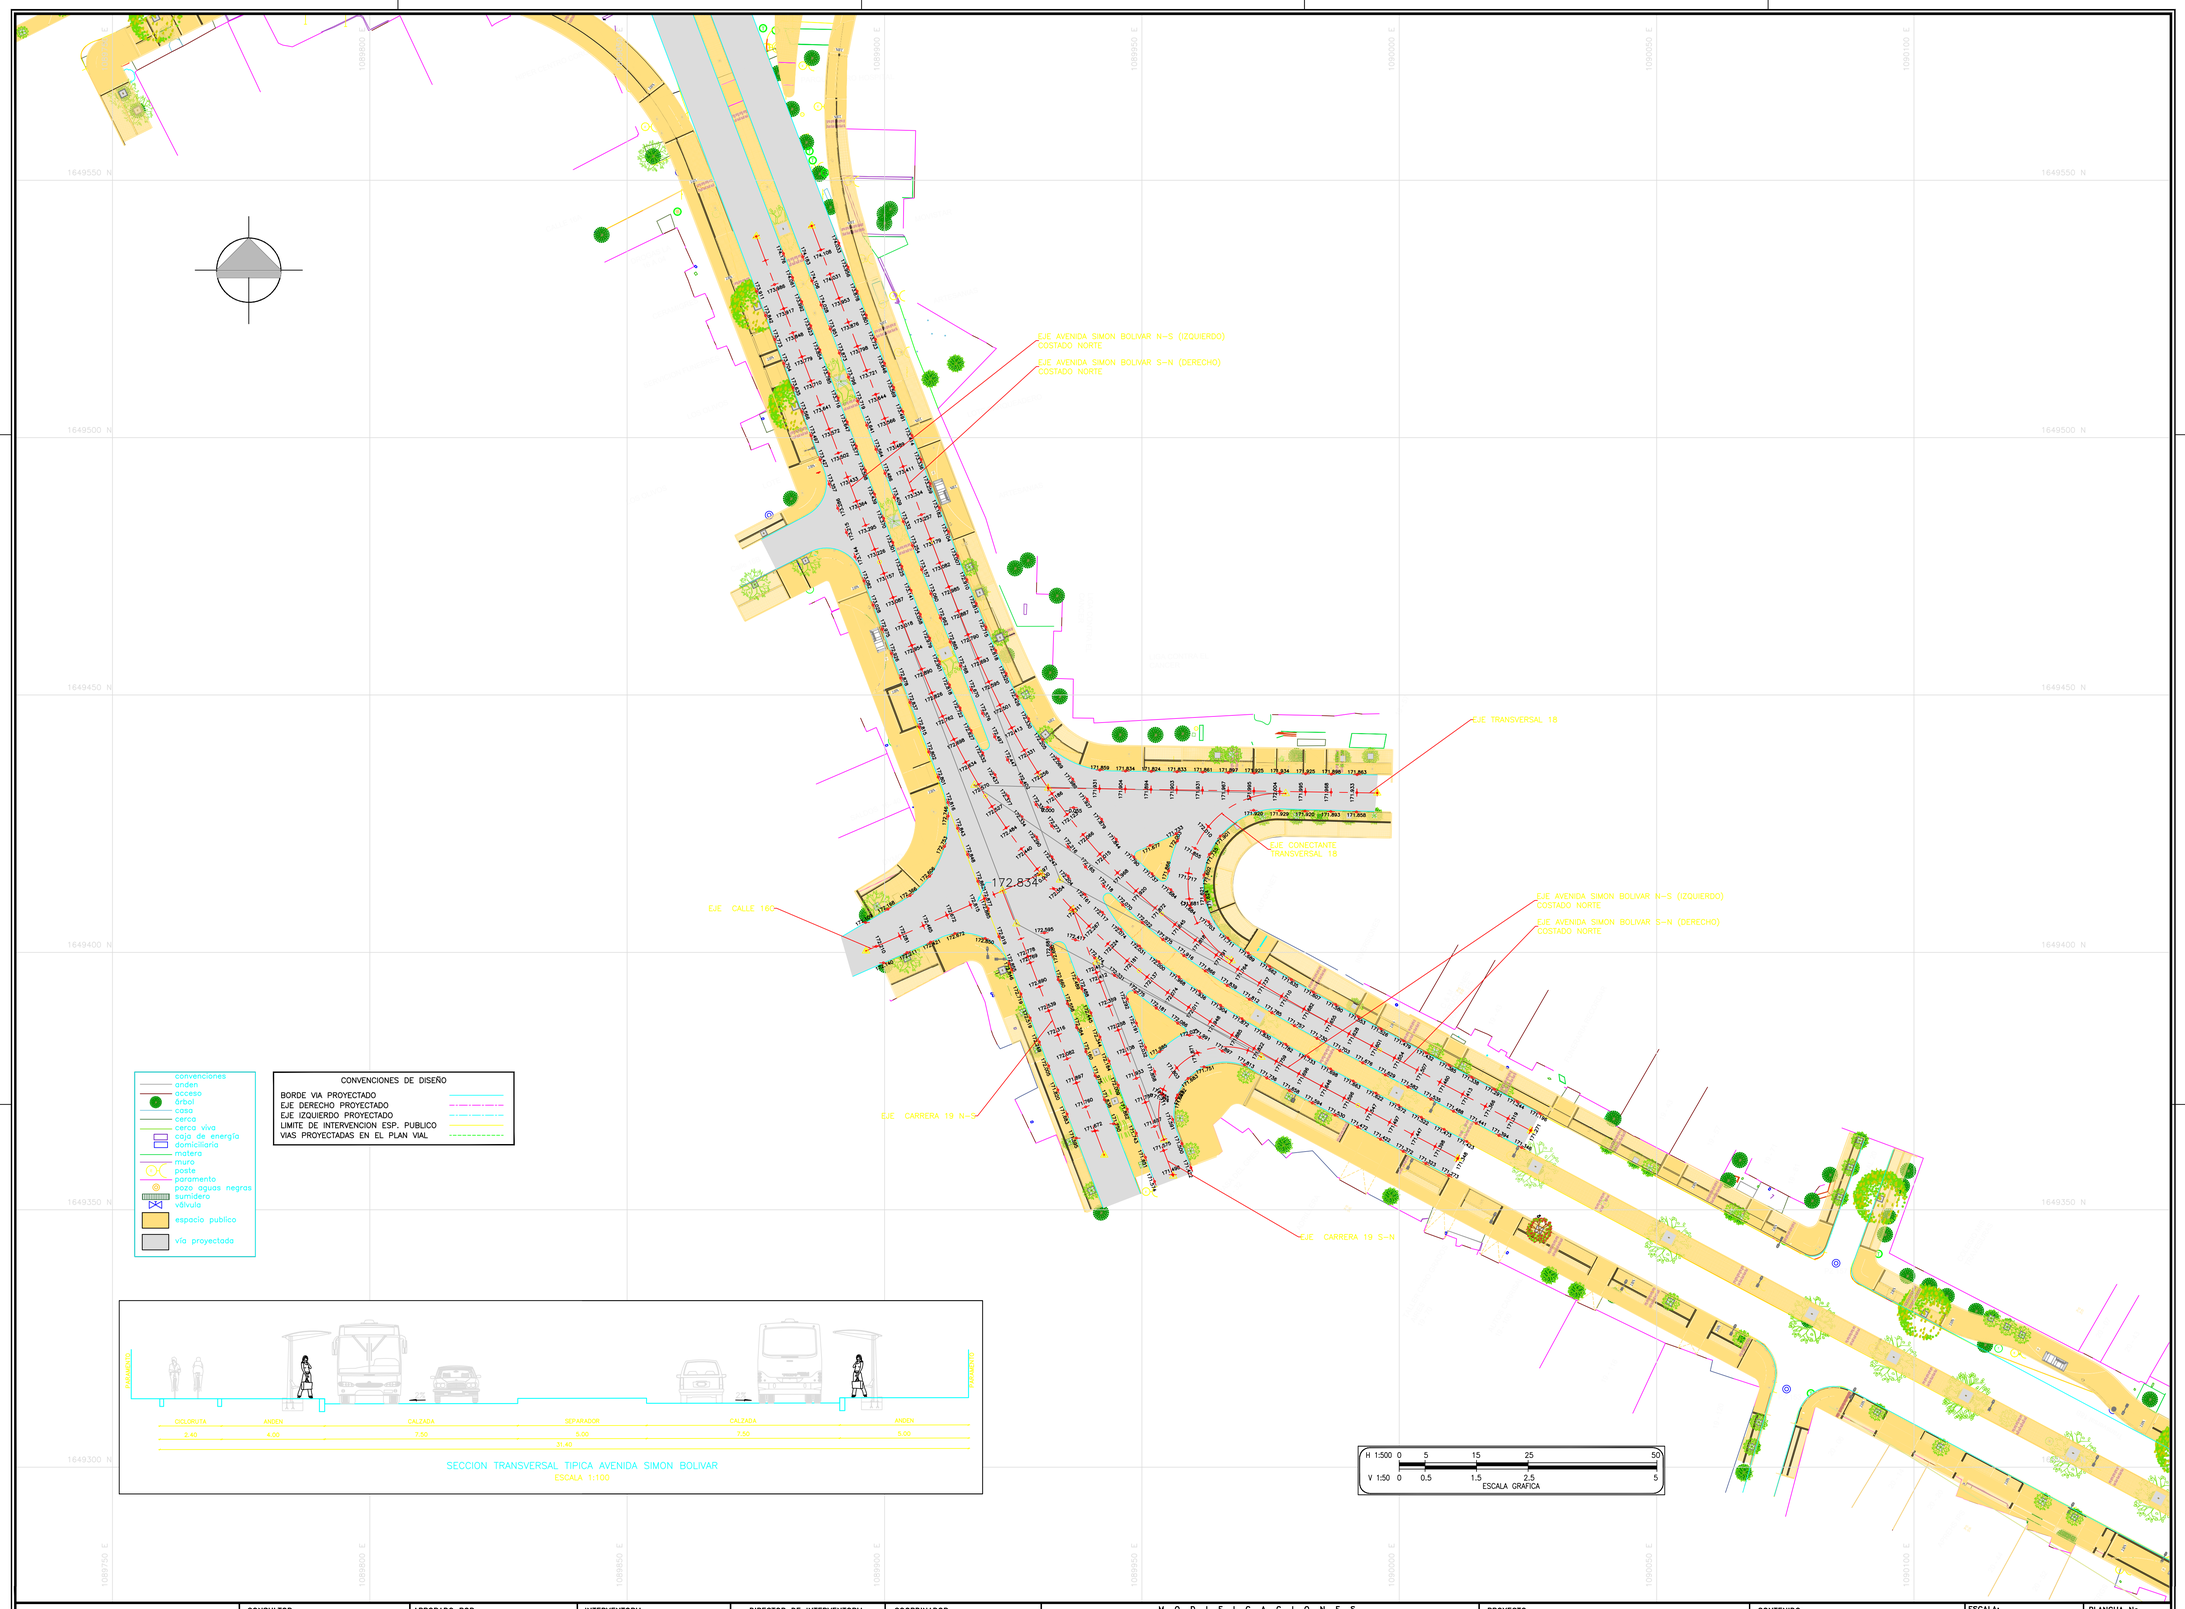


CONSULTOR: CONSORCIO Boma Inpasa / Silva Carreño & ASOCIADOS S.A. — CONTRATO CM-001-2011-01	APROBADO POR: ING. RODRIGO CERON Mat.: 1920231019 CAU	INTERVENTORIA: INGENIERIA INTEGRAL GEICOL S.A.S.	DIRECTOR DE INTERVENTORIA: ING. RODRIGO CERON Mat.: 1920231019 CAU	COORDINADOR: Mat.:	MODIFICACIONES — Fecha / Revisión / Observaciones	PROYECTO: ESTUDIOS Y DISEÑOS DE LOS COMPONENTES DE LOS GRUPOS 1,2 Y 3 DEL SISTEMA ESTRATEGICO DE TRANSPORTE PÚBLICO DE PASAJEROS DE LA CIUDAD DE VALLEDUPAR – S.E.T.P.	CONTENIDO: DISEÑO GEOMETRICO INTERSECCION LOS GALLOS COTAS DE PAVIMENTO	ESCALA: 1 : 500 / REFERENCIA: / ARCHIVO AUTOCAD: DG.CP-01.DWG / FECHA: dic-2023	PLANCHA No. 01 DE 01 / CONSECUTIVO: 1