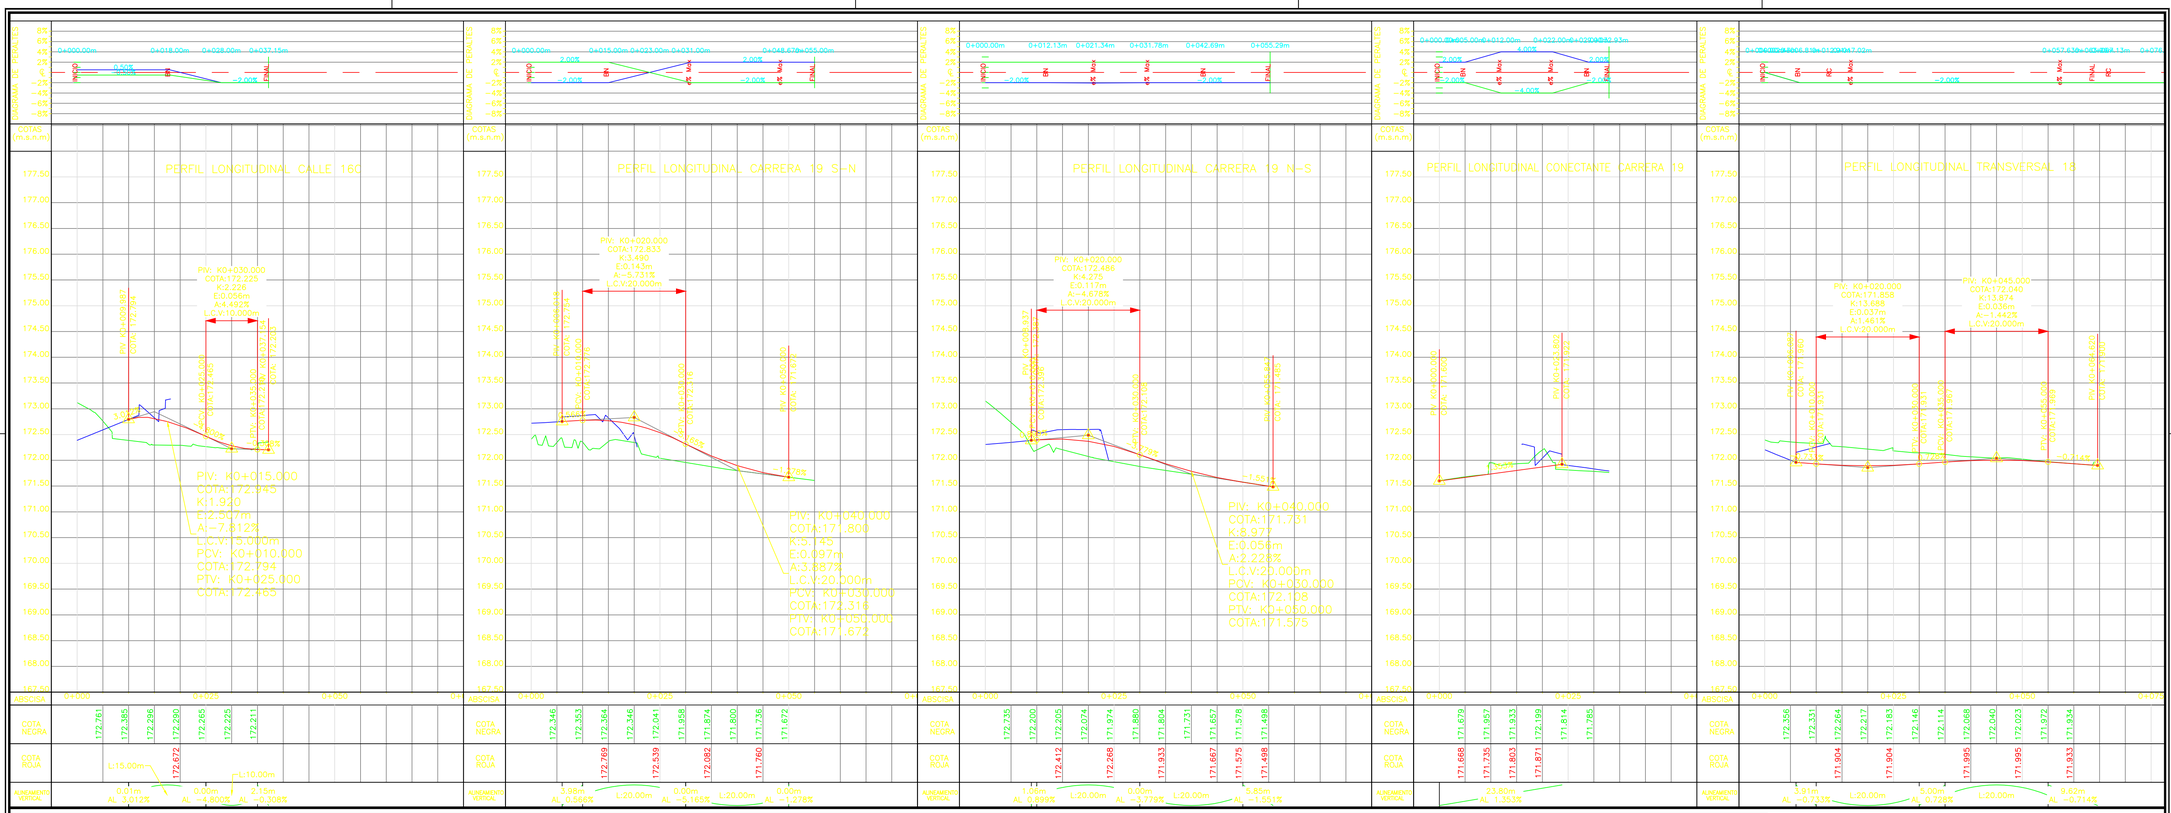


CONSULTOR:
CONSORCIO
Boma Inpasa
Silva Carreño & ASOCIADOS S.A
CONTRATO CM-001-2011-01

APROBADO POR:
ING. RODRIGO CERÓN
Mat.: 1920231019 CAU

INTERVENTORIA
INGENIERÍA INTEGRAL GEICOL S. A. S.
GRUPO DE ESTUDIOS E INVESTIGACIONES COLOMBIANO

DIRECTOR DE INTERVENTORIA:
ING. RODRIGO CERÓN
Mat.: 1920231019 CAU

COORDINADOR:
Mat.:

MODIFICACIONES

Fecha	Revisión	Observaciones

PROYECTO:
ESTUDIOS Y DISEÑOS DE LOS COMPONENTES DE LOS GRUPOS 1,2 Y 3 DEL SISTEMA ESTRATEGICO DE TRANSPORTE PÚBLICO DE PASAJEROS DE LA CIUDAD DE VALLEDUPAR – S.E.T.P.

CONTENIDO:
DISEÑO GEOMETRICO
INTERSECCION LOS GALLOS
PERFILES

ESCALA: 1 : 200
REFERENCIA:
ARCHIVO AUTOCAD: DG.PE-01-02.DWG
FECHA: dic-2023

PLANCHA No. 01 DE 02
CONSECUTIVO: 1