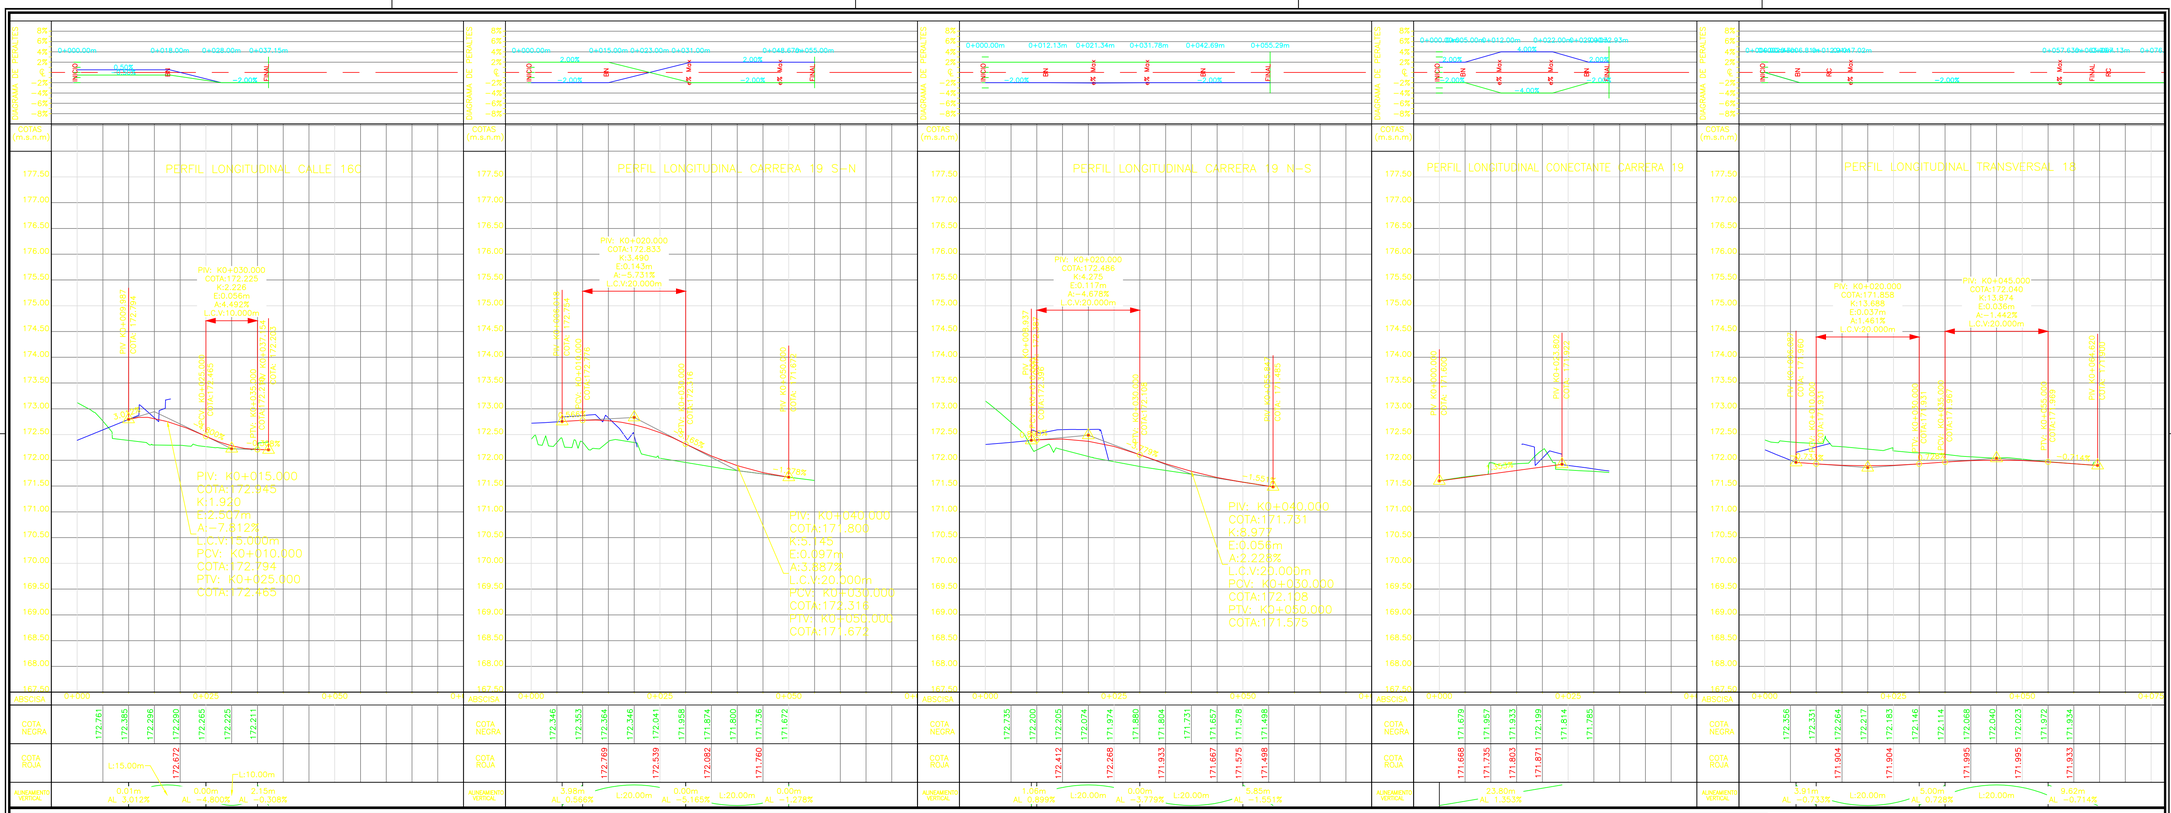

DIAGRAMA DE PERALTES
COTAS (m.s.n.m)
PERFIL LONGITUDINAL CALLE 16C
PIV: K0+030.000
COTA:172.225
K:2.226
E:0.056m
A:4.492%
L.C.V:10.000m
PIV: K0+015.000
COTA: 172.245
K:1.920
E:2.567m
A:-7.812%
L.C.V: 5.000m
PCV: K0+010.000
COTA: 172.794
PTV: K0+025.000
COTA: 172.165
PERFIL LONGITUDINAL CARRERA 19 S-N
PIV: K0+020.000
COTA:172.833
K:3.490
E:0.147m
A:-5.731%
L.C.V:20.000m
PIV: K0+040.000
COTA:171.800
K:3.145
E:0.097m
A:3.857%
L.C.V:20.000m
PCV: K0+030.000
COTA:172.318
PTV: K0+050.000
COTA:171.672
PERFIL LONGITUDINAL CARRERA 19 N-S
PIV: K0+020.000
COTA:172.458
K:4.275
E:0.117m
A:-4.678%
L.C.V:20.000m
PIV: K0+040.000
COTA:171.731
K:1.877
E:0.056m
A:2.229%
L.C.V:20.000m
PCV: K0+030.000
COTA:172.108
PTV: K0+050.000
COTA:171.575
PERFIL LONGITUDINAL CONECTANTE CARRERA 19
PERFIL LONGITUDINAL TRANSVERSAL 18
PIV: K0+020.000
COTA:172.040
K:13.874
E:0.036m
A:-1.442%
L.C.V:20.000m
PIV: K0+045.000
COTA:171.676
K:13.688
E:0.037m
A:1.461%
L.C.V:20.000m
PERFIL LONGITUDINAL AVENIDA SIMON BOLIVAR EJE S-N (DERECHO)
PIV: K2+720.000
COTA:172.208
K:40.275
E:0.050m
A:0.093%
L.C.V:40.000m
PERFIL LONGITUDINAL CONECTANTE TRANSVERSAL 18
PIV: K0+025.000
COTA:172.233
K:3.724
E:0.104m
A:-5.372%
L.C.V:20.000m
PIV: K0+020.000
COTA:171.000
K:2.452
E:0.051m
A:4.076%
L.C.V:10.000m
PCV: K0+015.000
COTA:171.051
PTV: K0+025.000
COTA:171.050
CONVENCIONES DIAGRAMA PERALTES
EJE PROYECTADO
BORDE DERECHO
BORDE IZQUIERDO
CONVENCIONES PERFIL
TERRENO ACTUAL
RASANTE PROYECTADA
MEDIA BANCA DERECHA
MEDIA BANCA IZQUIERDA
ESCALA GRAFICA
H 1:500
V 1:50
CONSULTOR:
CONSORCIO
Boma Inpasa
Silva Carreño & ASOCIADOS S.A
CONTRATO CM-001-2011-01
APROBADO POR:
ING. RODRIGO CERÓN
Mat.: 1920231019 CAU
INTERVENTORIA
INGENIERIA INTEGRAL
GEICOL S.A.S.
GRUPO DE ESTUDIOS E INVESTIGACIONES COLOMBIANO
DIRECTOR DE INTERVENTORIA:
ING. RODRIGO CERÓN
Mat.: 1920231019 CAU
MODIFICACIONES
Fecha
Revisión
Observaciones
PROYECTO:
ESTUDIOS Y DISEÑOS DE LOS COMPONENTES DE LOS GRUPOS 1,2 Y 3 DEL SISTEMA ESTRATEGICO DE TRANSPORTE PÚBLICO DE PASAJEROS DE LA CIUDAD DE VALLEDUPAR – S.E.T.P.
CONTENIDO:
DISEÑO GEOMETRICO
INTERSECCION LOS GALLOS
PERFILES
ESCALA: 1 : 200
REFERENCIA:
ARCHIVO AUTOCAD: DG.PE-01-02.DWG
FECHA: dic-2023
PLANCHA No. 01 DE 02
CONSECUTIVO: 1