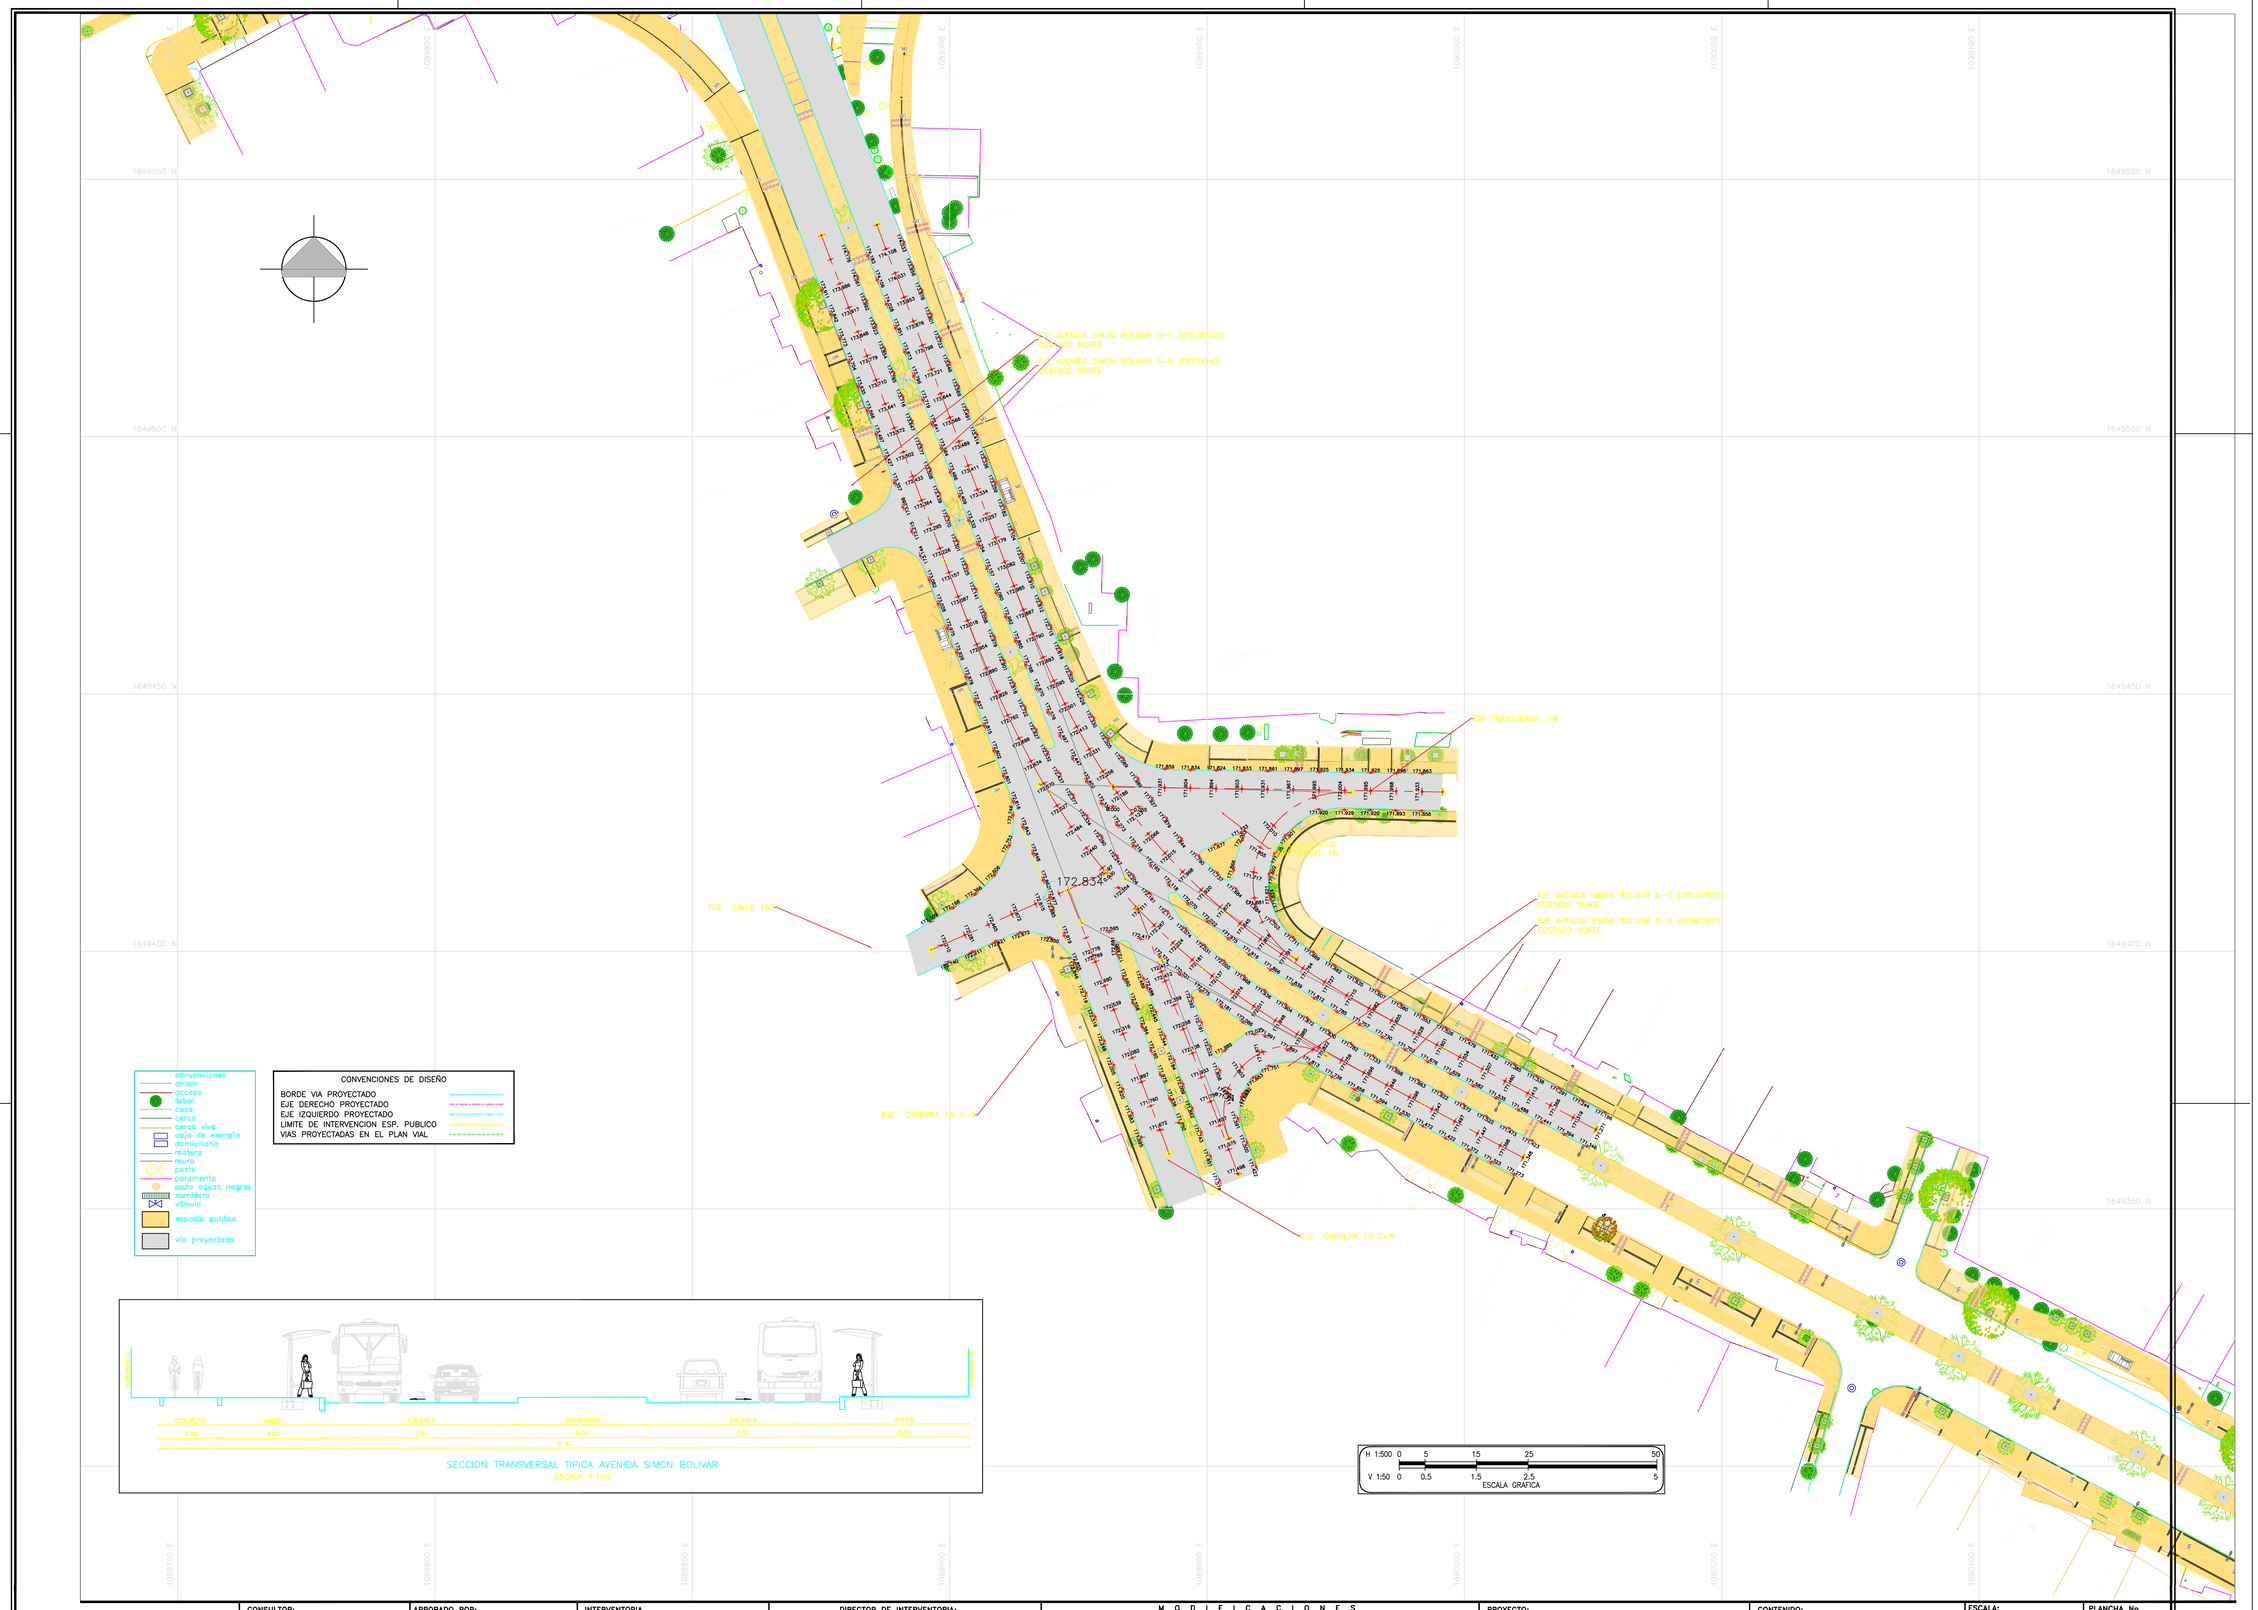


D:\Descargas\imagen1.png

ALCALDIA DE VALLEDUPAR

CONSULTOR:
CONSORCIO
Boma Inpasa
Silva Carreño & ASOCIADOS S.A
CONTRATO CM-001-2011-01

APROBADO POR:
ING. RODRIGO CERON
Mat.: 1920231019 CAU

INTERVENTORIA
INGENIERIA INTEGRAL GEICOL S. A. S.
GRUPO DE ESTUDIOS E INVESTIGACIONES COLOMBIANO

DIRECTOR DE INTERVENTORIA:
ING. RODRIGO CERON
Mat.: 1920231019 CAU

M O D I F I C A C I O N E S

Fecha	Revisión	Observaciones

PROYECTO:
ESTUDIOS Y DISEÑOS DE LOS COMPONENTES DE LOS GRUPOS 1,2 Y 3 DEL SISTEMA ESTRATEGICO DE TRANSPORTE PÚBLICO DE PASAJEROS DE LA CIUDAD DE VALLEDUPAR – S.E.T.P.

CONTENIDO:
DISEÑO GEOMETRICO
INTERSECCION LOS GALLOS
COTAS DE PAVIMENTO

ESCALA: 1 : 500

REFERENCIA:

ARCHIVO AUTOCAD: DG.CP-01.DWG

FECHA: dic-2023

PLANCHA No. 01 DE 01

CONSECUTIVO: 1