

0+100.00

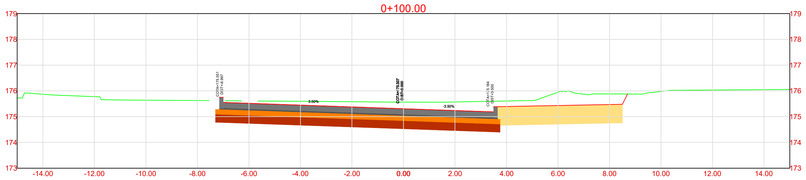


0+100.00			
	Area	Volumen	Volumen Acumulado
CORTE	16.25	40.84	724.11
RELLENO	0.00	0.00	0.00

0+097.67

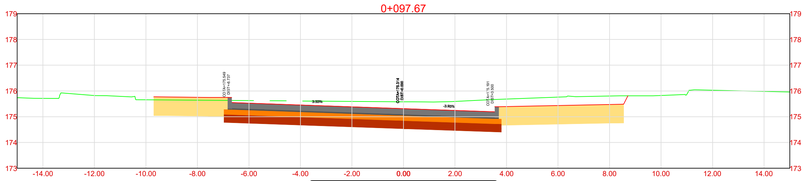


0+097.67			
	Area	Volumen	Volumen Acumulado
CORTE	18.97	170.66	683.27
RELLENO	0.00	0.00	0.00

0+090.00

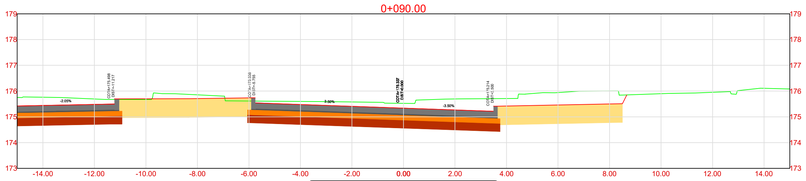


0+090.00			
	Area	Volumen	Volumen Acumulado
CORTE	24.28	257.46	512.61
RELLENO	0.00	0.00	0.00

0+080.00

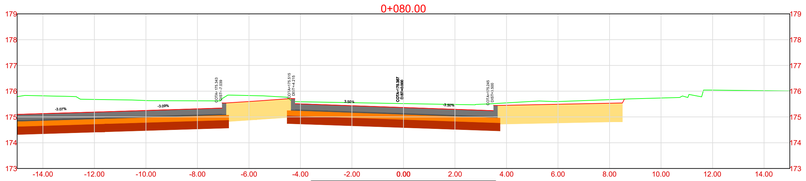


0+080.00			
	Area	Volumen	Volumen Acumulado
CORTE	24.41	255.16	255.16
RELLENO	0.00	0.00	0.00

0+070.00

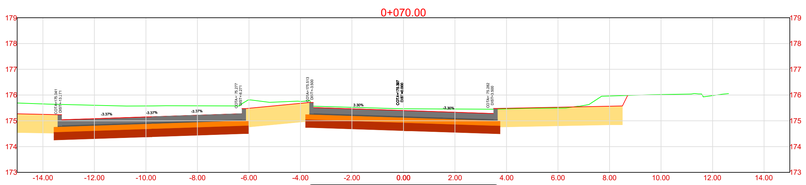


0+070.00			
	Area	Volumen	Volumen Acumulado
CORTE	23.57	0.00	0.00
RELLENO	0.00	0.00	0.00

0+120.00

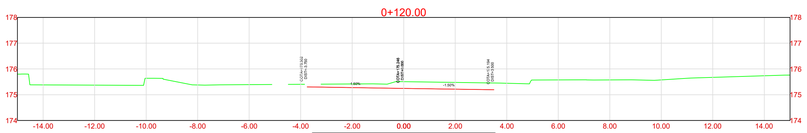

0+120.00			
	Area	Volumen	Volumen Acumulado
CORTE	0.00	72.64	949.26
RELLENO	0.00	0.00	0.00

0+110.00

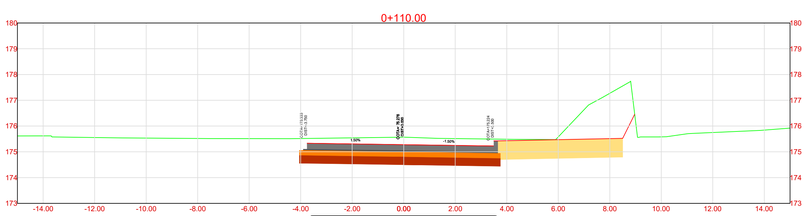

0+110.00			
	Area	Volumen	Volumen Acumulado
CORTE	15.35	152.51	876.62
RELLENO	0.00	0.00	0.00

CONVENCIONES

Terreno Natural

D:\Descargas\Imagen1.png

ALCALDÍA DE VALLEDUPAR

CONSULTOR:

CONSORCIO

Boma Inpasa

Silva Carreño & Asociados S.A.S.

CONTRATO CM-001-2011-01

APROBADO POR:

ING. RODRIGO CERON
Mat.: 19202-31019 CAU

INTERVENTORIA

INGENIERÍA INTEGRAL GEICOL S.A.S.

GRUPO DE ESTUDIOS E INVESTIGACIONES COLOMBIANO

DIRECTOR DE INTERVENTORIA:

ING. RODRIGO CERON
Mat.: 19202-31019 CAU

MODIFICACIONES

Fecha	Revisión	Observaciones
24-12-2013	0	PARA REVISIÓN DE INTERVENTORIA

PROYECTO:

ESTUDIOS Y DISEÑOS DE LOS COMPONENTES DE LOS GRUPOS 1,2 Y 3 DEL SISTEMA ESTRATEGICO DE TRANSPORTE PÚBLICO DE PASAJEROS DE LA CIUDAD DE VALLEDUPAR – S.E.T.P.

CONTENIDO:

DISEÑO GEOMETRICO
SECCIONES TRANSVERSALES GLORIETA MARIA MULATA
EJE DERECHO AVENIDA LA POPA TRAMO 1
K0+070 AL K0+120

ESCALA: 1 : 100

REFERENCIA:

ARCHIVO AUTOCAD: D0-SEC-01-13.DWG

FECHA: dic-2023

PLANCHA No. 1 DE 01

CONSECUTIVO: 1