

2+960.00

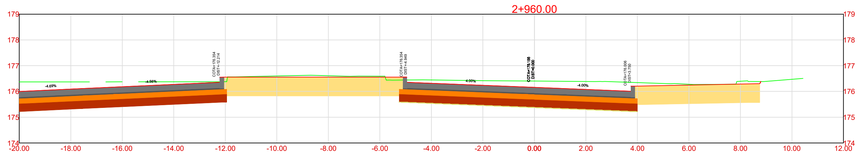


2+960.00			
	Area	Volumen	Volumen Acumulado
CORTE	13.03	138.01	357.62
RELLENO	0.00	0.00	0.00

2+950.00

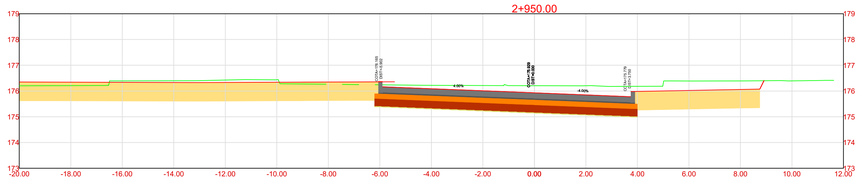


2+950.00			
	Area	Volumen	Volumen Acumulado
CORTE	15.38	48.94	219.61
RELLENO	0.00	0.00	0.00

2+946.80

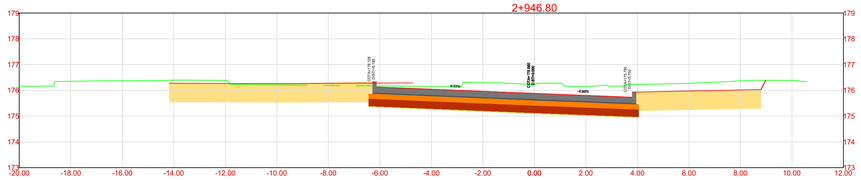


2+946.80			
	Area	Volumen	Volumen Acumulado
CORTE	16.05	100.66	170.67
RELLENO	0.00	0.00	0.00

2+980.00

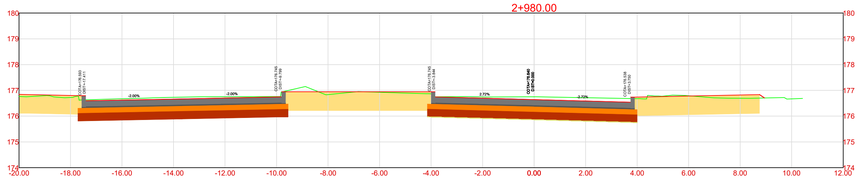


2+980.00			
	Area	Volumen	Volumen Acumulado
CORTE	10.36	68.65	584.77
RELLENO	0.01	0.05	0.09

2+940.00

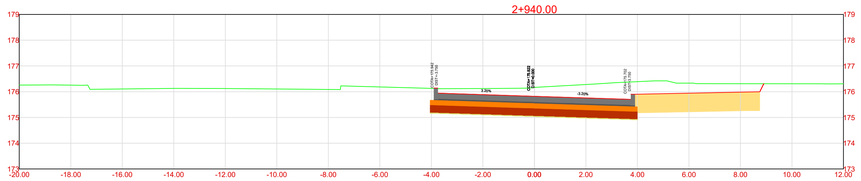


2+940.00			
	Area	Volumen	Volumen Acumulado
CORTE	14.68	70.01	70.01
RELLENO	0.00	0.00	0.00

2+973.59

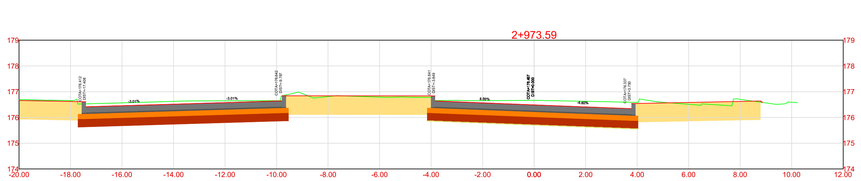


2+973.59			
	Area	Volumen	Volumen Acumulado
CORTE	11.05	39.18	516.12
RELLENO	0.00	0.01	0.05

2+930.00

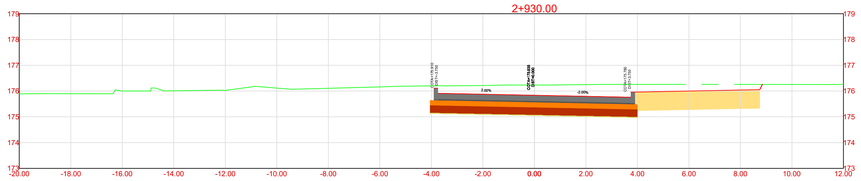

2+930.00			
	Area	Volumen	Volumen Acumulado
CORTE	14.11	0.00	0.00
RELLENO	0.00	0.00	0.00

2+970.00

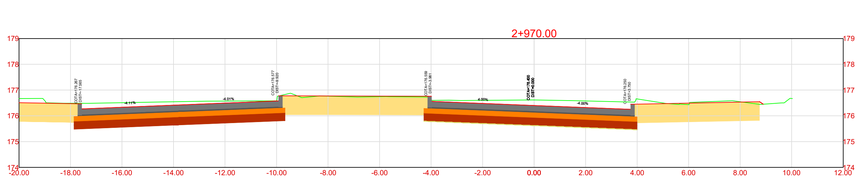

2+970.00			
	Area	Volumen	Volumen Acumulado
CORTE	11.63	119.32	476.94
RELLENO	0.01	0.03	0.03

CONVENCIONES

Terreno Natural

D:\Descargas\Imagen1.png

ALCALDÍA DE VALLEDUPAR

CONSULTOR:

CONSORCIO

Boma Inpasa

Silva Carreño & Asociados S.A.S.

CONTRATO CM-001-2011-01

APROBADO POR:

ING. RODRIGO CERON
Mat.: 19202-31019 CAU

INTERVENTORIA

INGENIERÍA INTEGRAL GEICOL S. A. S.
GRUPO DE ESTUDIOS E INVESTIGACIONES COLOMBIANO

DIRECTOR DE INTERVENTORIA:

ING. RODRIGO CERON
Mat.: 19202-31019 CAU

MODIFICACIONES

Fecha	Revisión	Observaciones
24-12-2013	0	PARA REVISIÓN DE INTERVENTORIA

PROYECTO:

ESTUDIOS Y DISEÑOS DE LOS COMPONENTES DE LOS GRUPOS 1,2 Y 3 DEL SISTEMA ESTRATEGICO DE TRANSPORTE PÚBLICO DE PASAJEROS DE LA CIUDAD DE VALLEDUPAR – S.E.T.P.

CONTENIDO:

DISEÑO GEOMETRICO
SECCIONES TRANSVERSALES GLORIETA MARIA MULATA
EJE DERECHO AVENIDA SB TRAMO 3
K2+930 AL K2+980

ESCALA: 1 : 100

REFERENCIA:

ARCHIVO AUTOCAD: DG-SEC-01-13.DWG

FECHA: dic-2023

PLANCHA No. 1 DE 01

CONSECUTIVO: 1