

2+850.00

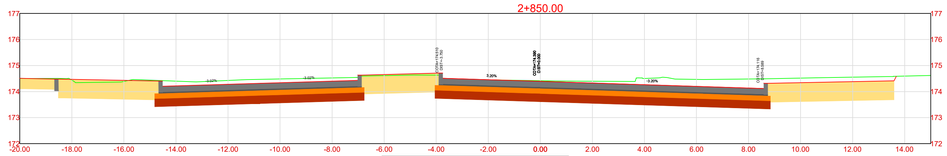


2+850.00			
	Area	Volumen	Volumen Acumulado
CORTE	16.15	153.24	386.30
RELLENO	0.00	0.00	0.00

2+840.00

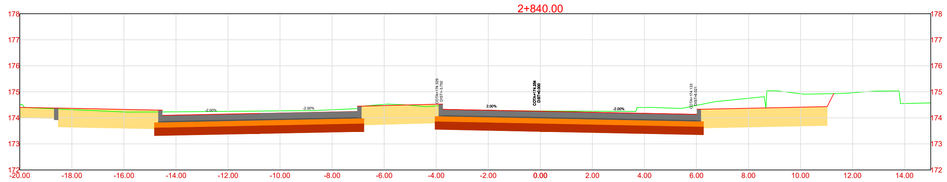


2+840.00			
	Area	Volumen	Volumen Acumulado
CORTE	14.50	67.17	233.07
RELLENO	0.00	0.00	0.00

2+835.00

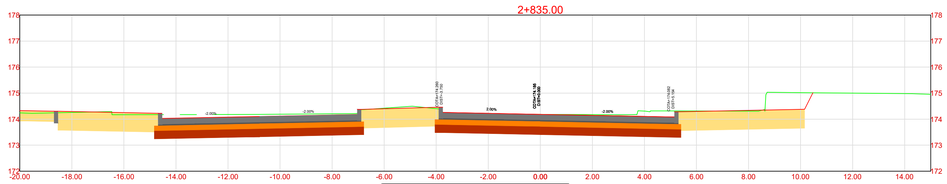


2+835.00			
	Area	Volumen	Volumen Acumulado
CORTE	12.37	60.05	165.90
RELLENO	0.00	0.00	0.00

2+830.00

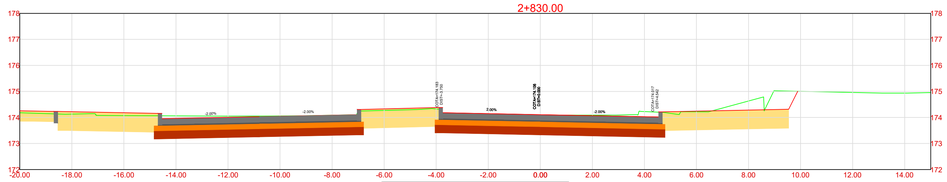


2+830.00			
	Area	Volumen	Volumen Acumulado
CORTE	11.64	105.85	105.85
RELLENO	0.00	0.00	0.00

2+820.00

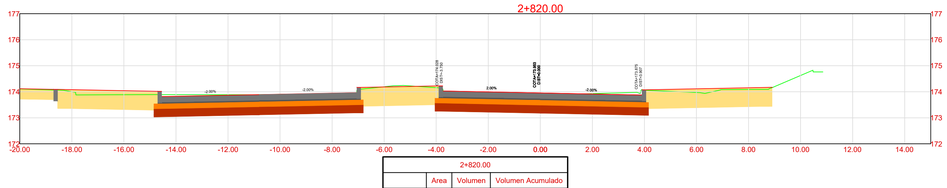


2+820.00			
	Area	Volumen	Volumen Acumulado
CORTE	9.53	0.00	0.00
RELLENO	0.00	0.00	0.00

2+890.00

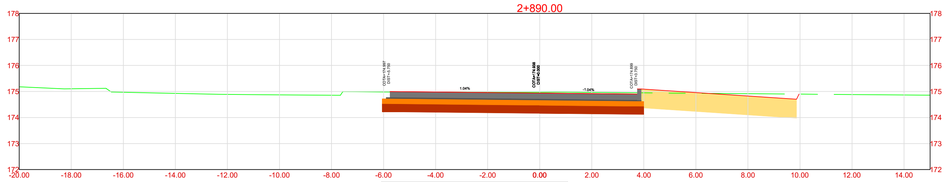


2+890.00			
	Area	Volumen	Volumen Acumulado
CORTE	12.48	76.65	893.35
RELLENO	0.00	0.00	0.00

2+883.54

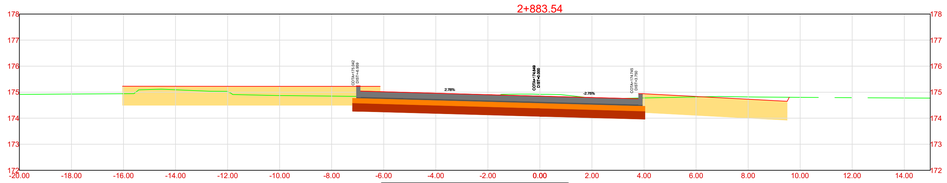


2+883.54			
	Area	Volumen	Volumen Acumulado
CORTE	11.97	39.42	816.70
RELLENO	0.00	0.00	0.00

2+880.00

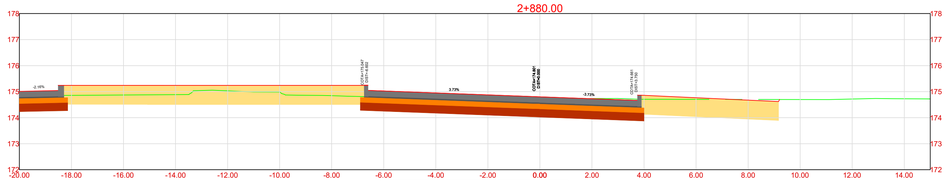


2+880.00			
	Area	Volumen	Volumen Acumulado
CORTE	10.89	104.70	777.29
RELLENO	0.00	0.00	0.00

2+870.00

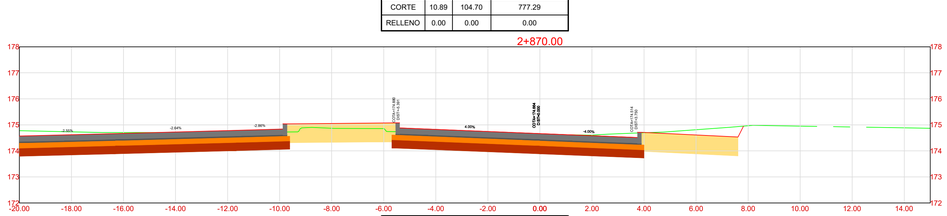


2+870.00			
	Area	Volumen	Volumen Acumulado
CORTE	10.59	115.98	672.59
RELLENO	0.00	0.00	0.00

2+860.00

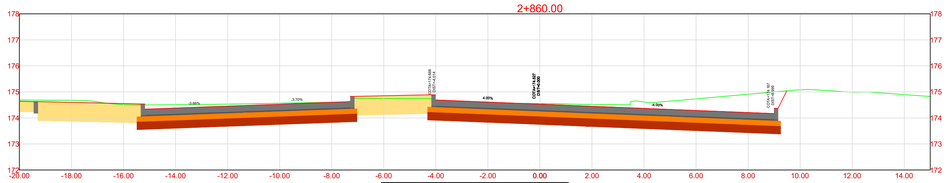

2+860.00			
	Area	Volumen	Volumen Acumulado
CORTE	13.66	86.60	556.61
RELLENO	0.00	0.00	0.00

2+854.51

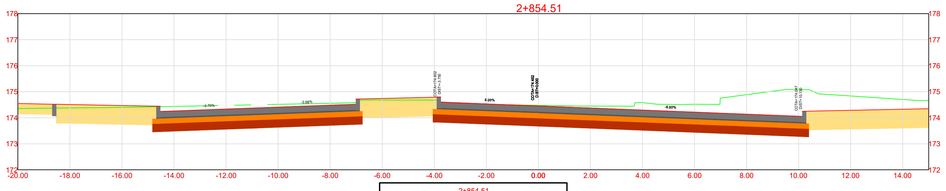

2+854.51			
	Area	Volumen	Volumen Acumulado
CORTE	20.96	83.71	470.02
RELLENO	0.00	0.00	0.00

CONVENCIONES

Terreno Natural

ALCALDÍA DE VALLEDUPAR

CONSULTOR:

CONSORCIO

Boma Inpasa

Silva Carreño & Asociados S.A.S.

CONTRATO CM-001-2011-01

APROBADO POR:

ING. RODRIGO CERON
Mat.: 19202-31019 CAU

INTERVENTORIA

INGENIERIA INTEGRAL GEICOL S. A. S.

GRUPO DE ESTUDIOS E INVESTIGACIONES COLOMBIANO

DIRECTOR DE INTERVENTORIA:

ING. RODRIGO CERON
Mat.: 19202-31019 CAU

M O D I F I C A C I O N E S

Fecha	Revisión	Observaciones
24-12-2013	0	PARA REVISIÓN DE INTERVENTORIA

PROYECTO:

ESTUDIOS Y DISEÑOS DE LOS COMPONENTES DE LOS GRUPOS 1,2 Y 3 DEL SISTEMA ESTRATEGICO DE TRANSPORTE PÚBLICO DE PASAJEROS DE LA CIUDAD DE VALLEDUPAR – S.E.T.P.

CONTENIDO:

DISEÑO GEOMETRICO
SECCIONES TRANSVERSALES GLORIETA MARIA MULATA
EJE DERECHO TRAMO 2 SIMON BOLIVAR
K2+820 AL K2+890

ESCALA: 1 : 100

REFERENCIA:

ARCHIVO AUTOCAD: DG-SEC-01-13.DWG

FECHA: dic-2023

PLANCHA No. #### DE 01

CONSECUTIVO: 1