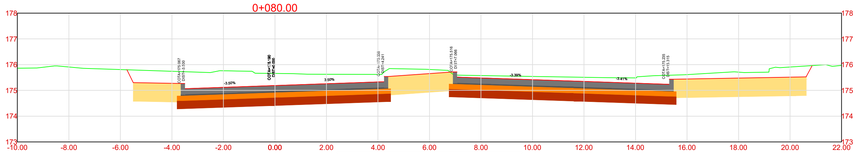
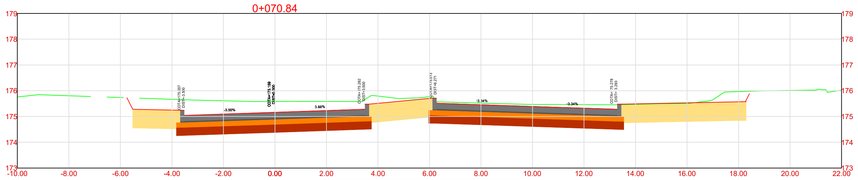
## 0+080.00



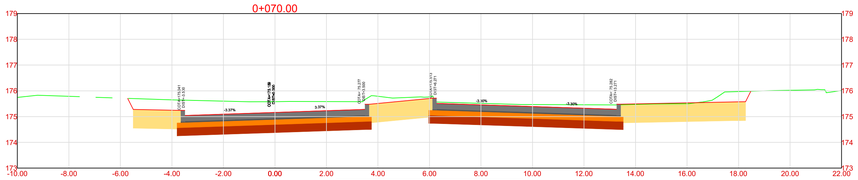

| 0+080.00 | | | |
|---|---|---|---|
| | Area | Volumen | Volumen Acumulado |
| CORTE | 28.24 | 264.09 | 732.88 |
| RELLENO | 0.00 | 0.00 | 0.00 |

## 0+070.84



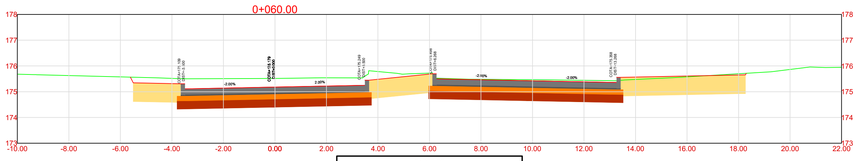

| 0+070.84 | | | |
|---|---|---|---|
| | Area | Volumen | Volumen Acumulado |
| CORTE | 24.11 | 20.08 | 468.79 |
| RELLENO | 0.00 | 0.00 | 0.00 |

## 0+070.00



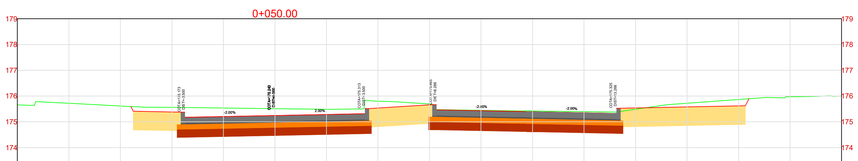

| 0+070.00 | | | |
|---|---|---|---|
| | Area | Volumen | Volumen Acumulado |
| CORTE | 23.92 | 229.11 | 448.71 |
| RELLENO | 0.00 | 0.00 | 0.00 |

## 0+060.00



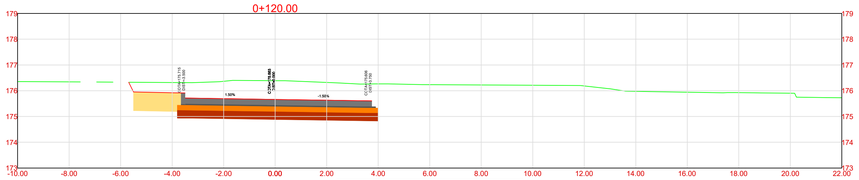

| 0+060.00 | | | |
|---|---|---|---|
| | Area | Volumen | Volumen Acumulado |
| CORTE | 21.90 | 219.61 | 219.61 |
| RELLENO | 0.00 | 0.00 | 0.00 |

## 0+050.00



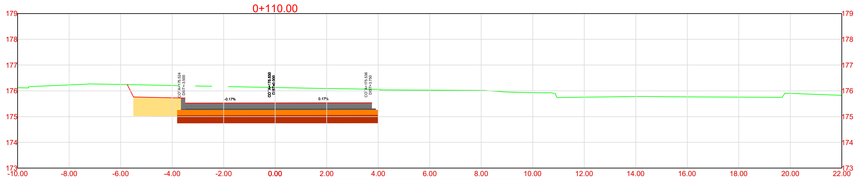

| 0+050.00 | | | |
|---|---|---|---|
| | Area | Volumen | Volumen Acumulado |
| CORTE | 22.02 | 0.00 | 0.00 |
| RELLENO | 0.00 | 0.00 | 0.00 |

## 0+120.00



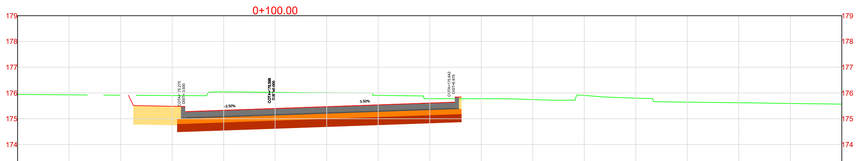

| 0+120.00 | | | |
|---|---|---|---|
| | Area | Volumen | Volumen Acumulado |
| CORTE | 14.56 | 141.83 | 1611.00 |
| RELLENO | 0.00 | 0.00 | 0.00 |

## 0+110.00



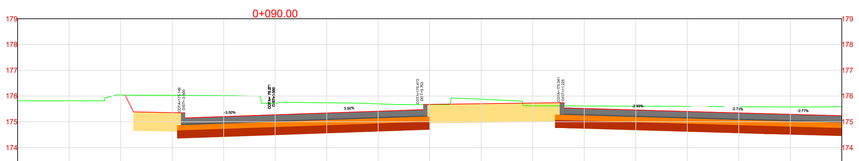

| 0+110.00 | | | |
|---|---|---|---|
| | Area | Volumen | Volumen Acumulado |
| CORTE | 13.92 | 153.96 | 1469.16 |
| RELLENO | 0.00 | 0.00 | 0.00 |

## 0+100.00




| 0+100.00 | | | |
|---|---|---|---|
| | Area | Volumen | Volumen Acumulado |
| CORTE | 16.71 | 255.03 | 1315.21 |
| RELLENO | 0.00 | 0.00 | 0.00 |

## 0+090.00




| 0+090.00 | | | |
|---|---|---|---|
| | Area | Volumen | Volumen Acumulado |
| CORTE | 30.48 | 327.30 | 1060.18 |
| RELLENO | 0.00 | 0.00 | 0.00 |

CONVENCIONES

Terreno Natural

CONSULTOR:

CONSORCIO

CONTRATO CM-001-2011-01

DIRECTOR CONSULTORIA:

ING. EDWIN DIAZ PINZON
Mat.: 54202-68946 NTS

ESPECIALISTA:

ING.OSWALDO LADINO
Mat.: 25202-80855 CND

INTERVENTORIA

INGENIERÍA INTEGRAL GEICOL S.A.S.
GRUPO DE ESTUDIOS E INVESTIGACIONES COLOMBIANO

DIRECTOR DE INTERVENTORIA:

ING. RODRIGO CERON
Mat.: 19202-31019 CAU

ESPECIALISTA INTERVENTORIA:

ELMER ZUÑIGA VEGA
Mat.: 19202-103671 CAU

COORDINADOR:

JOSÉ ANTONIO MANJARRES

MODIFICACIONES

| Fecha | Revisión | Observaciones |
|---|---|---|
| 24-12-2013 | 0 | PARA REVISIÓN DE INTERVENTORIA |

PROYECTO:

ESTUDIOS Y DISEÑOS DE LOS COMPONENTES DE LOS GRUPOS 1,2 Y 3 DEL SISTEMA ESTRATEGICO DE TRANSPORTE PÚBLICO DE PASAJEROS DE LA CIUDAD DE VALLEDUPAR – S.E.T.P.

CONTENIDO:

DISEÑO GEOMETRICO
SECCIONES TRANSVERSALES GLORIETA MARIA MULATA
EJE IZQUIERDO AVENIDA LA POPA TRAMO 1 K0+050 AL K0+120

ESCALA: 1 : 100

REFERENCIA:

ARCHIVO AUTOCAD: DG-SEC-01-13.DWG

FECHA: 2023-12-28

PLANCHA No. 1 DE 01

CONSECUTIVO: 1

C:\USERS\EDWIN\APPDATA\LOCAL\TEMP\RAR$DIA15972.22528\DG-SEC-01-13.DWG