

0+180.00

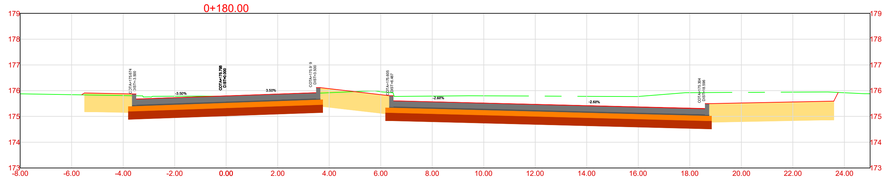


0+180.00			
	Area	Volumen	Volumen Acumulado
CORTE	28.67	28.17	914.67
RELLENO	0.00	0.00	0.05

0+179.04

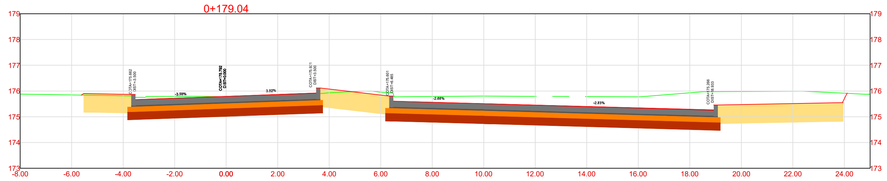


0+179.04			
	Area	Volumen	Volumen Acumulado
CORTE	29.88	280.32	886.50
RELLENO	0.00	0.03	0.04

0+170.00

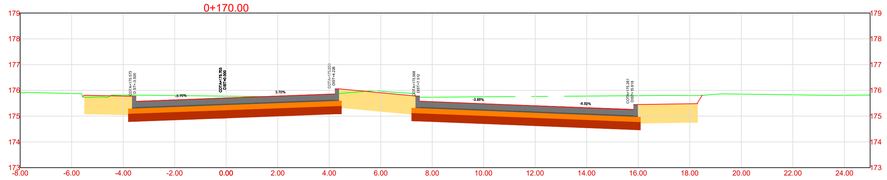


0+170.00			
	Area	Volumen	Volumen Acumulado
CORTE	22.91	311.64	606.18
RELLENO	0.00	0.02	0.02

0+210.00

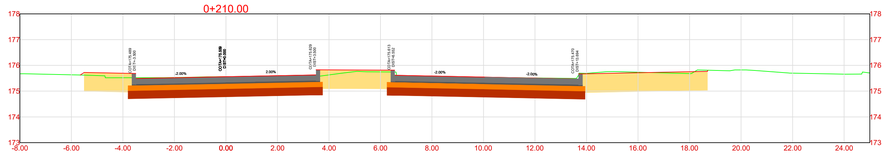


0+210.00			
	Area	Volumen	Volumen Acumulado
CORTE	18.29	185.89	1566.56
RELLENO	0.01	0.05	0.18

0+160.00

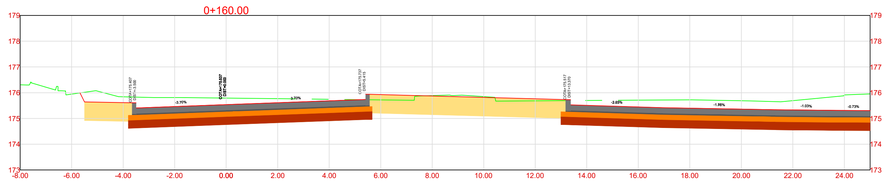


0+160.00			
	Area	Volumen	Volumen Acumulado
CORTE	30.42	237.92	294.54
RELLENO	0.00	0.00	0.00

0+200.00

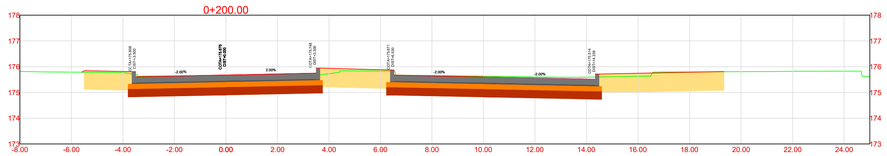


0+200.00			
	Area	Volumen	Volumen Acumulado
CORTE	18.89	208.54	1380.67
RELLENO	0.00	0.04	0.12

0+150.00

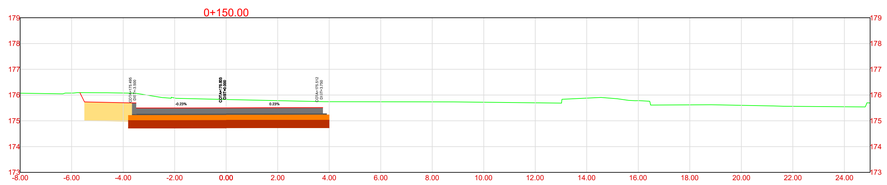

0+150.00			
	Area	Volumen	Volumen Acumulado
CORTE	11.44	56.62	56.62
RELLENO	0.00	0.00	0.00

0+190.00

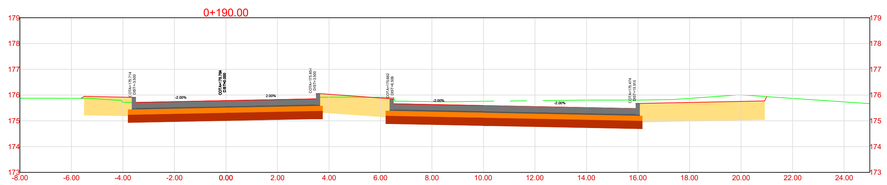

0+190.00			
	Area	Volumen	Volumen Acumulado
CORTE	22.82	257.46	1172.13
RELLENO	0.00	0.04	0.09

CONVENCIONES

Terreno Natural

ALCALDÍA DE VALLEDUPAR

CONSULTOR:

CONSORCIO

Boma Inpasa

Silva Carreño y Asociados S.A.S.

CONTRATO CM-001-2011-01

DIRECTOR CONSULTORIA:

ING. EDWIN DÍAZ PINZON

Mat.: 54202-68946 NTS

ESPECIALISTA:

ING.OSWALDO LADINO

Mat.: 25202-80555 CND

INTERVENTORIA

INGENIERIA INTEGRAL GEICOL S.A.S. GRUPO DE ESTUDIOS E INVESTIGACIONES COLOMBIANO

DIRECTOR DE INTERVENTORIA:

ING. RODRIGO CERON

Mat.: 19202-31019 CAU

ESPECIALISTA INTERVENTORIA:

ELMER ZUÑIGA VEGA

Mat.: 19202-103671 CAU

COORDINADOR:

JOSÉ ANTONIO MANJARRES

MODIFICACIONES

Fecha	Revisión	Observaciones
24-12-2013	0	PARA REVISIÓN DE INTERVENTORIA

PROYECTO:

ESTUDIOS Y DISEÑOS DE LOS COMPONENTES DE LOS GRUPOS 1,2 Y 3 DEL SISTEMA ESTRATEGICO DE TRANSPORTE PÚBLICO DE PASAJEROS DE LA CIUDAD DE VALLEDUPAR – S.E.T.P.

CONTENIDO:

DISEÑO GEOMETRICO

SECCIONES TRANSVERSALES GLORIETA MARIA MULATA

EJE IZQUIERDO AVENIDA LA POPA TRAMO 2 KO+050 AL KO+210

ESCALA: 1 : 100

REFERENCIA:

ARCHIVO AUTOCAD: DG-SEC-01-13.DWG

FECHA: 2023-12-28

PLANCHA No. 1 DE 01

CONSECUTIVO: 1

C:\USERS\EDWIN\APPDATA\LOCAL\TEMP\RAR$DIA15972.22528\DG-SEC-01-13.DWG