

2+853.00

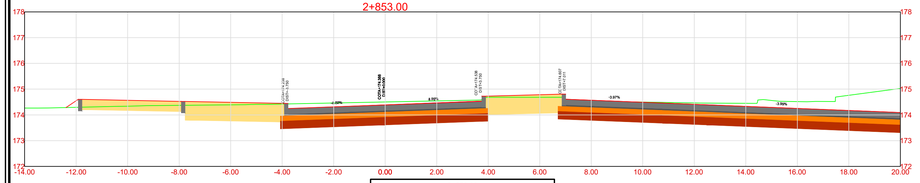


2+853.00			
	Area	Volumen	Volumen Acumulado
CORTE	12.21	37.07	423.36
RELLENO	0.07	0.20	0.50

2+900.00

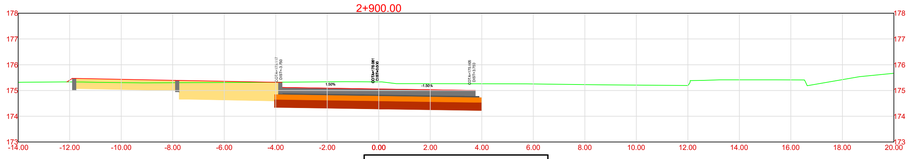


2+900.00			
	Area	Volumen	Volumen Acumulado
CORTE	11.91	118.73	1125.31
RELLENO	0.01	0.06	0.77

2+850.00

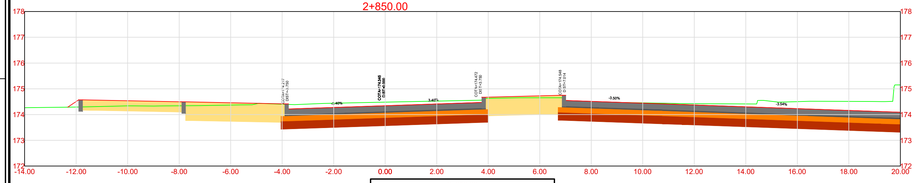


2+850.00			
	Area	Volumen	Volumen Acumulado
CORTE	12.51	129.22	386.29
RELLENO	0.06	0.30	0.31

2+890.00

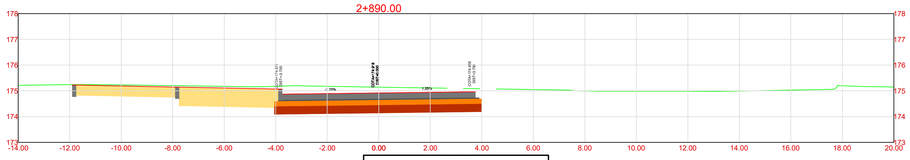


2+890.00			
	Area	Volumen	Volumen Acumulado
CORTE	12.86	141.04	1006.58
RELLENO	0.00	0.00	0.71

2+840.00

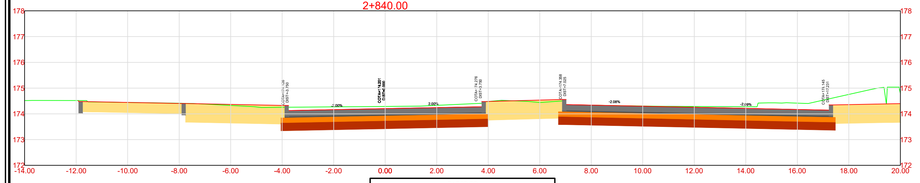


2+840.00			
	Area	Volumen	Volumen Acumulado
CORTE	13.34	67.32	257.07
RELLENO	0.00	0.00	0.01

2+881.38

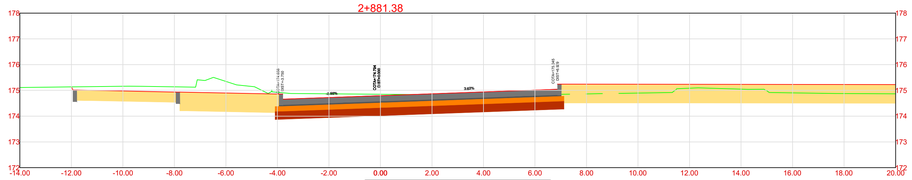


2+881.38			
	Area	Volumen	Volumen Acumulado
CORTE	20.00	28.20	865.53
RELLENO	0.00	0.00	0.71

2+835.00

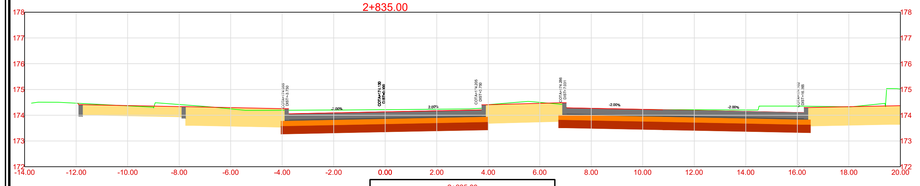


2+835.00			
	Area	Volumen	Volumen Acumulado
CORTE	13.59	65.30	189.75
RELLENO	0.00	0.00	0.01

2+880.00

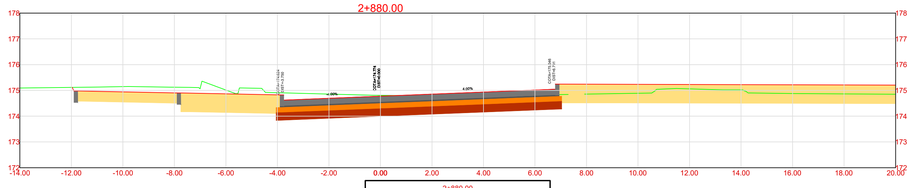


2+880.00			
	Area	Volumen	Volumen Acumulado
CORTE	19.86	181.67	837.33
RELLENO	0.00	0.00	0.71

2+830.00

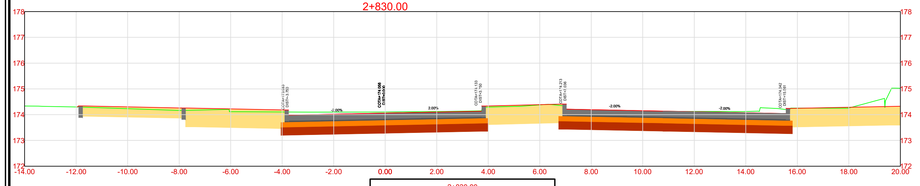


2+830.00			
	Area	Volumen	Volumen Acumulado
CORTE	12.53	124.45	124.45
RELLENO	0.00	0.01	0.01

2+870.00

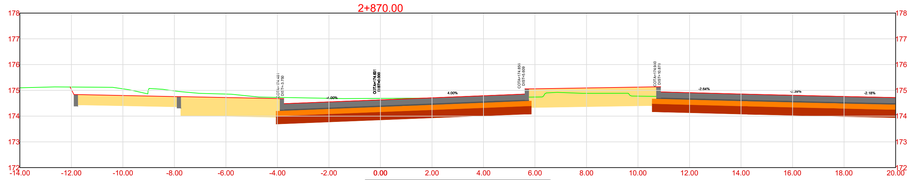


2+870.00			
	Area	Volumen	Volumen Acumulado
CORTE	16.27	144.65	655.67
RELLENO	0.00	0.00	0.71

2+820.00

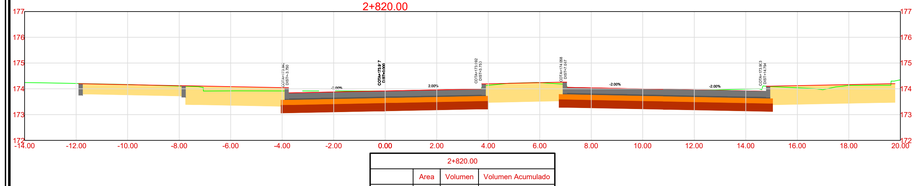

2+820.00			
	Area	Volumen	Volumen Acumulado
CORTE	12.36	0.00	0.00
RELLENO	0.00	0.00	0.00

2+860.00

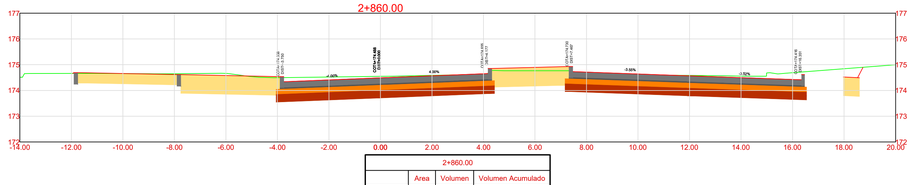

2+860.00			
	Area	Volumen	Volumen Acumulado
CORTE	13.39	87.65	511.01
RELLENO	0.00	0.21	0.71

CONVENCIONES

Terreno Natural

CONSULTOR:
CONSORCIO
Boma Inpasa
Silva Carreño & Asociados S.A.S.
CONTRATO CM-001-2011-01

DIRECTOR CONSULTORIA:
ING. EDWIN DÍAZ PINZON
Mat.: 54202-68946 NTS

ESPECIALISTA:
ING.OSWALDO LADINO
Mat.: 25202-80655 CND

INTERVENTORIA
INGENIERIA INTEGRAL GEICOL S.A.S.
GRUPO DE ESTUDIOS E INVESTIGACIONES COLOMBIANO

DIRECTOR DE INTERVENTORIA:
ING. RODRIGO CERON
Mat.: 19202-31019 CAU

ESPECIALISTA INTERVENTORIA:
ELMER ZUÑIGA VEGA
Mat.: 19202-103671 CAU

COORDINADOR:
JOSÉ ANTONIO MANJARRES

MODIFICACIONES

Fecha	Revisión	Observaciones
24-12-2013	0	PARA REVISIÓN DE INTERVENTORIA

PROYECTO:
ESTUDIOS Y DISEÑOS DE LOS COMPONENTES DE LOS GRUPOS 1,2 Y 3 DEL SISTEMA ESTRATEGICO DE TRANSPORTE PÚBLICO DE PASAJEROS DE LA CIUDAD DE VALLEDUPAR – S.E.T.P.

CONTENIDO:
DISEÑO GEOMETRICO
SECCIONES TRANSVERSALES GLORIETA MARIA MULATA
EJE IZQUIERDO TRAMO 2 SIMON BOLIVAR
K2+820 AL K2+900

ESCALA: 1 : 100
REFERENCIA:
ARCHIVO AUTOCAD: DG-SEC-01-13.DWG
FECHA: 2023-12-28
PLANCHA No. 1 DE 01
CONSECUTIVO: 1

C:\USERS\EDWIN\APPDATA\LOCAL\TEMP\RAR$DIA15972.22528\DG-SEC-01-13.DWG