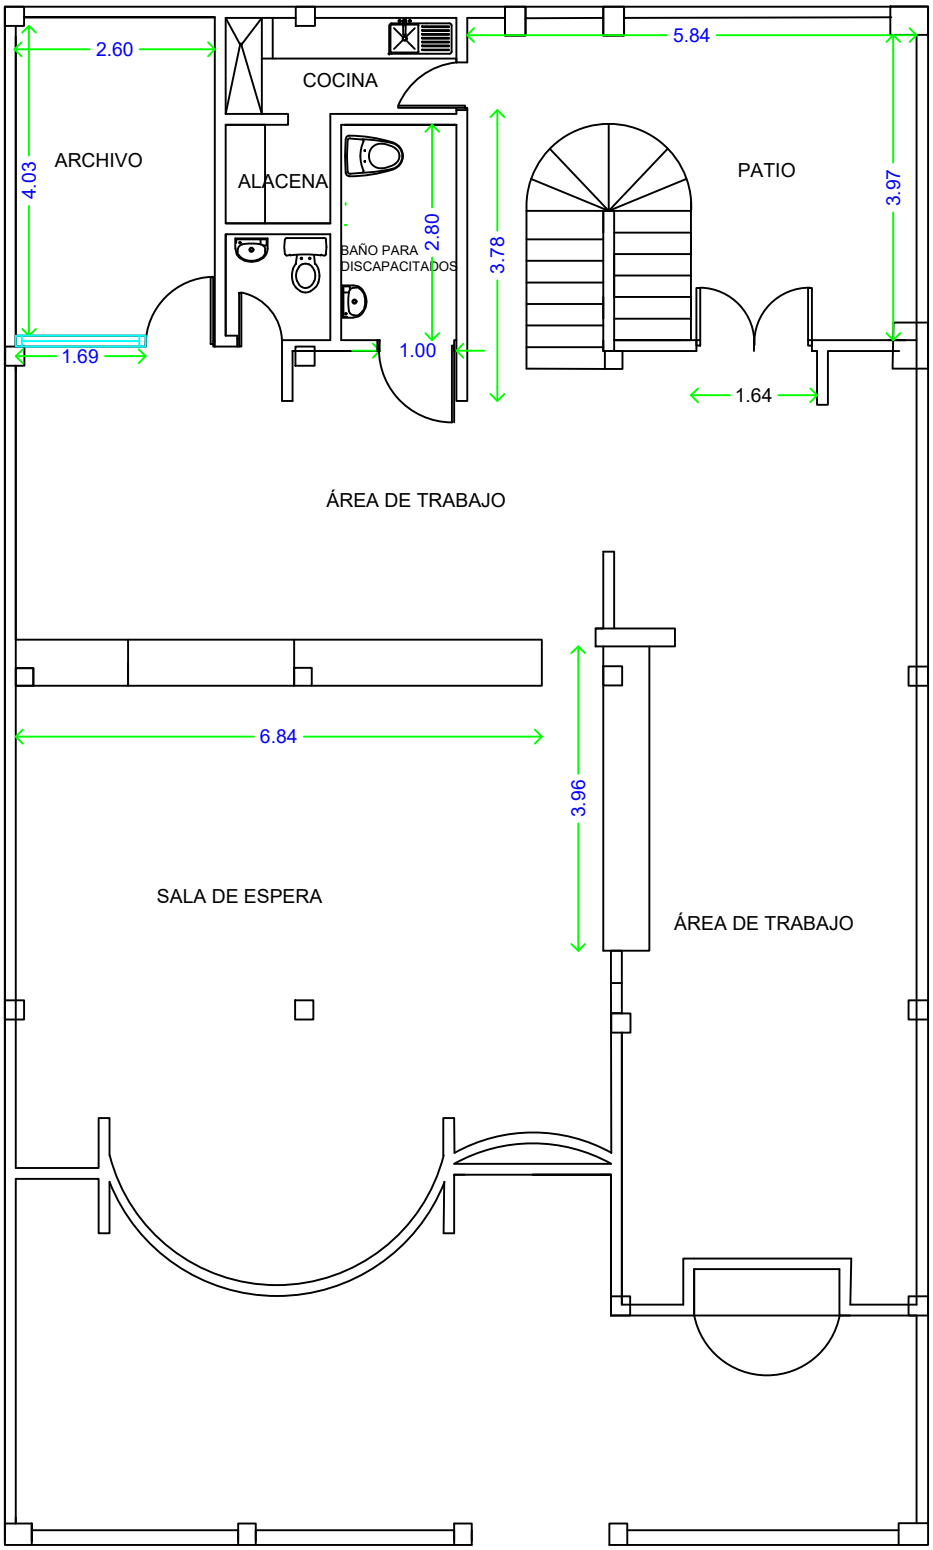


REGISTRADURÍA NACIONAL DEL ESTADO CIVIL
GRUPO MANTENIMIENTO Y CONSTRUCCIONES

PLANO PROPUESTA REGISTRADURIA MUNICIPAL

REGISTRADURIA SARAVENA - ARAUCA

1° PISO

SUPERVISOR: **ING. MIGUEL ÁNGEL DÍAZ MORENO**
Coordinador Mantenimiento y Construcciones

DIBUJÓ: **ALISON CONSTANZA MOLINA RODRÍGUEZ**
Ing. mantenimiento y Construcciones

PLANTA PRIMER PISO

MAYO DE 2024