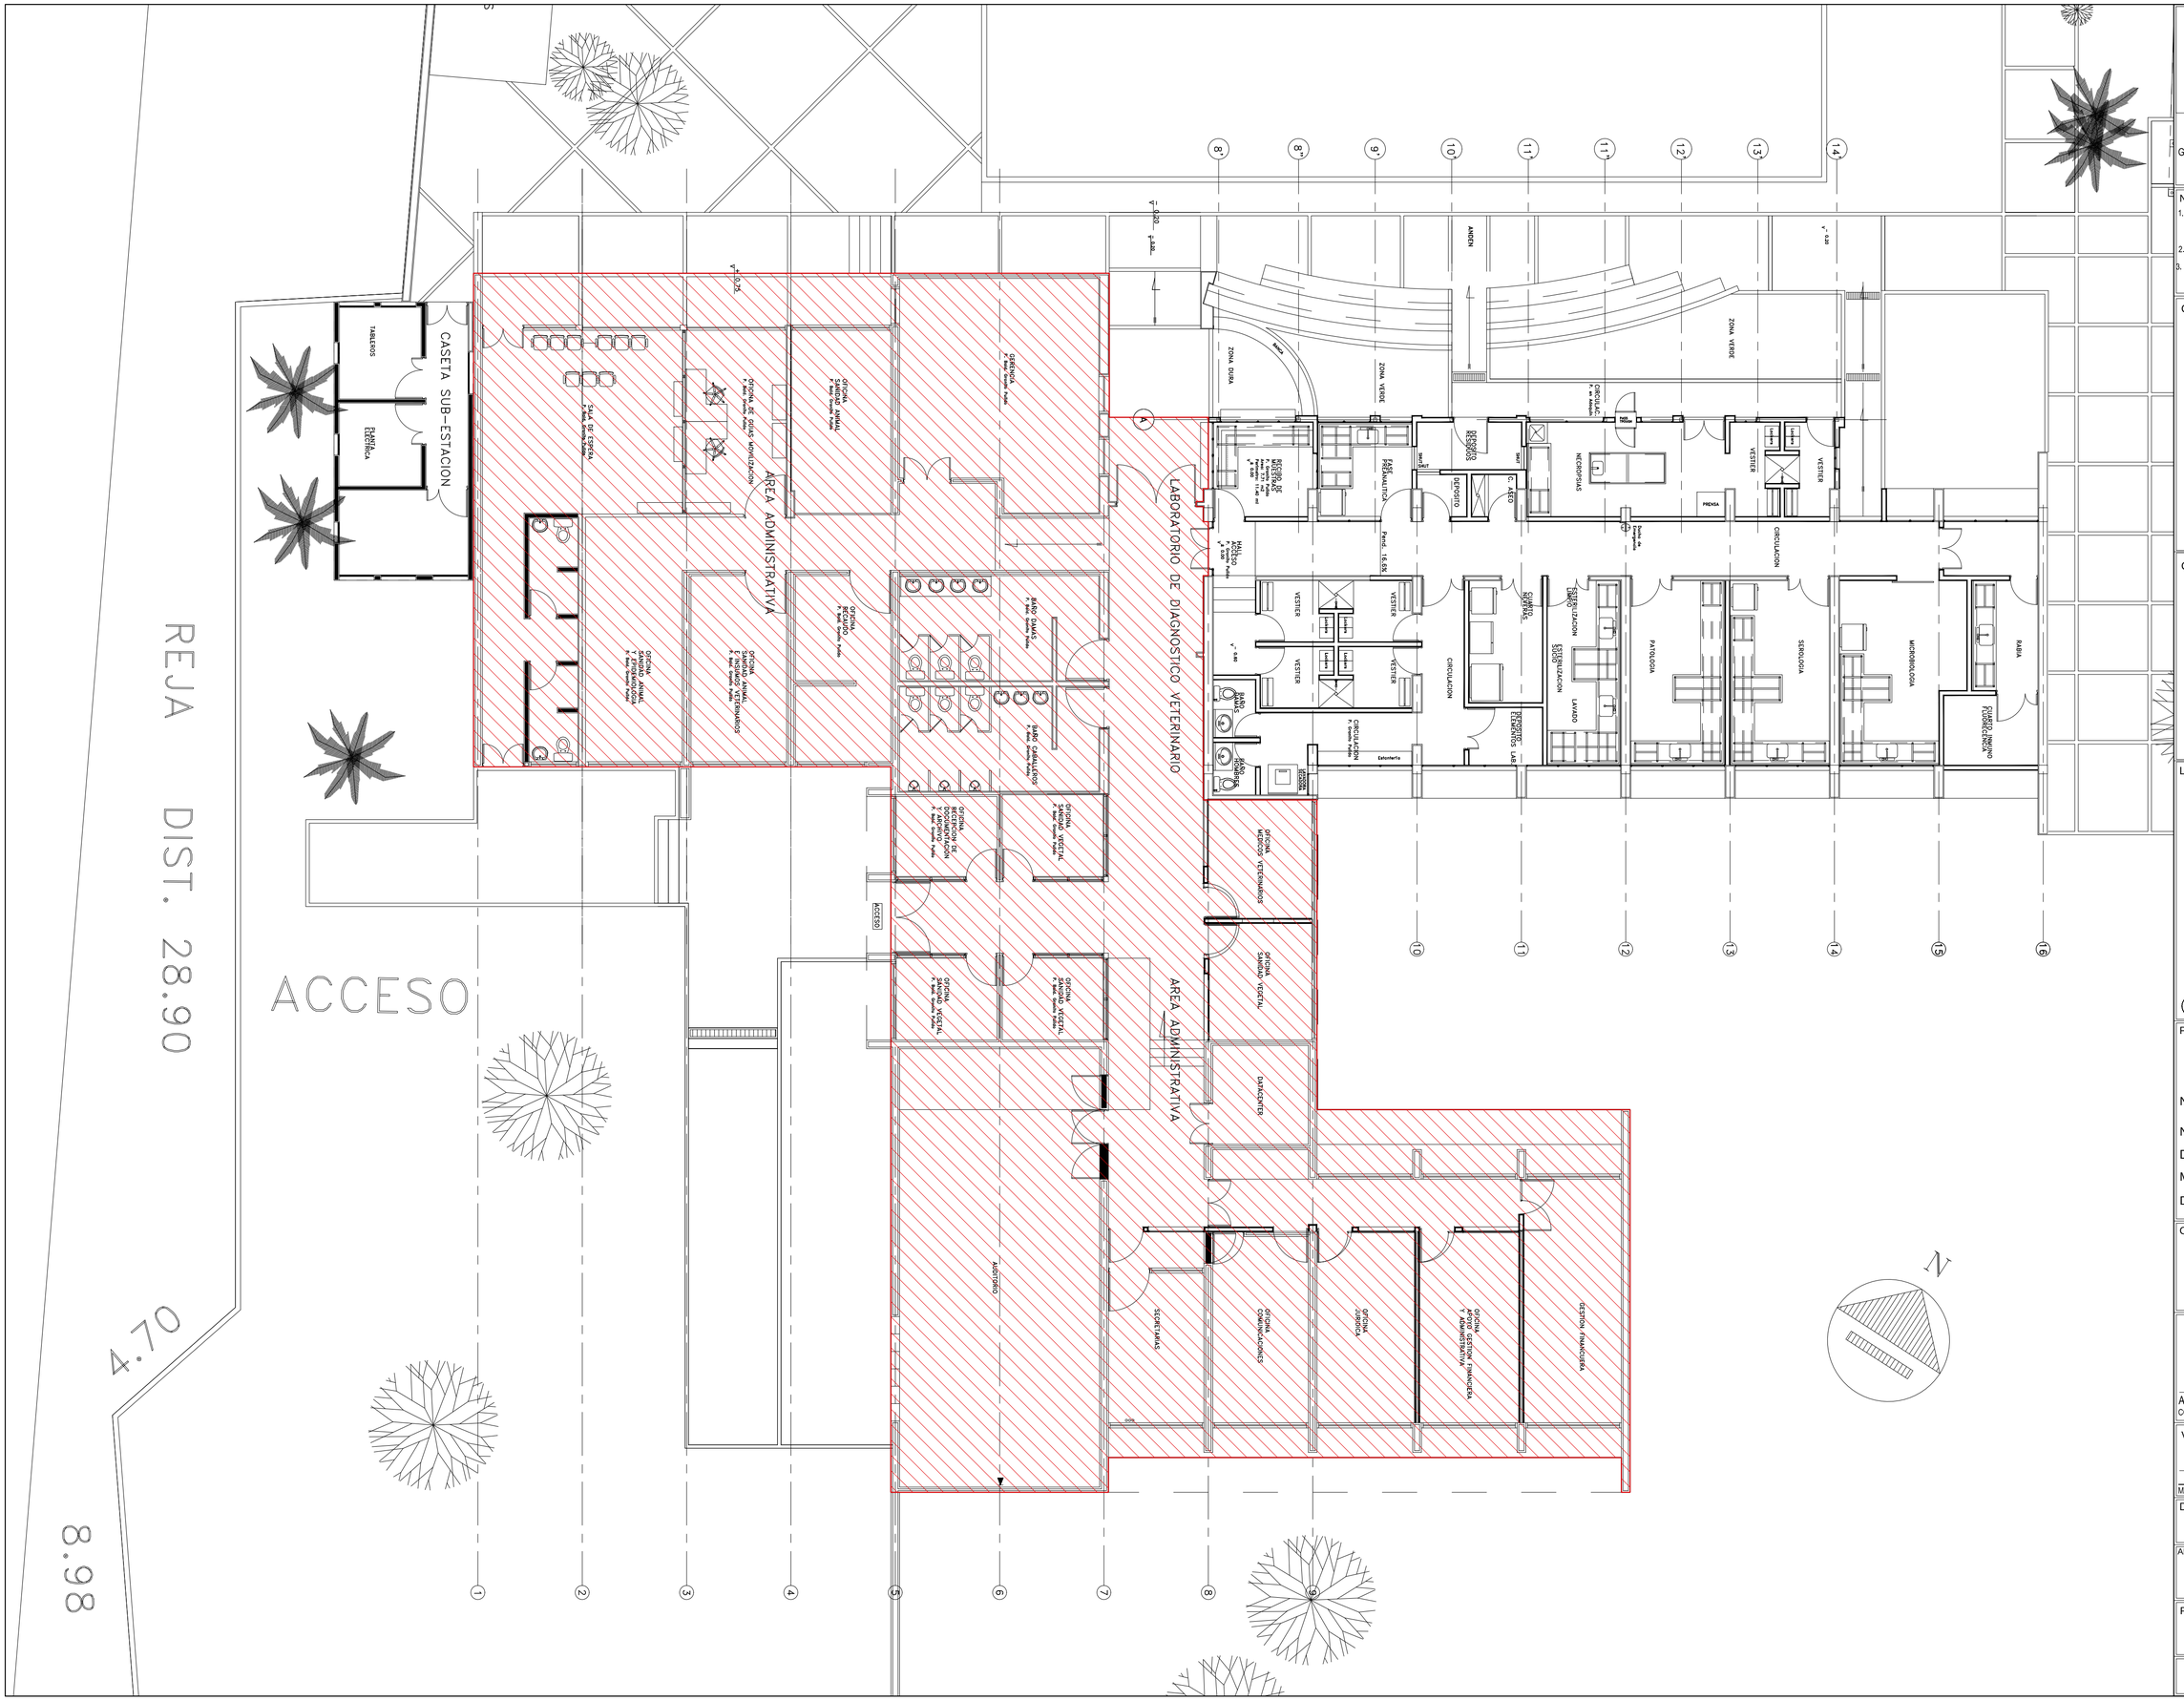


ICA
Instituto Colombiano Agropecuario

SUB GERENCIA ADMIIISTRATIVA Y FINANCIERA

GRUPO DE INFRAESTRUCTURA FÍSICA Y MANTENIMIENTO

e - mail : infraestructura@ica.gov.co

NOTAS

1. NO HACER MODIFICACIONES A LOS PLANOS SIN LA PREVIA AUTORIZACIÓN DEL COORDINADOR A CARGO.
2. ESTE PLANO ANULA LOS ANTERIORES A LA FECHA
3. LAS IDEAS Y CONTENIDOS DE ESTE PLANO SON PROPIEDAD EXCLUSIVA DEL INSTITUTO COLOMBIANO AGROPECUARIO

CUADRO DE AREAS

CONVENCIONES

LOCALIZACIÓN

PL LOCALIZACIÓN 1

PROYECTO

ACTUALIZACIÓN PLANOS SEDE SOLEDAD

NOMBRE: SEDE SECCIONAL ATLANTICO

No. DE PLACA: N/A

DIRECCIÓN: _____

MUNICIPIO: SOLEDAD

DEPARTAMENTO: ATLANTICO

CONTENIDO

PLANO LABORATORIO DIAGNOSTICO VETERINARIO

GRUPO GESTIÓN DE INFRAESTRUCTURA FÍSICA Y MANTENIMIENTO

ALBERTO CASTELLANOS TRUJILLO
COORDINADOR

Vo.Bo. APROBACIÓN:

MATR.

DIBUJÓ:

AREA TOTAL CONSTRUIDA	ESCALA
_____ M2	1:100
PLANO No.	PLANCHA No.
A-101	01 DE 01

FECHA: 10 MAYO 2021