

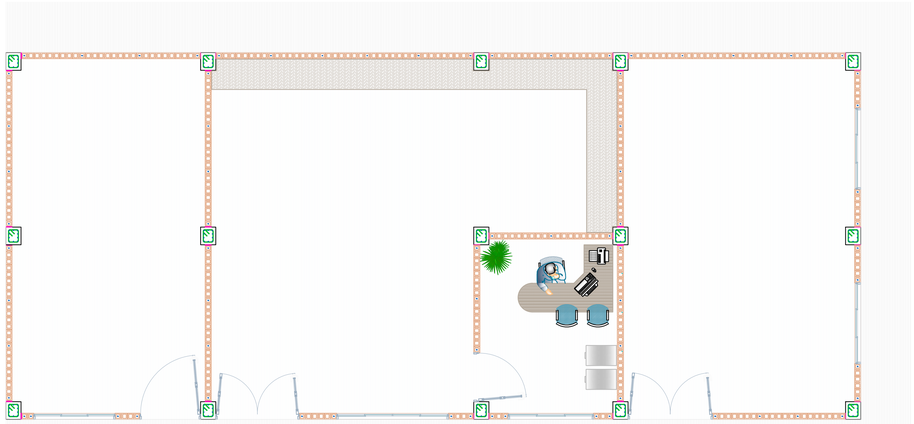



PLANTA DE AMOBLAMIENTO
ESC._____1:50

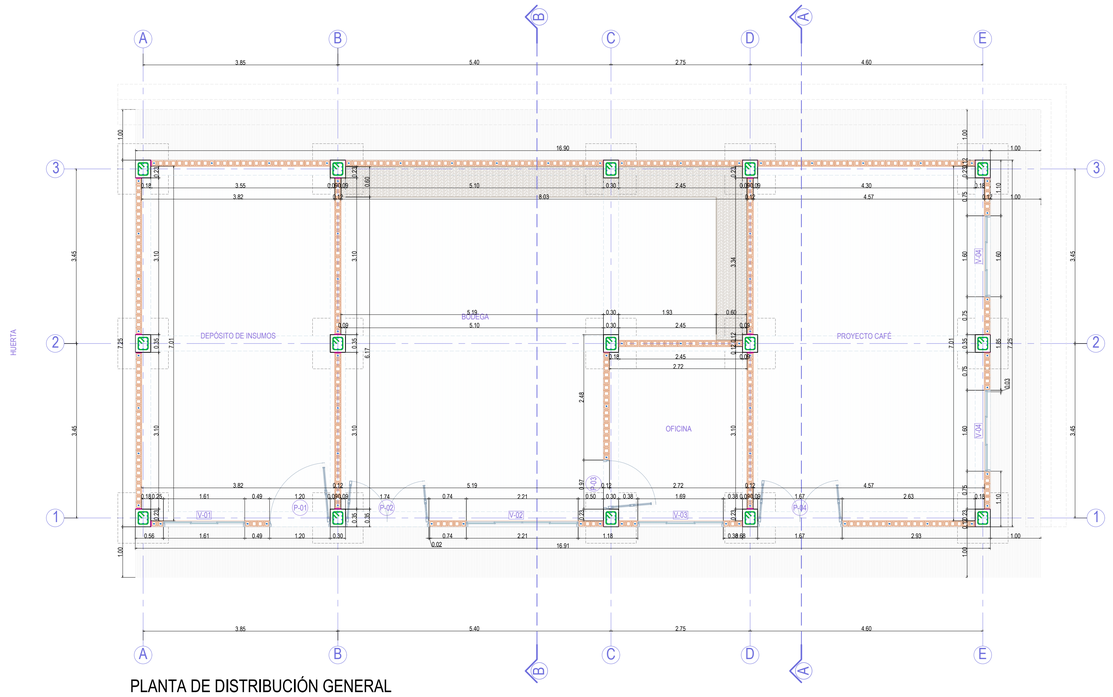


PLANTA DE DISTRIBUCIÓN GENERAL
ESC._____1:50

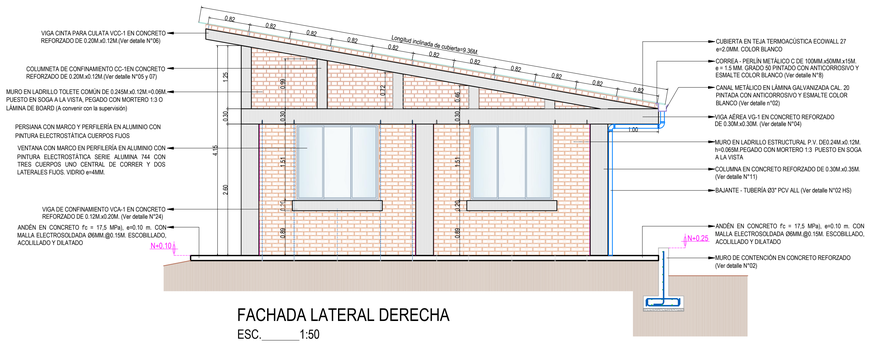

FACHADA LATERAL DERECHA
ESC._____1:50




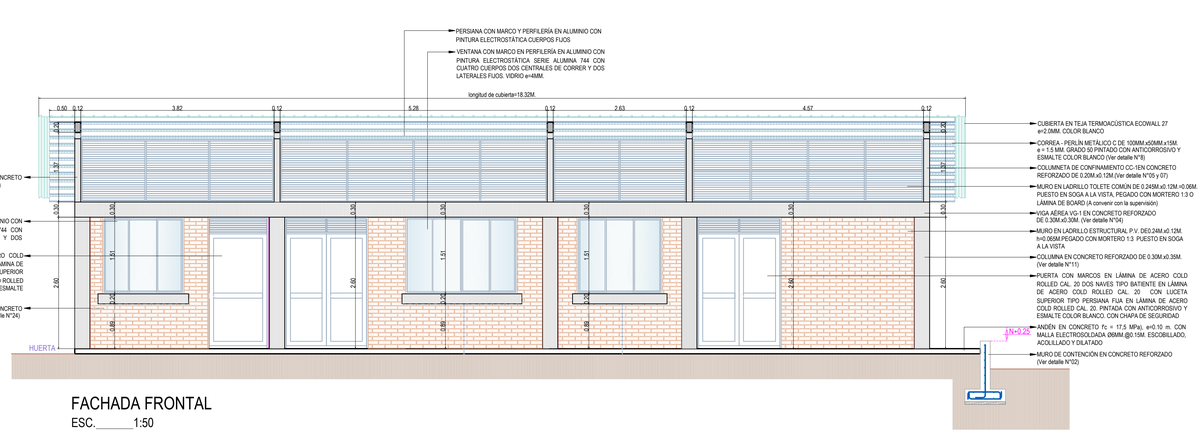


FACHADA FRONTAL
ESC._____1:50

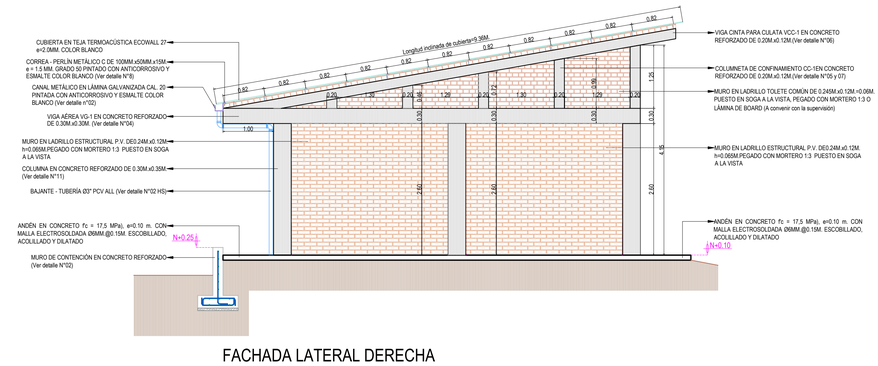

FACHADA LATERAL DERECHA
ESC._____1:50

CUADRO DE VENTANAS

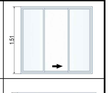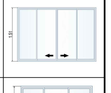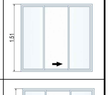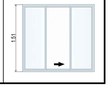TIPO	CANTIDAD	VANO		ANTEPECHO	LOCALIZACIÓN	ESPECIFICACIONES	FIGURA
		ALTURA	ANCHO				
V-1	1	1,51 M.	1,61 M.	1,09 M.	DEPÓSITO DE INSUMOS	VENTANA CON MARCO EN PERFILERÍA EN ALUMINIO CON PINTURA ELECTROSTÁTICA SERIE ALUMINA 744 CON UN CUERPO CENTRAL DE CORRER Y DOS LATERALES FIJOS e=4MM.	
V-2	1	1,51 M.	2,21 M.	1,09 M.	BODEGA	VENTANA CON MARCO EN PERFILERÍA EN ALUMINIO CON PINTURA ELECTROSTÁTICA SERIE ALUMINA 744 CON DOS CUERPOS CENTRALES DE CORRER Y DOS LATERALES FIJOS e=4MM.	
V-3	1	1,51 M.	1,69 M.	1,09 M.	OFICINA	VENTANA CON MARCO EN PERFILERÍA EN ALUMINIO CON PINTURA ELECTROSTÁTICA SERIE ALUMINA 744 CON UN CUERPO CENTRAL DE CORRER Y DOS LATERALES FIJOS e=4MM.	
V-4	2	1,51 M.	1,60 M.	1,09 M.	PROYECTO CAFÉ	VENTANA CON MARCO EN PERFILERÍA EN ALUMINIO CON PINTURA ELECTROSTÁTICA SERIE ALUMINA 744 CON UN CUERPO CENTRAL DE CORRER Y DOS LATERALES FIJOS e=4MM.	

IMPRIMIR EN FORMATO 72mm x 1000mm ESC.: 1:50 PLUMAS CARGADAS

COLOMBIA POTENCIA DE LA VIDA

INFRAESTRUCTURA
Área de Educación

GESTIÓN DE PROYECTOS NASA KIWE

PROYECTO:
BODEGA Y OBRAS COMPLEMENTARIAS
INSTITUCIÓN EDUCATIVA TÉCNICO AGRÍCOLA
MUNICIPIO DE LA PLATA - DEPARTAMENTO DEL HUILA

CONTIENE:
DISEÑO ARQUITECTÓNICO
PLANTA DE AMOBLAMIENTO Y DISTRIBUCIÓN GENERAL FACHADAS, CUADRO DE VENTANAS

DISEÑO:
Arq. DIEGO ARMANDO MENESES SÁNCHEZ
M.P. N° A13472021103356841

DIBUJO:
Del ENITH ROSANA ALEGRÍA FERNÁNDEZ
T.P. N° 7997520143457273

FECHA:
JUNIO DE 2024

ESCALA:
1:50

OBSERVACIONES:

REVISÓ:
Ing OSCAR JULIÁN MUÑOZ GÓMEZ
M.P. N° 19202 - 347999 CAUCA

APROBÓ:
Ing MAURICIO CASTILLO ESCOBEDO
M.P. N° 19202 - 42340 CAUCA

FECHA DE MODIFICACIÓN:

F09 - P06 - OI - 410
VERSIÓN 6
FECHA DE ACTUALIZACIÓN
1 DE JUNIO DE 2021

PLANO N°
A01/02

ESTE PLANO ES PROPIEDAD DE LA GESTIÓN DE PROYECTOS NASA KIWE Y NO PUEDE SER REPRODUCIDO SIN AUTORIZACIÓN