

PLANIMETRIA DESDE LA CALLE 12 HASTA LA CALLE 5 CON UNA LONGITUD LINEAL DE 660 metros

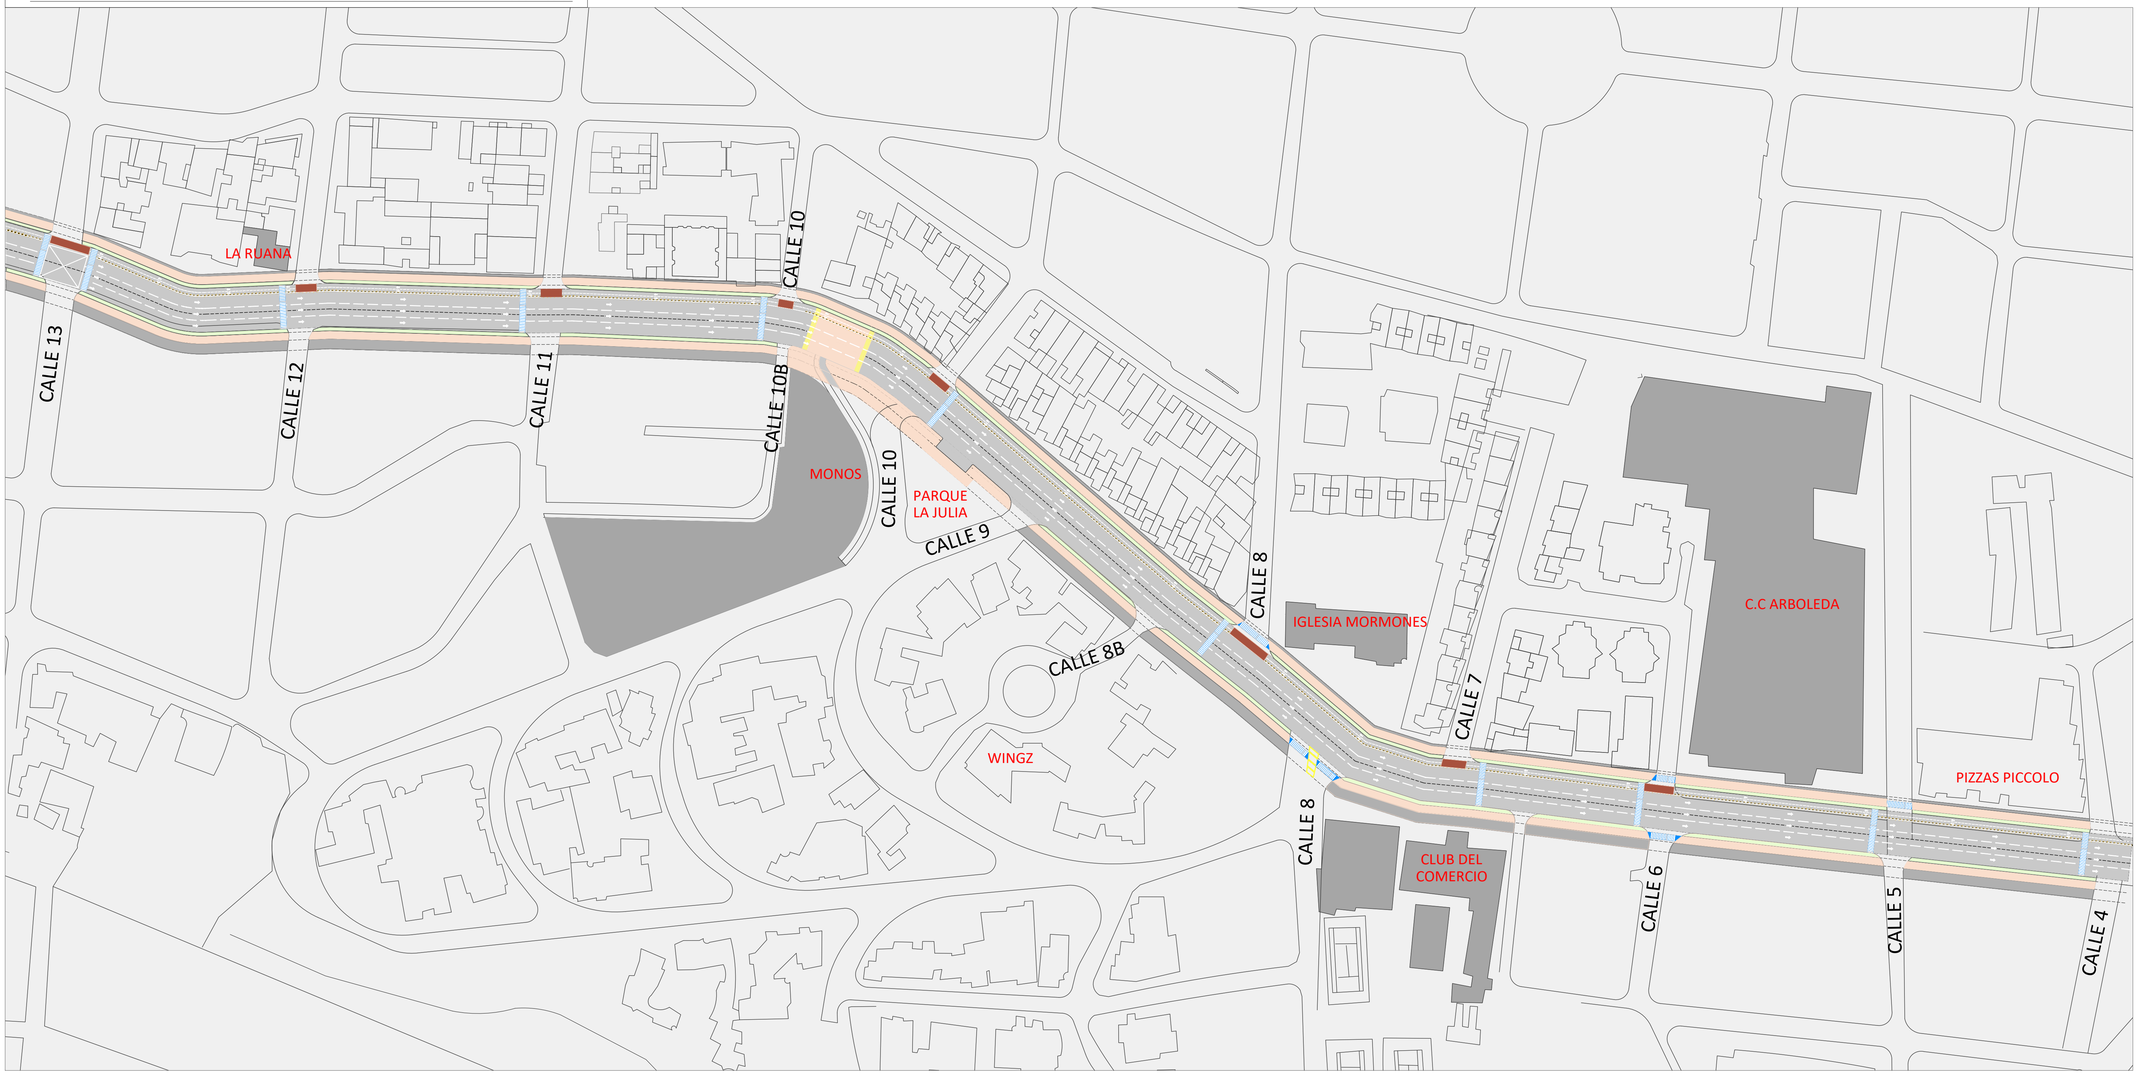

A-01 AVENIDA CIRCUNVALAR

Escala 1:1000 0 5m 10m 20m 30m 40m

UBICACIÓN DE CARPAS

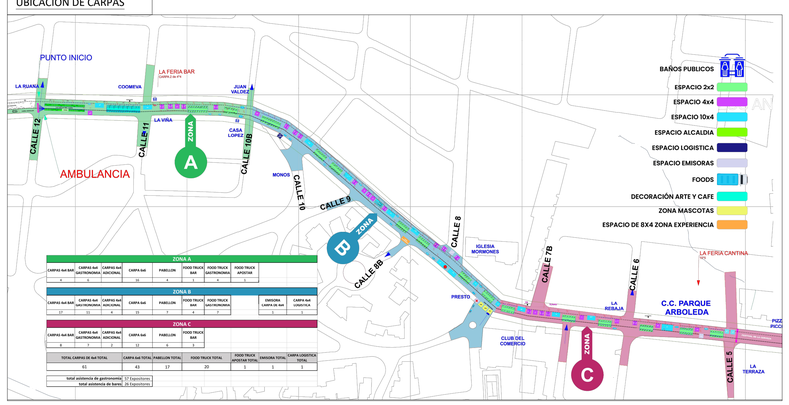

COORDENADAS EN MARGA SIRGAS

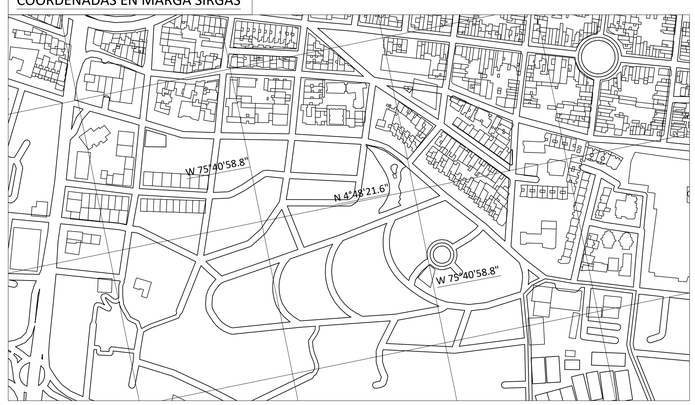


TABLA DE CANTIDADES Y AREAS

ZONA A							
CARPAS 4x4 BAR	CARPAS 4x4 GASTRONOMIA	CARPAS 4x4 ADICIONAL	CARPA 6x6	PABELLON	FOOD TRUCK BAR	FOOD TRUCK GASTRONOMIA	FOOD TRUCK APOSTAR
4	6		16	4	1	4	1

ZONA B								
CARPAS 4x4 BAR	CARPAS 4x4 GASTRONOMIA	CARPAS 4x4 ADICIONAL	CARPA 6x6	PABELLON	FOOD TRUCK BAR	FOOD TRUCK GASTRONOMIA	EMISORA CARPA DE 4x4	CARPA 4x4 LOGISTICA
17	11	4	15	7	4	7	1	1

ZONA C					
CARPAS 4x4 BAR	CARPAS 4x4 GASTRONOMIA	CARPAS 4x4 ADICIONAL	CARPA 6x6	PABELLON	FOOD TRUCK BAR
8	7	2	12	6	3

TOTAL CARPAS DE 4x4 TOTAL	CARPA 6x6 TOTAL	PABELLON TOTAL	FOOD TRUCK TOTAL	FOOD TRUCK APOSTAR TOTAL	EMISORA TOTAL	CARPA LOGISTICA TOTAL
61	43	17	20	1	1	1

total asistencia de gastronomia	57 Expositores
total asistencia de bares	26 Expositores

Areas

ITEM	DESCRIPCIÓN	CANTIDAD	METROS CUADRADOS x CARPA	AREAS m2
1	Carpas de 4x4 metros	61	16	976
2	Carpas de 6x6 metros	43	36	1548
3	Food Trucks 5x2.5 metros	21	12.5	263
			TOTAL DE AREAS:	2786,5m2

Fundación Arquitectos de Ideas

NOMBRE DEL PROYECTO:

LOCALIZACION BULEVAR CIRCUNVALAR

DIRECCIÓN DEL PREDIO

AVENIDA CIRCUNVALAR

PROPIETARIO:

FUNDACION ARQUITECTOS DE IDEAS.

ARQUITECTO

Firma digital Ejust 2024

ARQ. MARIO ERNESTO ALBÁN VILLAQUIRÁN
Mat No: A6680208 - 76332030

NOTAS

DIBUJÓ:
ARQUITECTO MARIO ALBAN V.

CONTIENE:
LOCALIZACION GENERAL
AVENIDA CIRCUNVALAR

ESCALA: INDICADAS

FECHA: AGOSTO DE 2024

RUTA DE ARCHIVO MAGNETICO:
avenida circunvalar.dwg

PL: 1

URBANOS

DE: 1