

PLANIMETRIA DESDE LA CALLE 12 HASTA LA CALLE 5 CON UNA LONGITUD LINEAL DE 660 metros

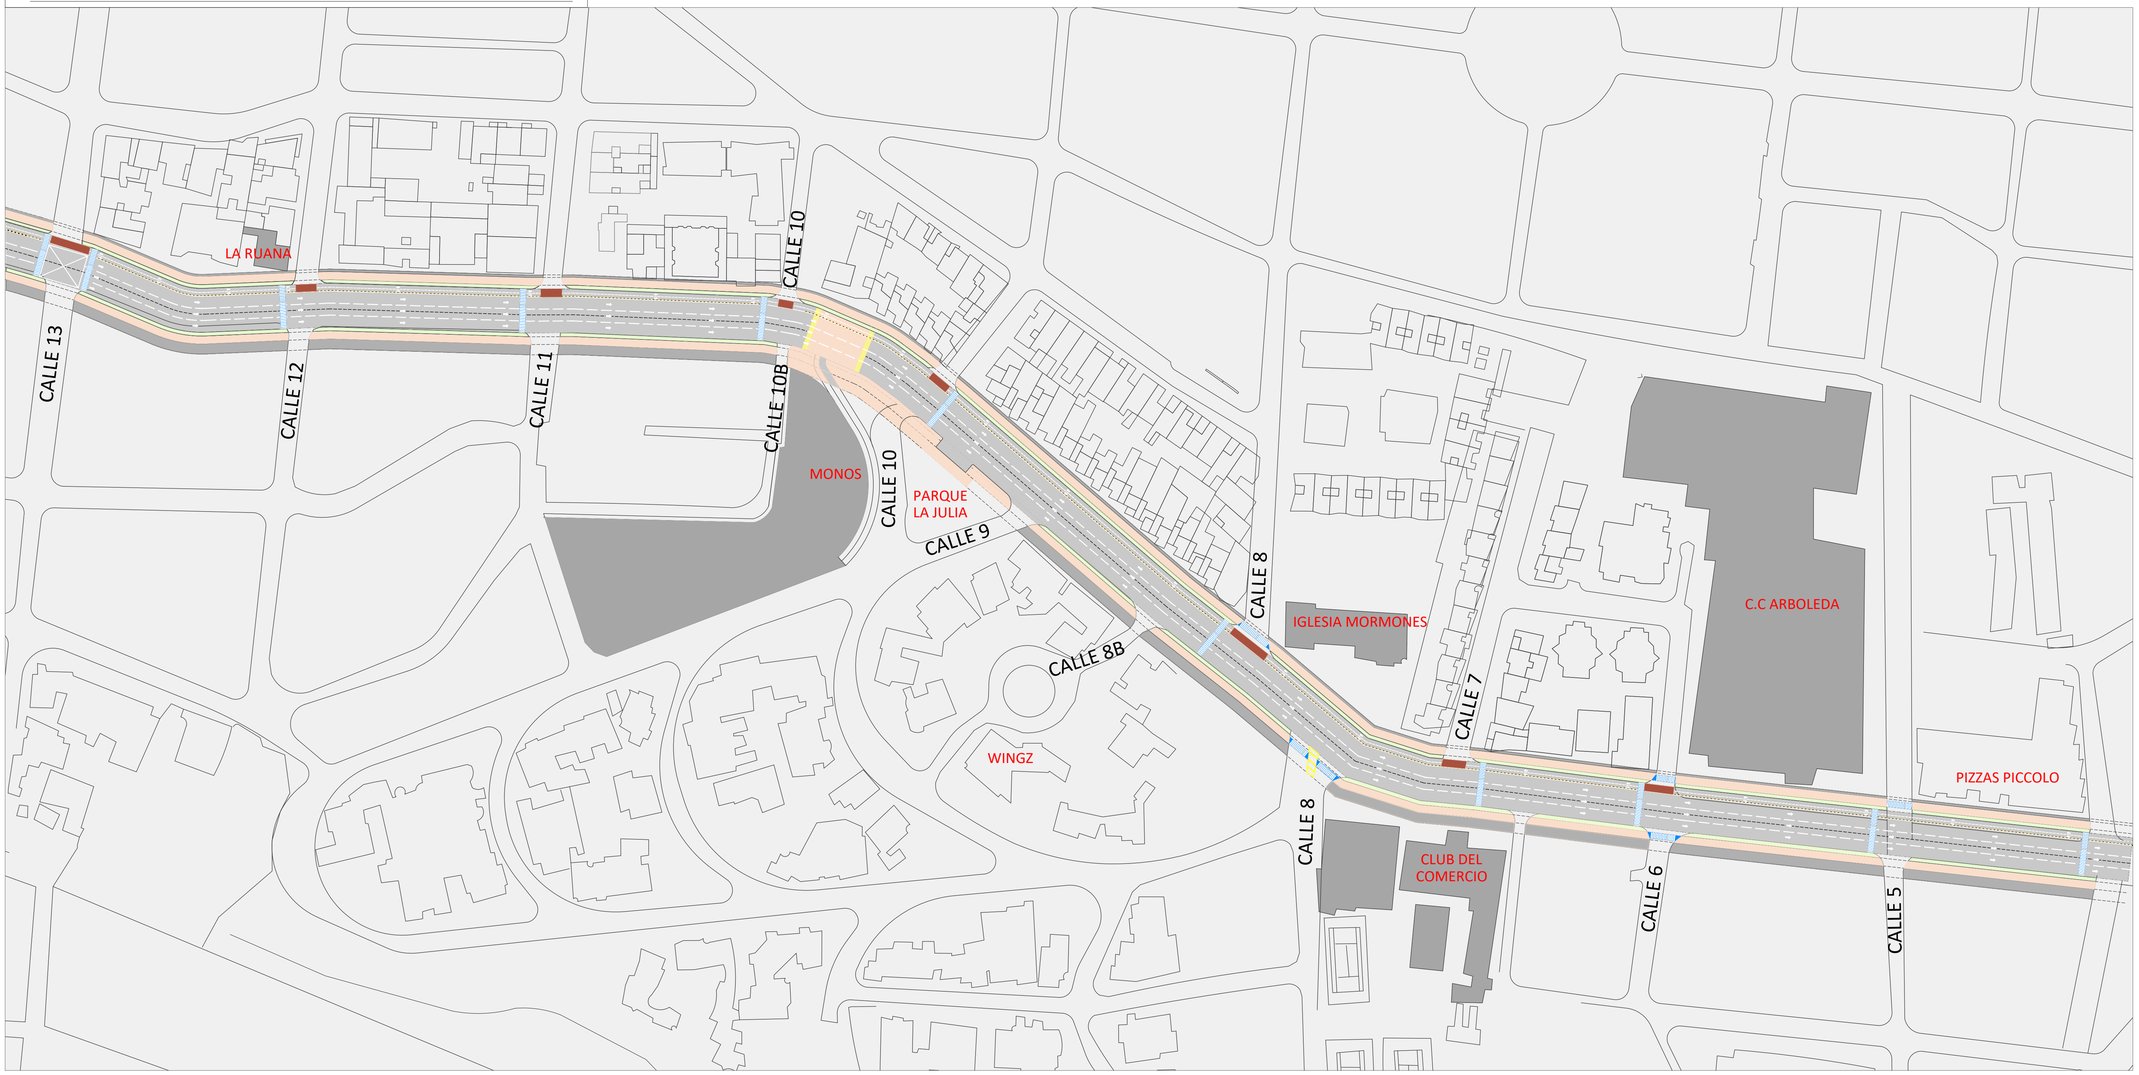


A-01 AVENIDA CIRCUNVALAR

Escala 1:1000 0 5m 10m 20m 30m 40m

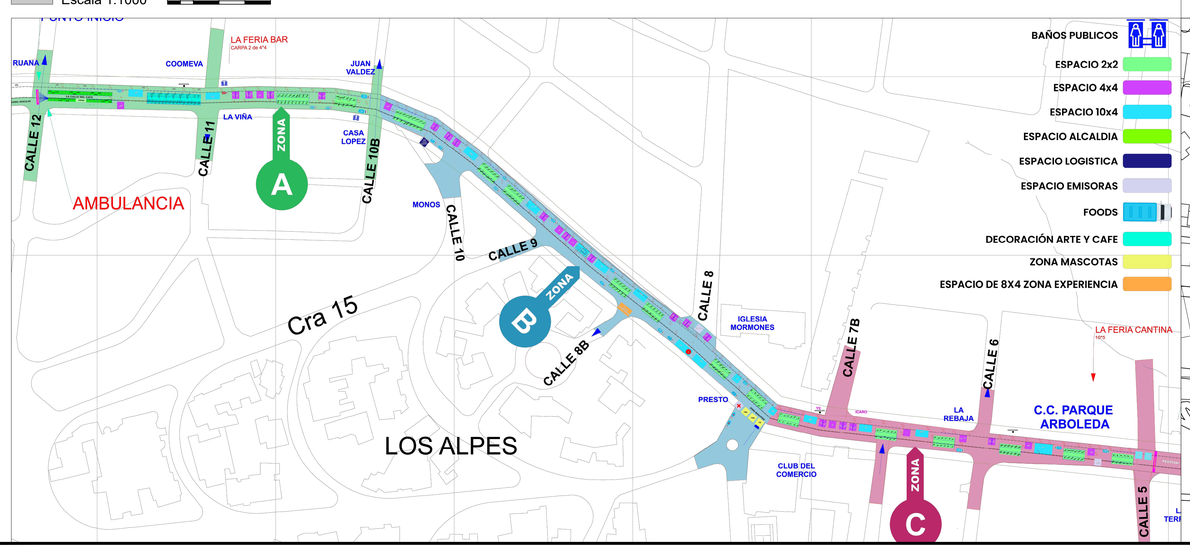

- BAÑOS PUBLICOS
- ESPACIO 2x2
- ESPACIO 4x4
- ESPACIO 10x4
- ESPACIO ALCALDIA
- ESPACIO LOGISTICA
- ESPACIO EMISORAS
- FOODS
- DECORACIÓN ARTE Y CAFE
- ZONA MASCOTAS
- ESPACIO DE 8X4 ZONA EXPERIENCIA

COORDENADAS EN MARGA SIRGAS

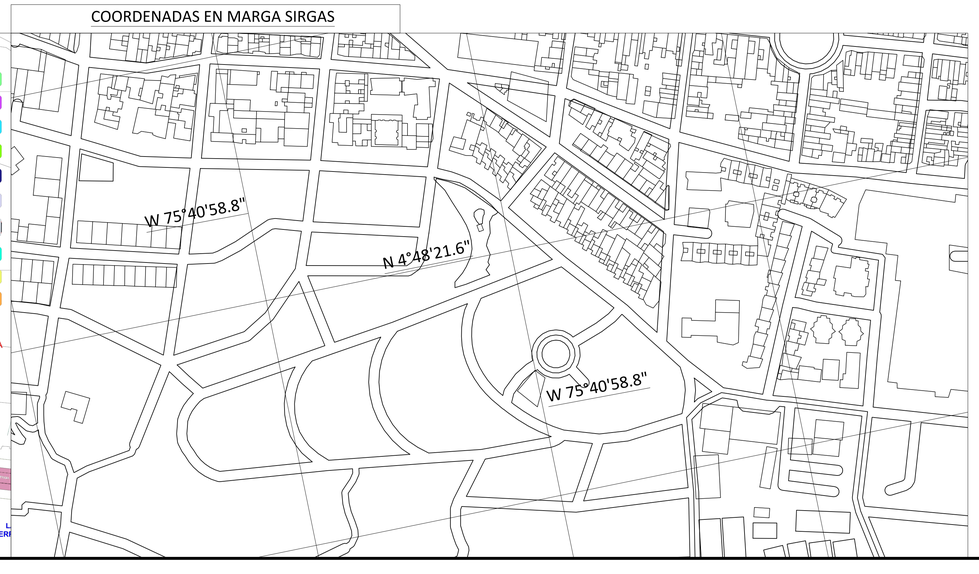

Fundación Arquitectos de Ideas

NOMBRE DEL PROYECTO:

LOCALIZACION
BULEVAR
CIRCUNVALAR

DIRECCIÓN DEL PREDIO

AVENIDA CIRCUNVALAR

PROPIETARIO:

FUNDACION ARQUITECTOS DE IDEAS.

ARQUITECTO

Firma digital Ecuat 2024

ARQ. MARIO ERNESTO ALBÁN VILLAQUIRÁN
Mat No: A6680208 - 76332030

NOTAS

DIBUJO:
ARQUITECTO MARIO ALBAN V.

CONTIENE:
LOCALIZACION GENERAL
AVENIDA CIRCUNVALAR

ESCALA: INDICADAS


FECHA: AGOSTO DE 2024

RUTA DE ARCHIVO MAGNETICO:
avenida circunvalar.dwg

PL: 1

URBANOS

DE: 1

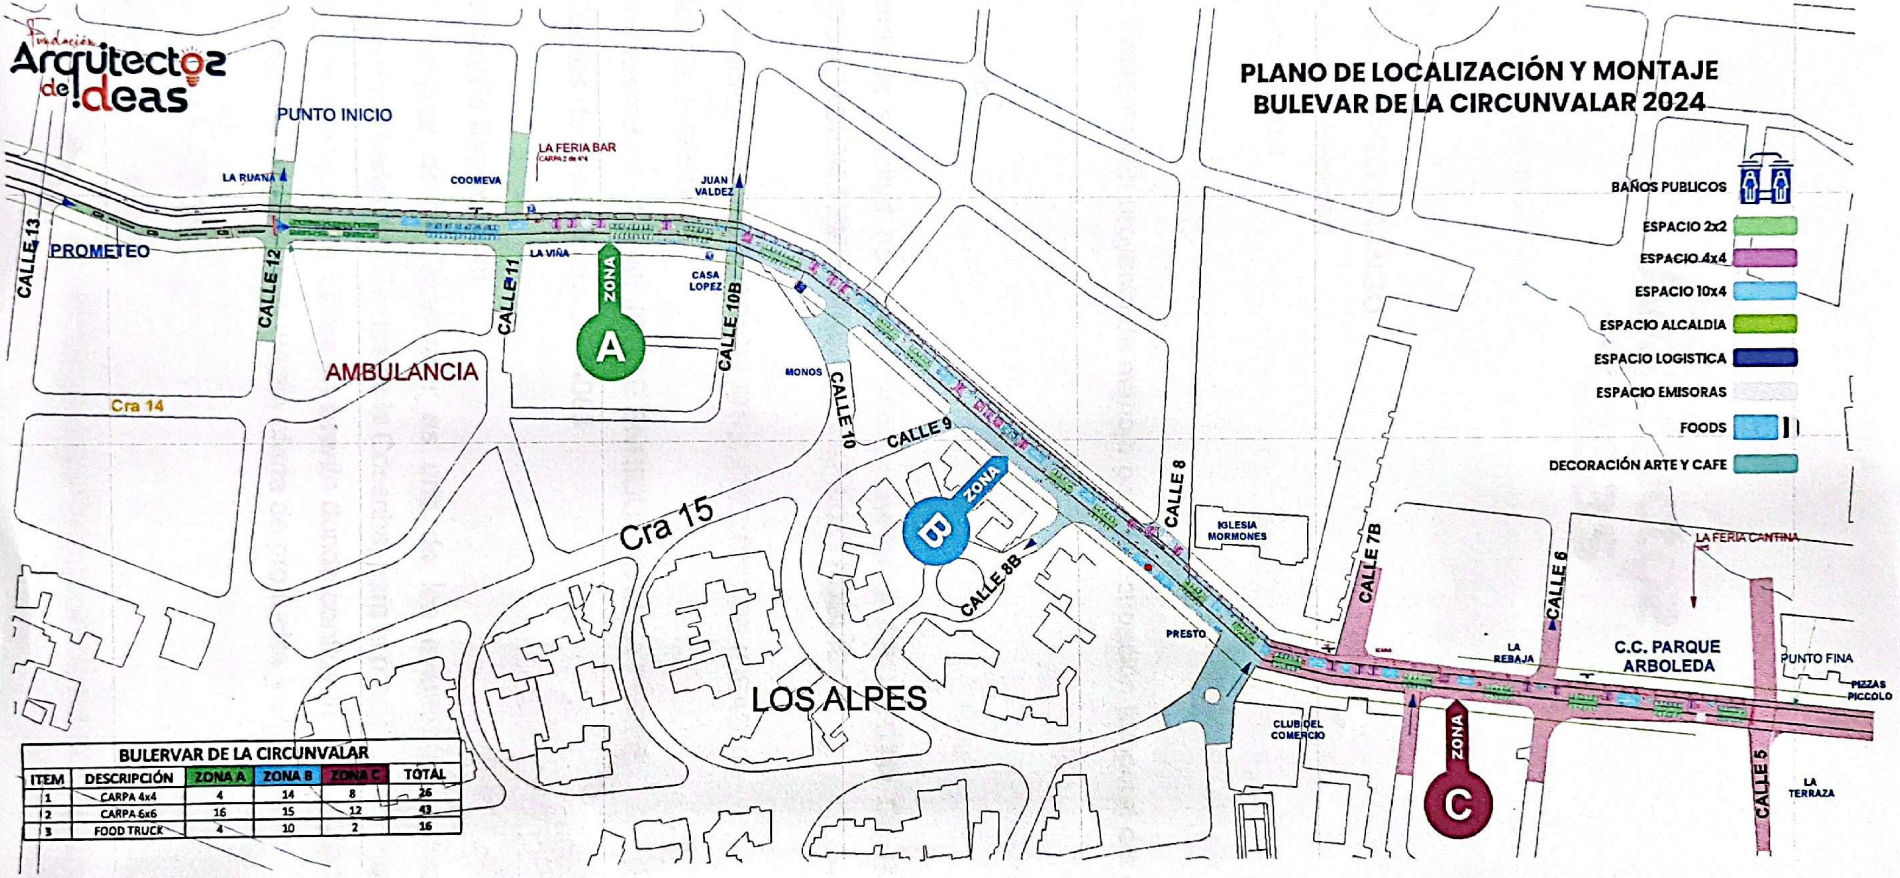

BULERVAR DE LA CIRCUNVALAR					
ITEM	DESCRIPCIÓN	ZONA A	ZONA B	ZONA C	TOTAL
1	CARPA 4x4	4	14	8	26
2	CARPA 6x6	16	15	12	43
3	FOOD TRUCK	4	10	2	16

Powered by CamScanner

Libertad y Orden

CONSEJO PROFESIONAL
NACIONAL DE ARQUITECTURA
Y SUS PROFESIONES AUXILIARES
COLOMBIA

Arquitecto
ALBAN VILLAQUIRAN
MARIO ERNESTO
C.C. 76.332.030 de Popayan

UNIVERSIDAD CATOLICA POPULAR
DEL RISARALDA

Matrícula profesional

A66802008-76332030

Fecha de expedición
8/14/2008



Esta tarjeta es el único documento idóneo que autoriza a su titular para ejercer la profesión de Arquitecto dentro de los parámetros establecidos por la Ley 435 de 1998, y demás normas complementarias con la materia. Este documento es intransferible.

Agradecemos a quien encuentre esta tarjeta devolverla al Consejo Profesional Nacional de Arquitectura y sus Profesiones Auxiliares.

www.cpnaa.gov.co

Presidente CPNAA

04162