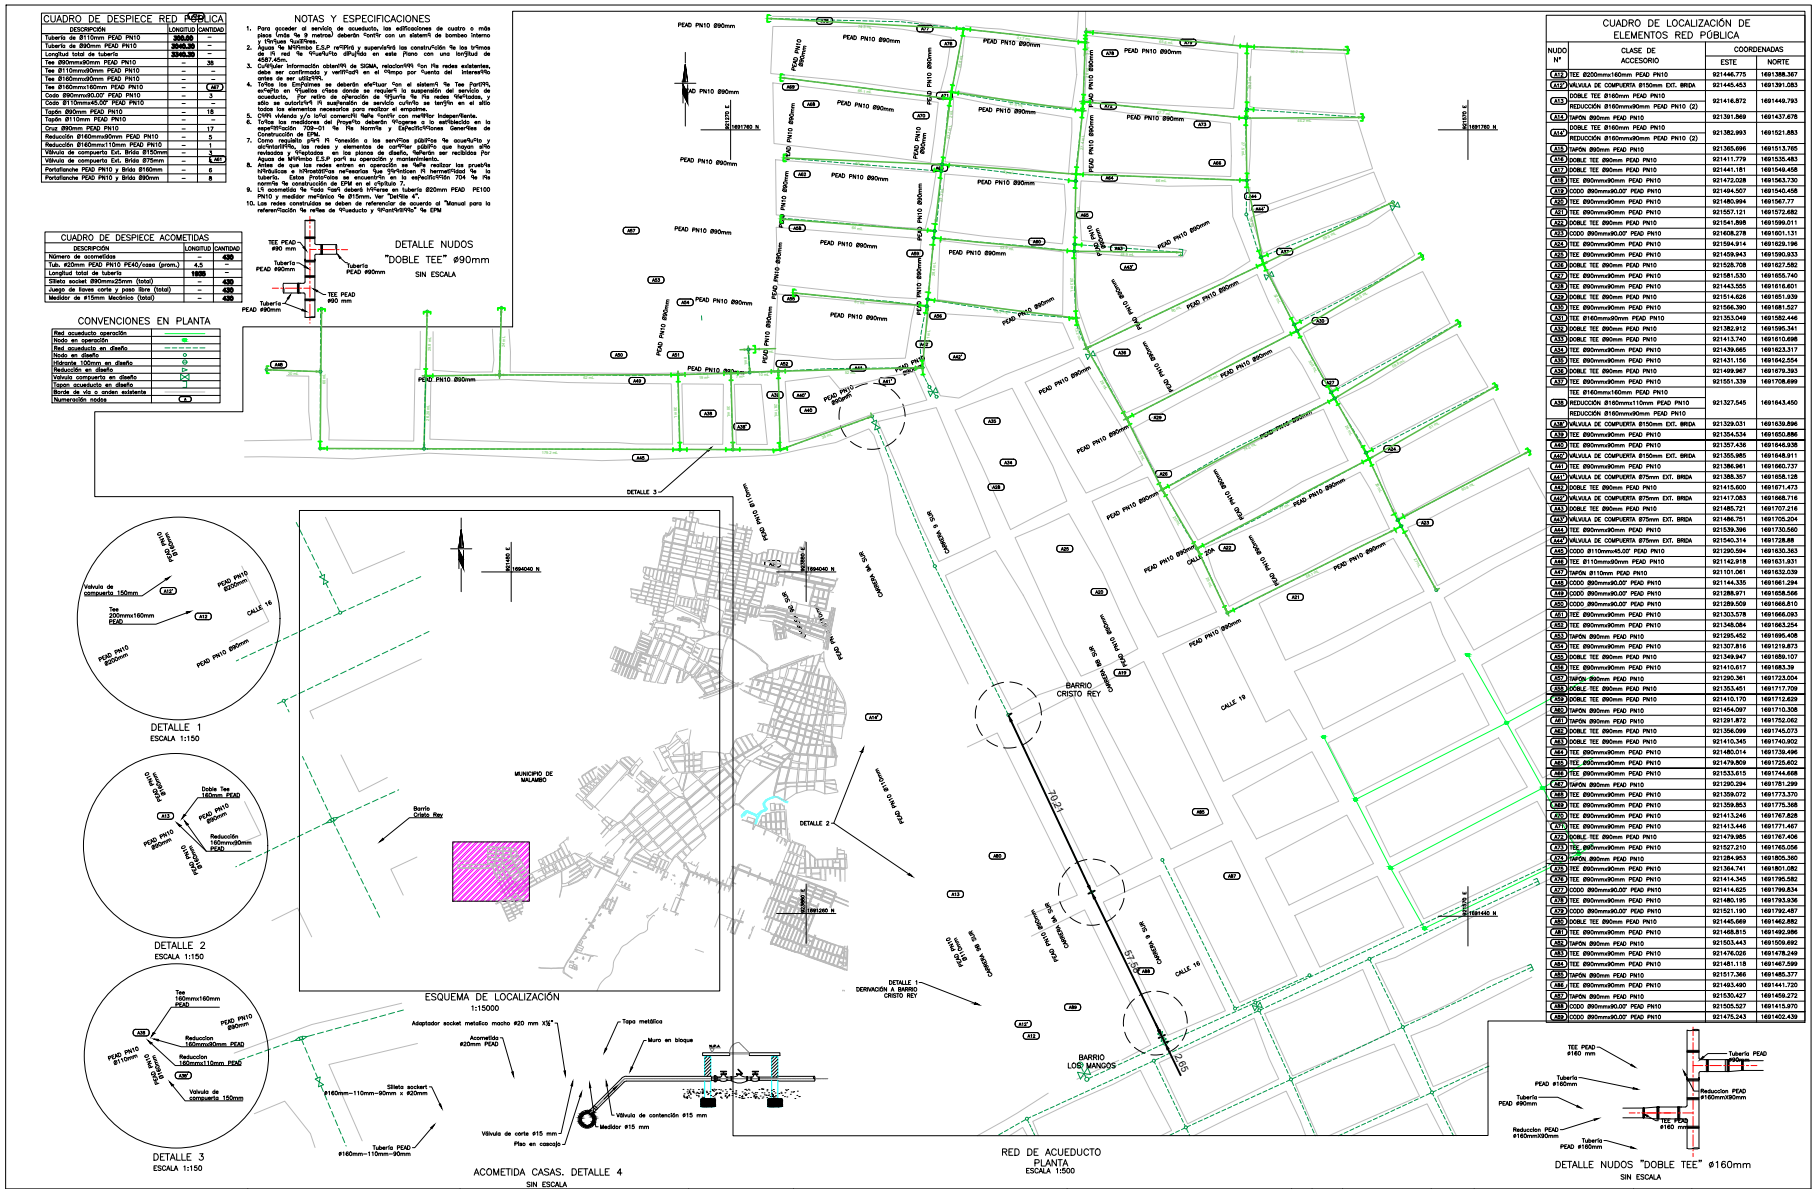


PROYECTO:	CONTIENE:							
Ampliación redes de acueducto del sector zonal 6 para los barrios: Cristo Rey, Los Mangos y Vereda Carmen del Municipio de Malambo, Atlántico.	RED ACUEDUCTO CRISTO REY PLANTA Nota, detalles y cuadros generales	NO	FECHA	DESCRIPCIÓN	APROBÓ	LIBRETA DE PLANIMETRÍA:	ESCALA: INDICADAS	FECHA: DICIEMBRE-2020
						LIBRETA DE NIVELACIÓN:		
						LIBRETA DE INVESTIGACIÓN DE REDES:	PROYECTO:	PLANO:1
						PLANCHA BASE GEOGRÁFICA Nac		
						CIRCUITO:		DE: 1
						ZONA DE REGULACIÓN:	ARCHIVO:	
						CUENCA SANITARIA:	2020-3704-167-R0	REV SI
		ACTUALIZACIONES						

	NOMBRE	FIRMA
LEVANTO:	JOSE ALEJANDRO POLO SARMIENTO MATRICULA-T.P-01-16624-CPNT.	JosePolo
DIBUJÓ:	JOSE ALEJANDRO POLO SARMIENTO MATRICULA-T.P-01-16624-CPNT.	JosePolo
REVISÓ:	JOSE MANUEL MUÑOZ NAVARRO MATRICULA-08202-385939-ATL	
INTERVENTOR PROYECTO:	LUIS ALBERTO RODRIGUEZ CALDERON MATRICULA-20260-358994-CES	