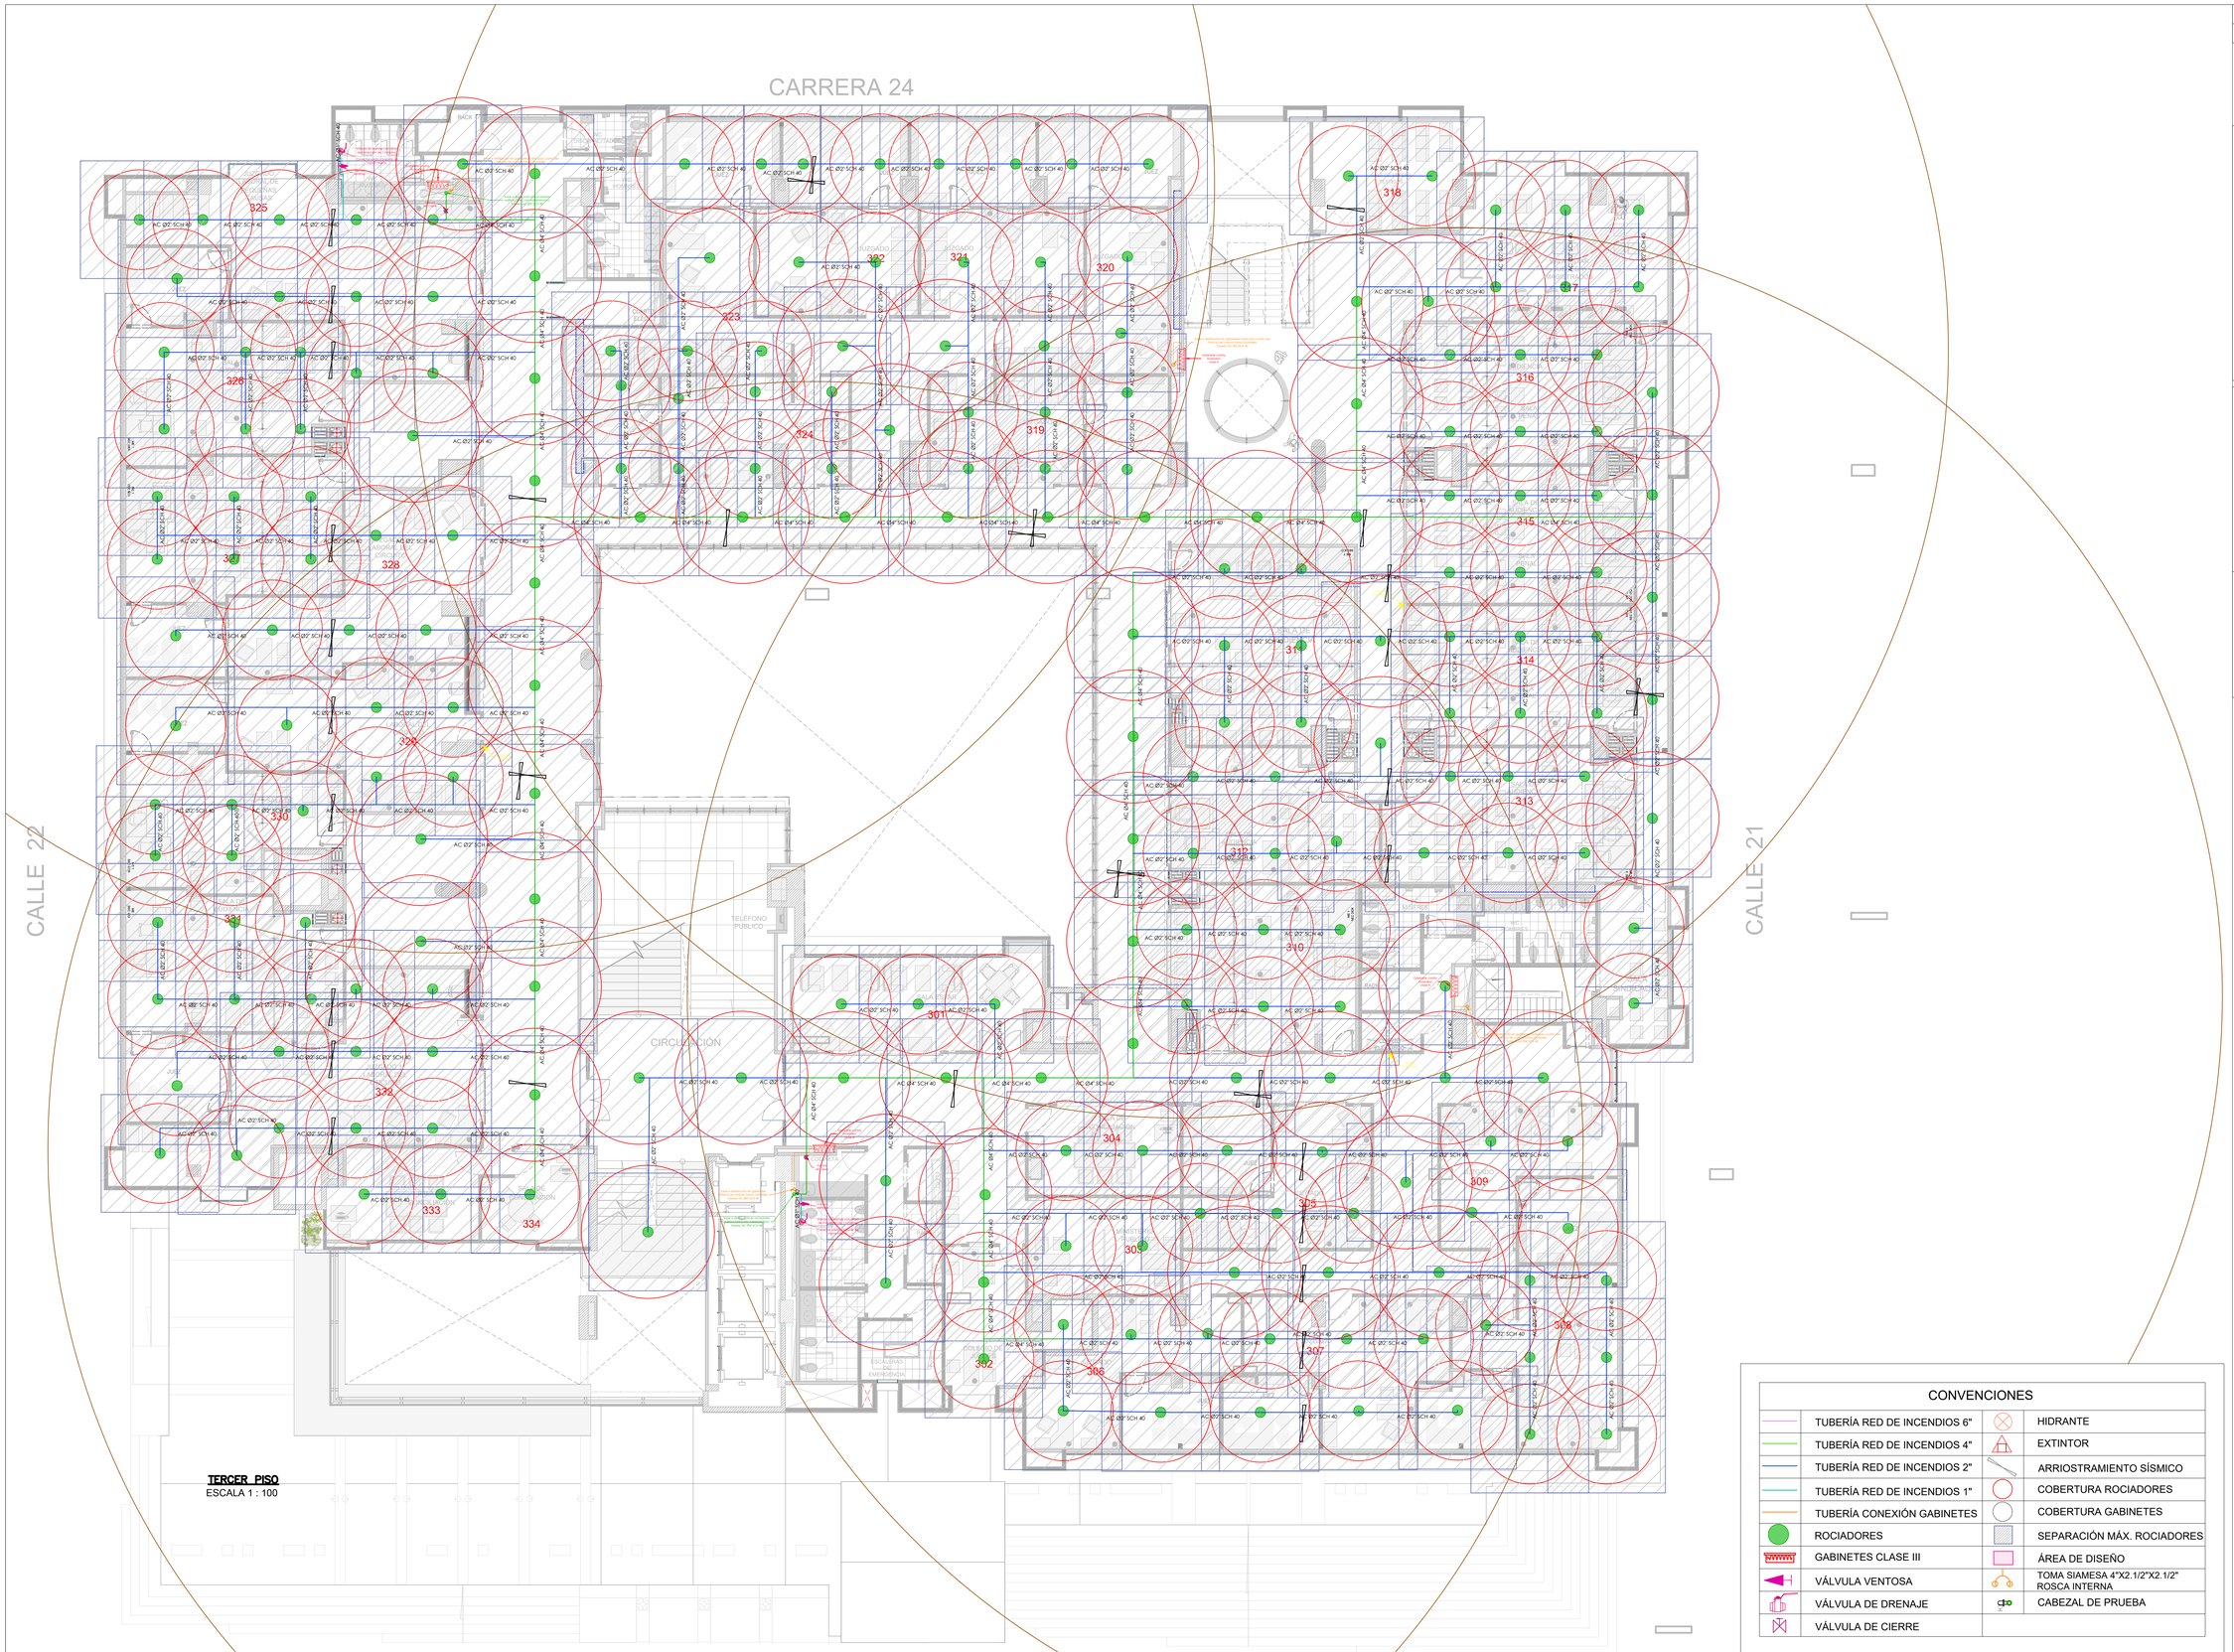


TERCER PISO
ESCALA 1 : 100

CONVENCIONES			
	TUBERÍA RED DE INCENDIOS 6"		HIDRANTE
	TUBERÍA RED DE INCENDIOS 4"		EXTINTOR
	TUBERÍA RED DE INCENDIOS 2"		ARRIOSTRAMIENTO SÍSMICO
	TUBERÍA RED DE INCENDIOS 1"		COBERTURA ROCIADORES
	TUBERÍA CONEXIÓN GABINETES		COBERTURA GABINETES
	ROCIADORES		SEPARACIÓN MÁX. ROCIADORES
	GABINETES CLASE III		ÁREA DE DISEÑO
	VÁLVULA VENTOSA		TOMA SIAMESA 4"X2.1/2"X2.1/2" ROSCA INTERNA
	VÁLVULA DE DRENAJE		CABEZAL DE PRUEBA
	VÁLVULA DE CIERRE		

Plano No.: FG-DI-RCI-09 No.: 09 De: 25

I&D de Occidente S.A.S. INGENIERÍA Y DISEÑO
NIT. 900448366-9
MANIZALES

PROYECTO:

CONTRATO No. CE-22-2024

Contratar en nombre de la NACIÓN – CONSEJO SUPERIOR DE LA JUDICATURA – DIRECCIÓN SECCIONAL DE ADMINISTRACIÓN JUDICIAL DE MANIZALES la prestación del servicio de consultoría para la elaboración de levantamientos, diagnósticos, diseños y presupuestos de las redes contra incendio (incluyendo detección) del Palacio de Justicia "Fanny González Franco" de Manizales.

PROPIETARIO:

RAMA JUDICIAL REPÚBLICA DE COLOMBIA

Municipio de Manizales - Caldas

DISEÑO:

I&D de Occidente S.A.S. INGENIERÍA Y DISEÑO
NIT. 900448366-9
INGENIERIA Y DISEÑO DE OCCIDENTE S.A.S
CALLE 63 # 22 - 10 MANIZALES - CALDAS
NIT: 900448366-9 Tel: 8903983 abedoya@idoccidente.com

LEVANTÓ:
INGENIERO CARLOS ANDRES SANCHEZ
MATRICULA: 17202-330073 CLD

REVISÓ:
INGENIERO MANUELA BENJUMEA OCAMPO
MATRICULA: 051037-0575318 CLD

DIBUJÓ: MANUELA BENJUMEA OCAMPO

SUPERVISORES:
Roney Bartolo Flórez
ARQUITECTO

LOCALIZACIÓN:

Cra. 23 #21-48, Manizales, Caldas



OBSERVACIONES:

CONTIENE:

COBERTURA REDES CONTRA INCENDIOS
EDIFICIO PALACIO DE JUSTICIA FANNY GONZALEZ
MANIZALES - CALDAS

PLANTA PISO 3

Escala: 1: 100
Fecha: JUNIO DE 2024

Archivo:
2.1.2.PLANOS DISEÑO RCI (PALACIO DE JUSTICIA "FANNY GONZALEZ FRANCO" DE MANIZALES)

Plano No.: FG-DI-RCI-09 No.: 09 De: 25